



przekrój

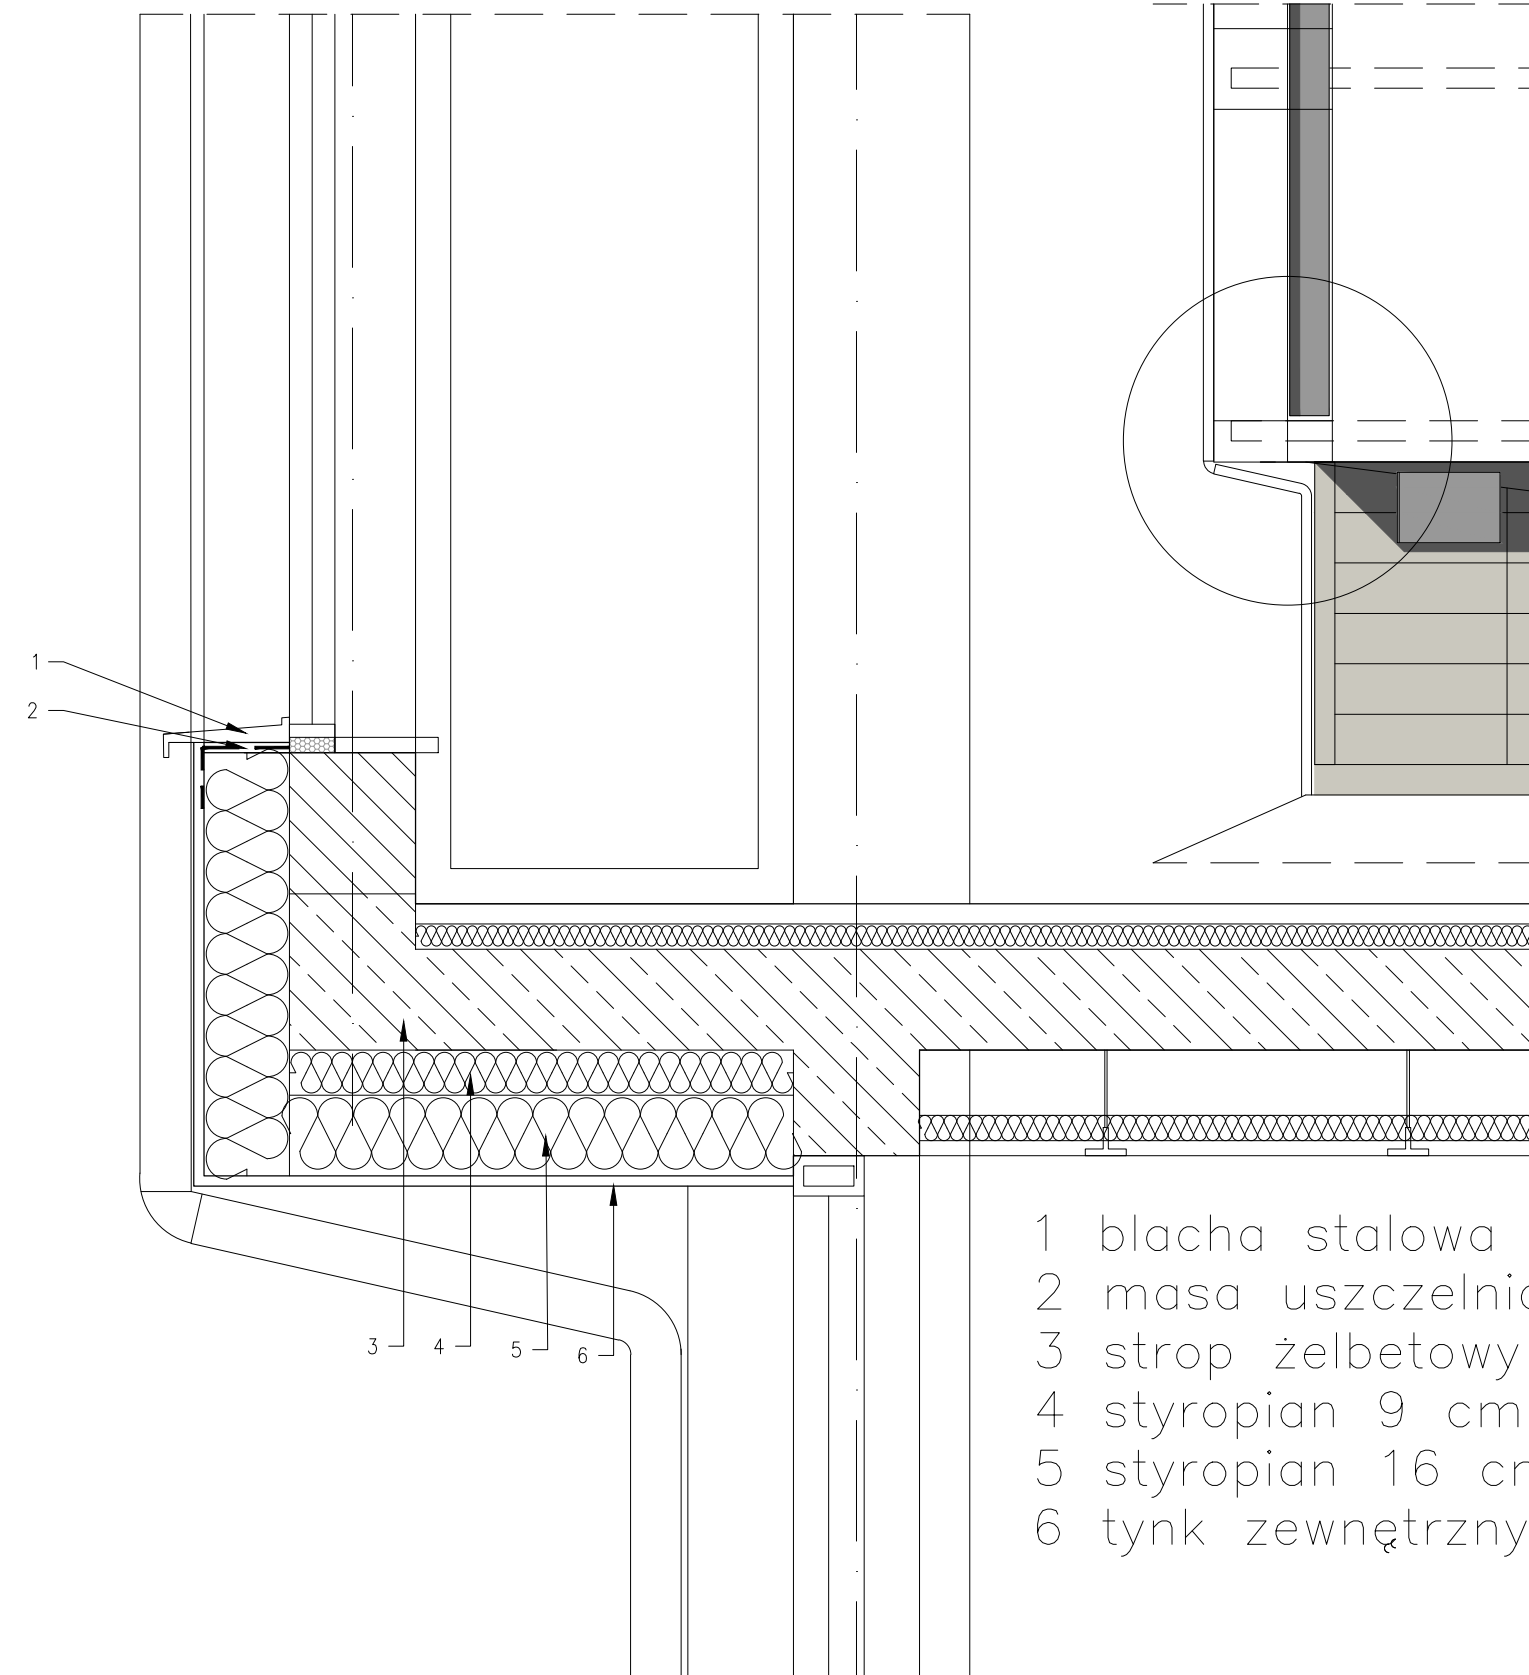

- 1 blacha stalowa powlekana
2 masa uszczelniająca
3 strop żelbetowy 20 cm
4 styropian 9 cm
5 styropian 16 cm
6 tynk zewnętrzny 2 cm

fragment elewacji zachodniej skala 1:100

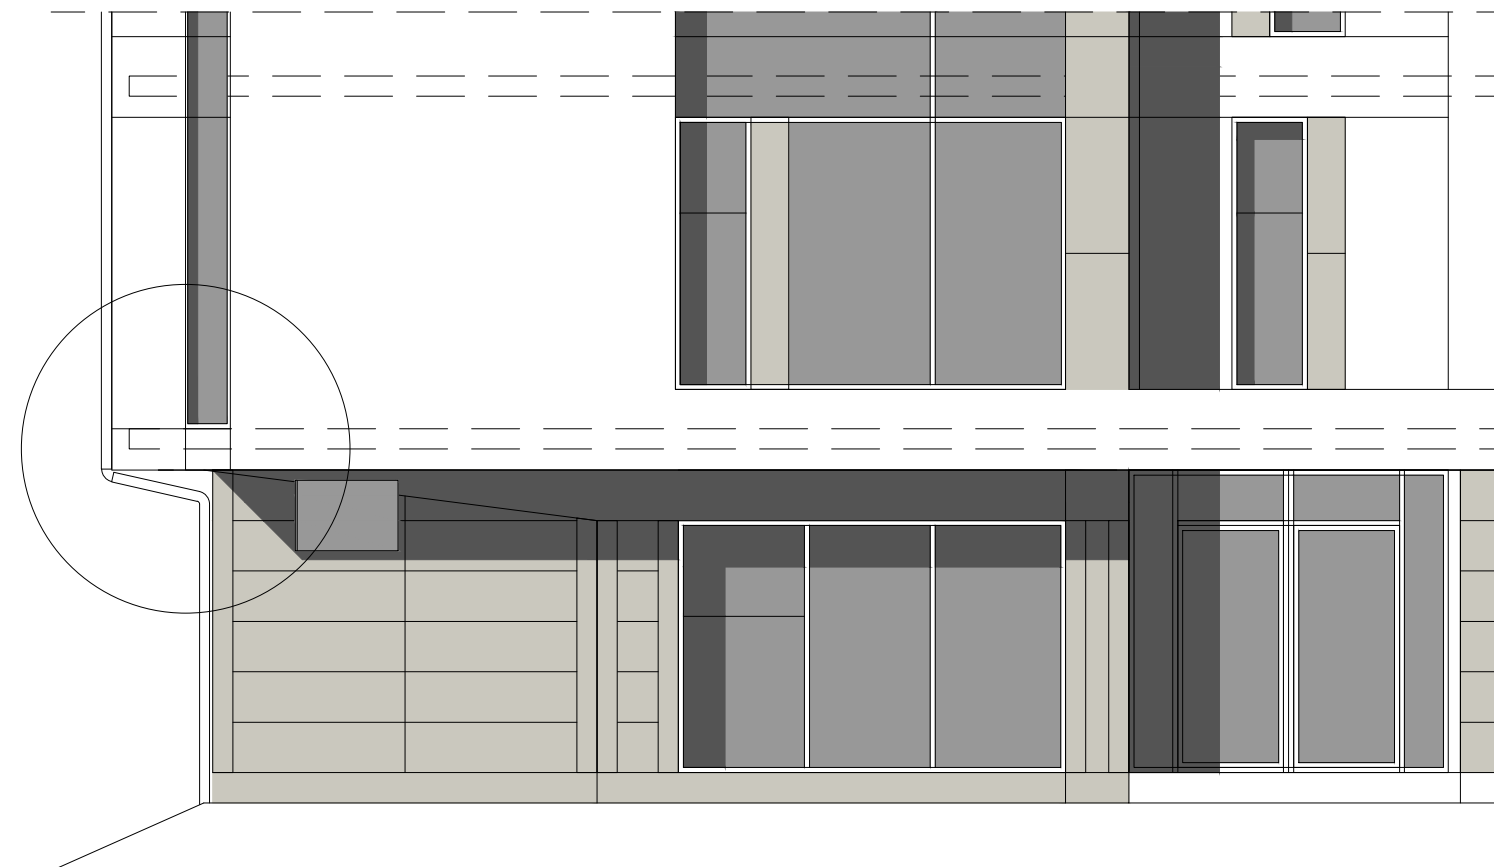

IZOLACJA NAWISU - DETAL

PRACOWNIA PROJEKTOWA

AUTORIS

ul. Pogodna 9 lok.19, 15-354 Białystok, tel. 085 7440474, kom. 501099632 www.autoris.com.pl

PROJEKT:	Rewitalizacja części Osiedla Nr 2 w Przasnyszu - CENTRUM AKTYWIZACJI BIZNESU poprzez remont i przebudowę z rozbudową budynku Starostwa Powiatowego w Przasnyszu z dostosowaniem jego części do wspomagania przedsiębiorczości i polepszenia obsługi procesów inwestycyjnych wraz z niezbędną infrastrukturą: instalacjami doziemnymi kanalizacji deszczowej, kanalizacji sanitarnej, c.o., wodociągowej, elektryczną, elektryczną oświetlenia terenu oraz przebudowa placów utwardzonych i skweru, z zagospodarowaniem terenu (pomnik), przewidzianych do realizacji na działkach o nr ew. gr. 1659/3, 1659/4, 1659/5, 1659/6, 1660/1, 1660/2, 1661, 1662 przy ul. Św. Stanisława Kostki 5 w Przasnyszu.
INWESTOR:	POWIAT PRZASNYSZKI ul. Św. St. Kostki 5, 06-300 Przasnysz
ARCHITEKTURA	dr inż. arch. Janusz Grycel BŁ-POKK/36/2004
sprawdzający	mgr inż. arch. Dariusz Łuniewski BŁ-POKK16/2003

DATA WRZESIEŃ 2017	NR. RYS. 3	SKALA 1:20
-----------------------	---------------	---------------

TYTUŁ RYSUNKU

DETAL IZOLACJI NAWISU