
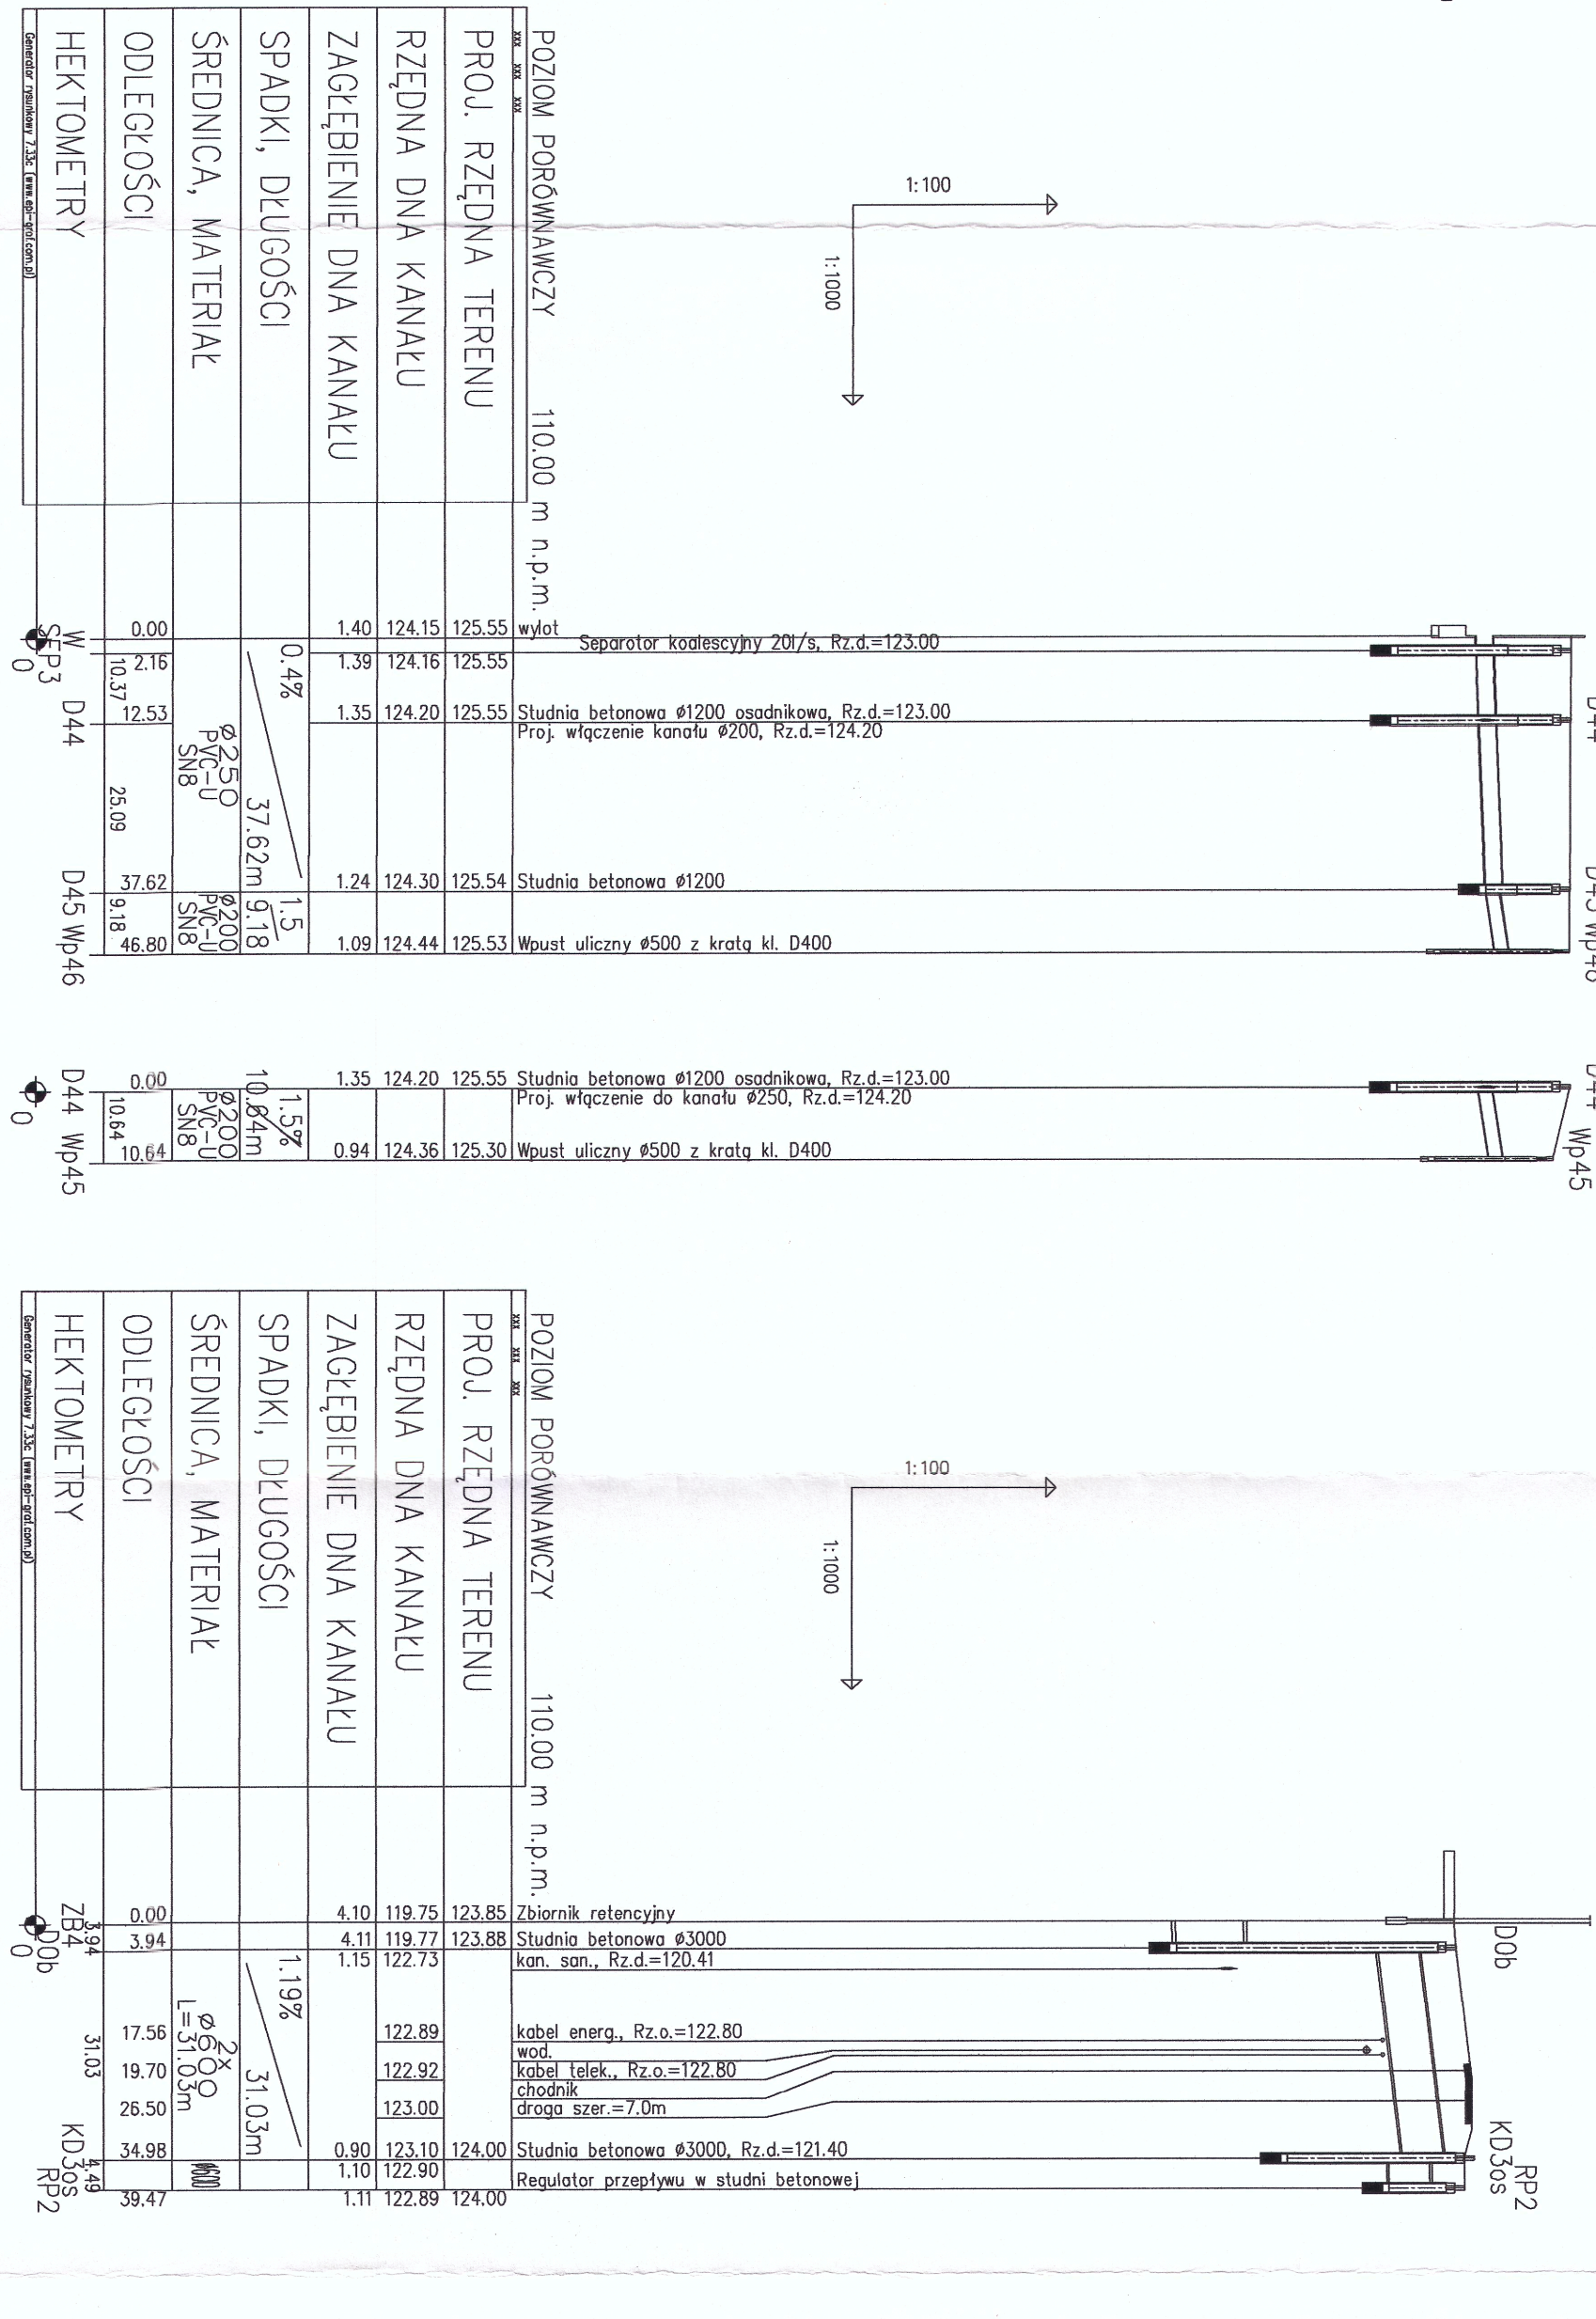
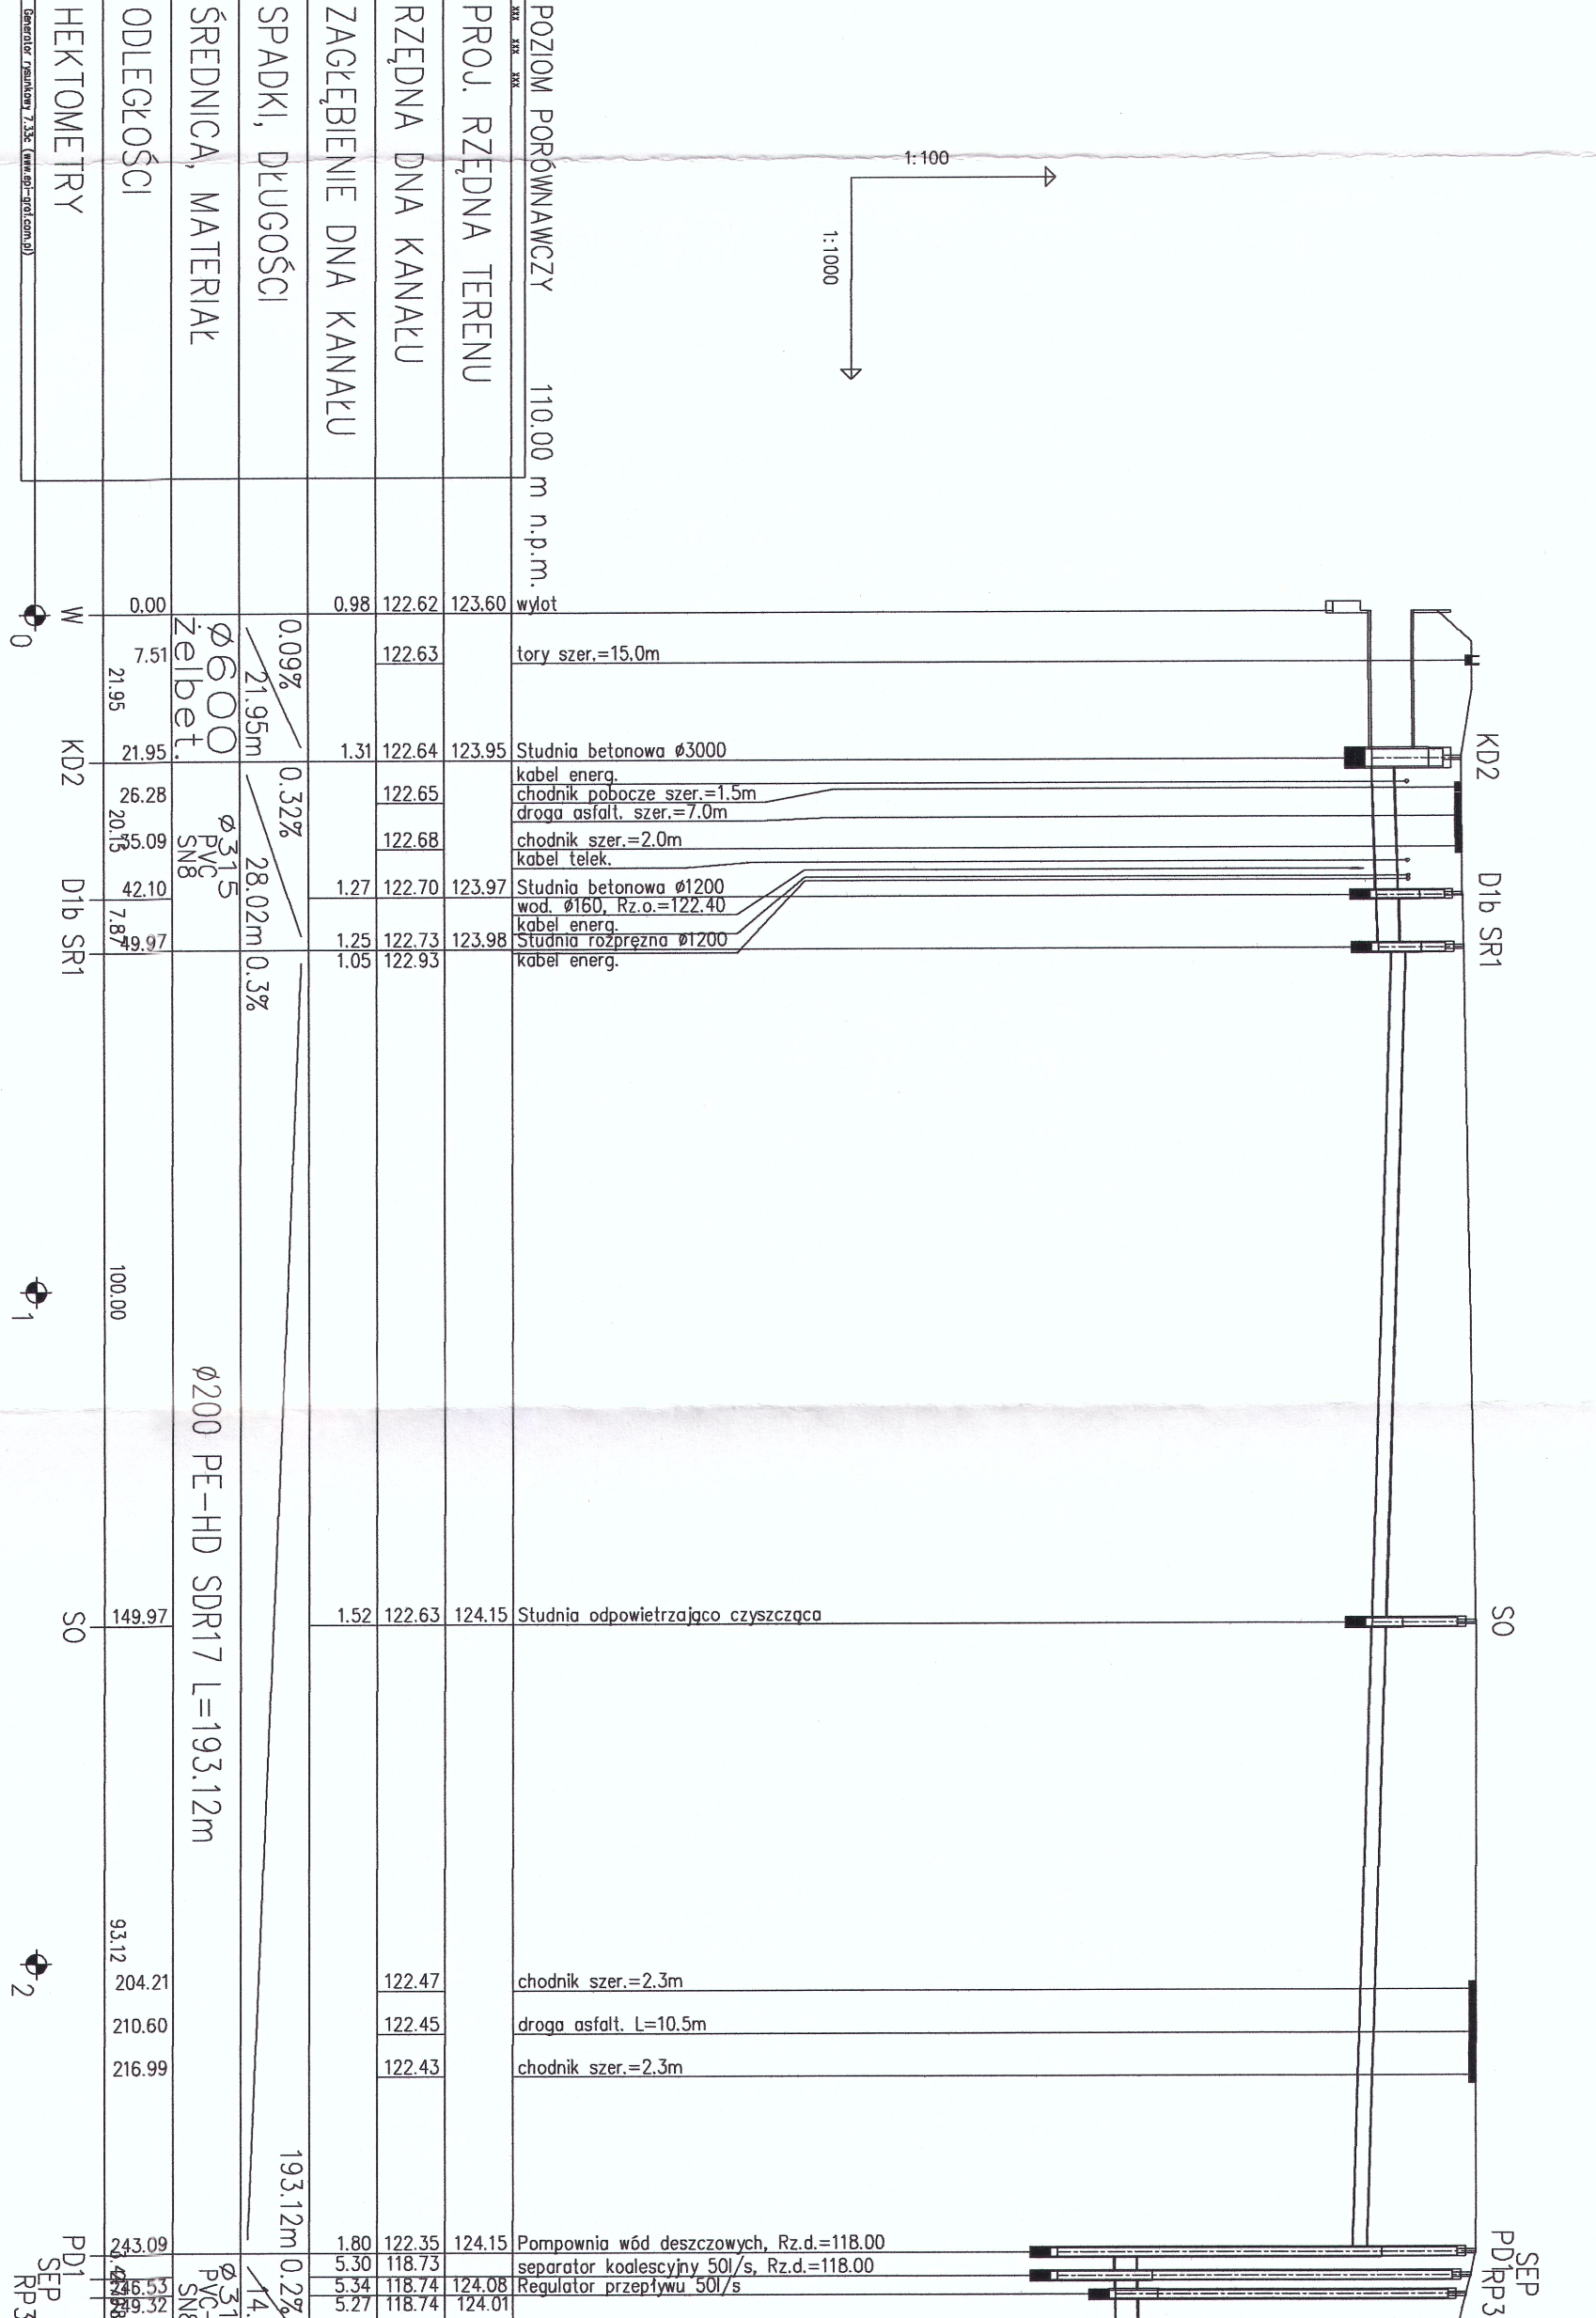


Sieć kanalizacji deszczowej

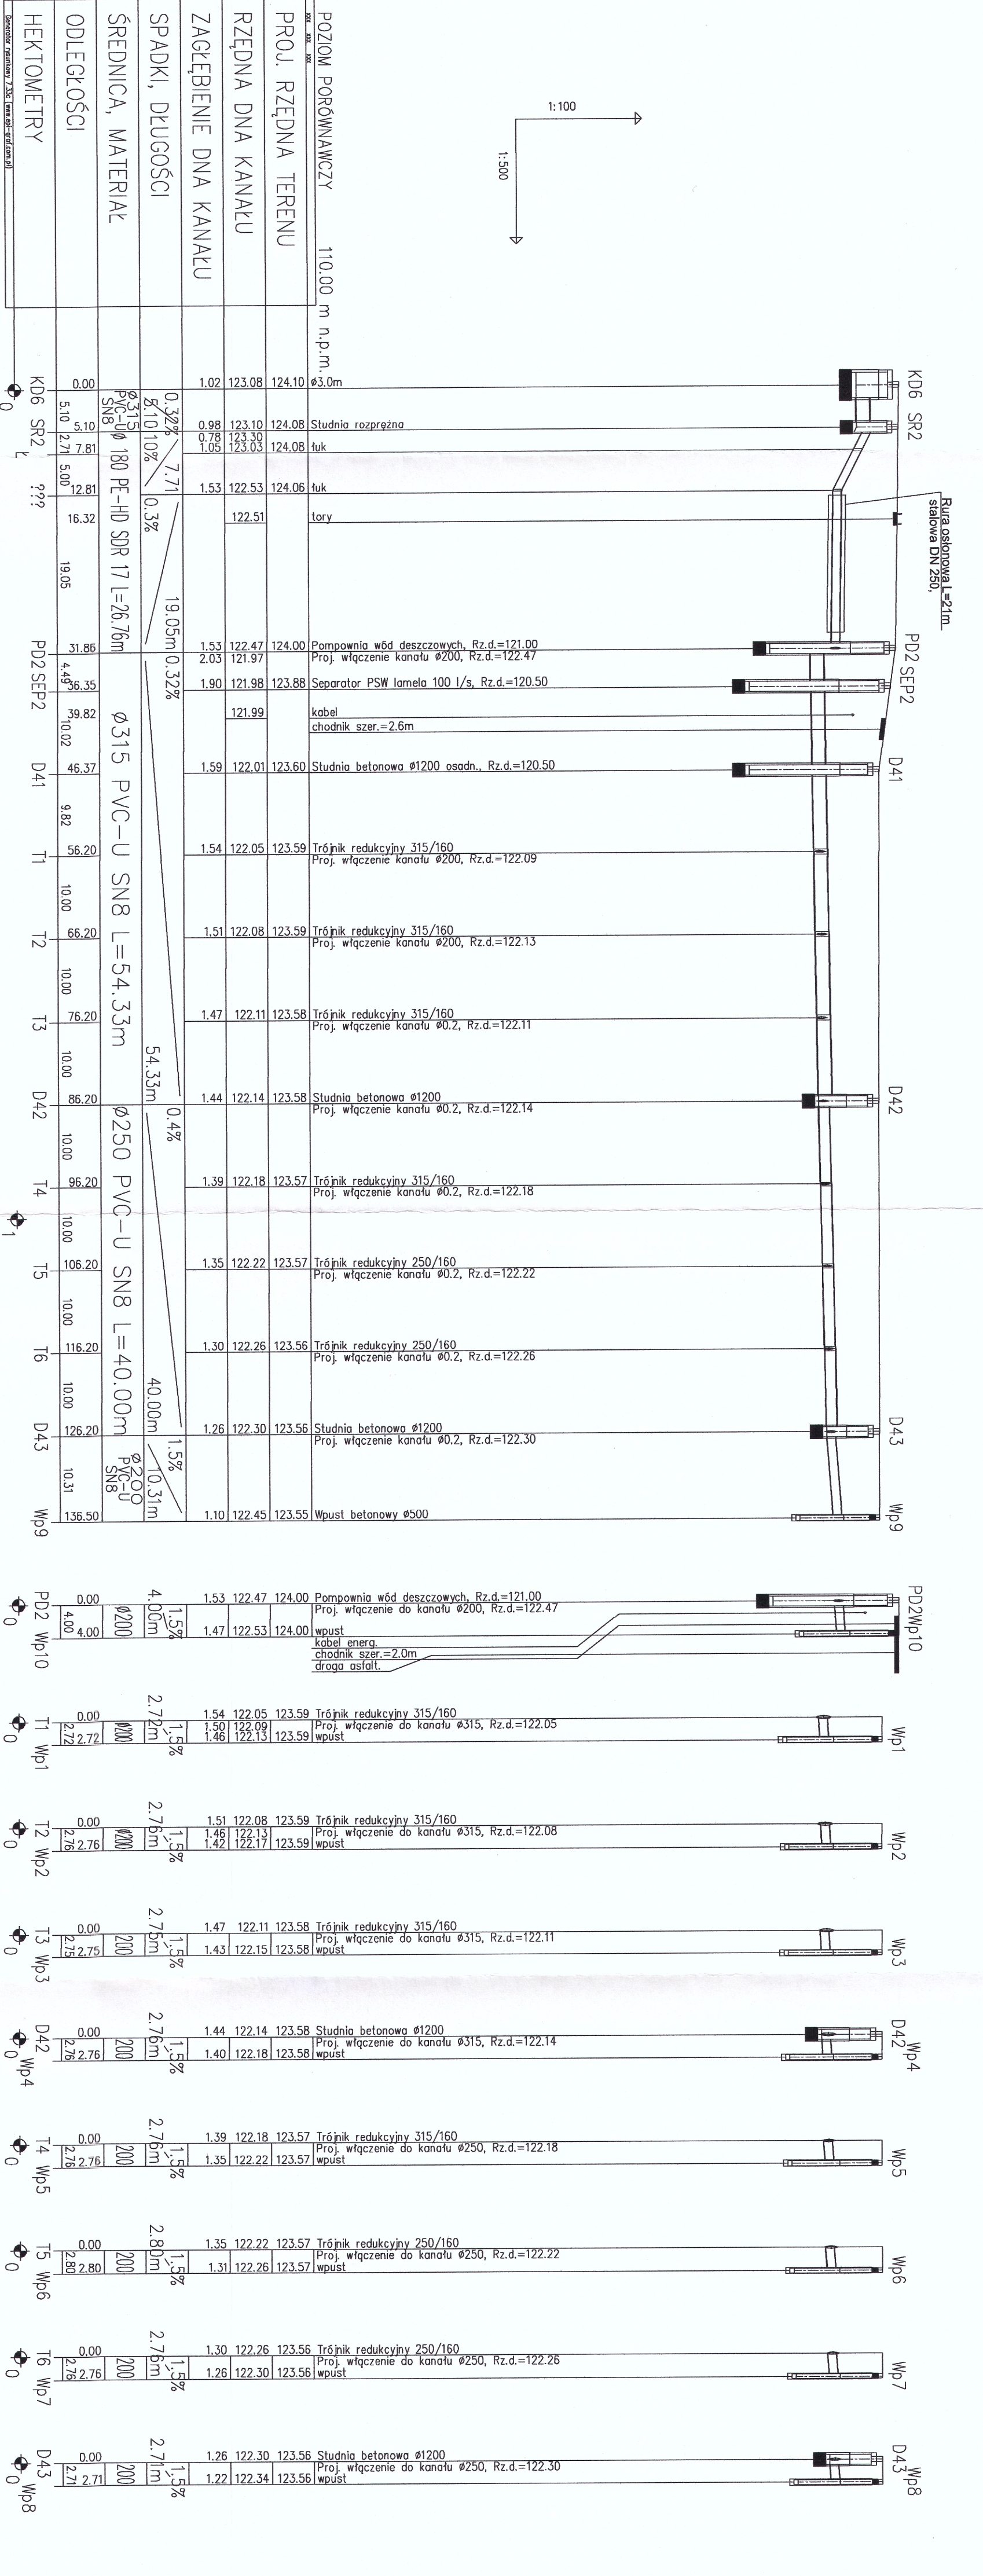

UWAGA:
Przed rozpoczęciem robót należy sprawdzić rzędnie na skrzyżowaniach z kislejgęny I projekciannym uziobieniem oraz rzędnie włączania do kislejgęny kanalizacji.
Ostateczną regulację wysokościową wlezw uziycznych projekciannych szlud i wpuszw deszczówkę wykonanie na podstawie rzędnych profilu zgodne z projektem drogowym.

[illegible]