


BALUSTRADA NA KLATCE SCHODWEJ - DETAIL

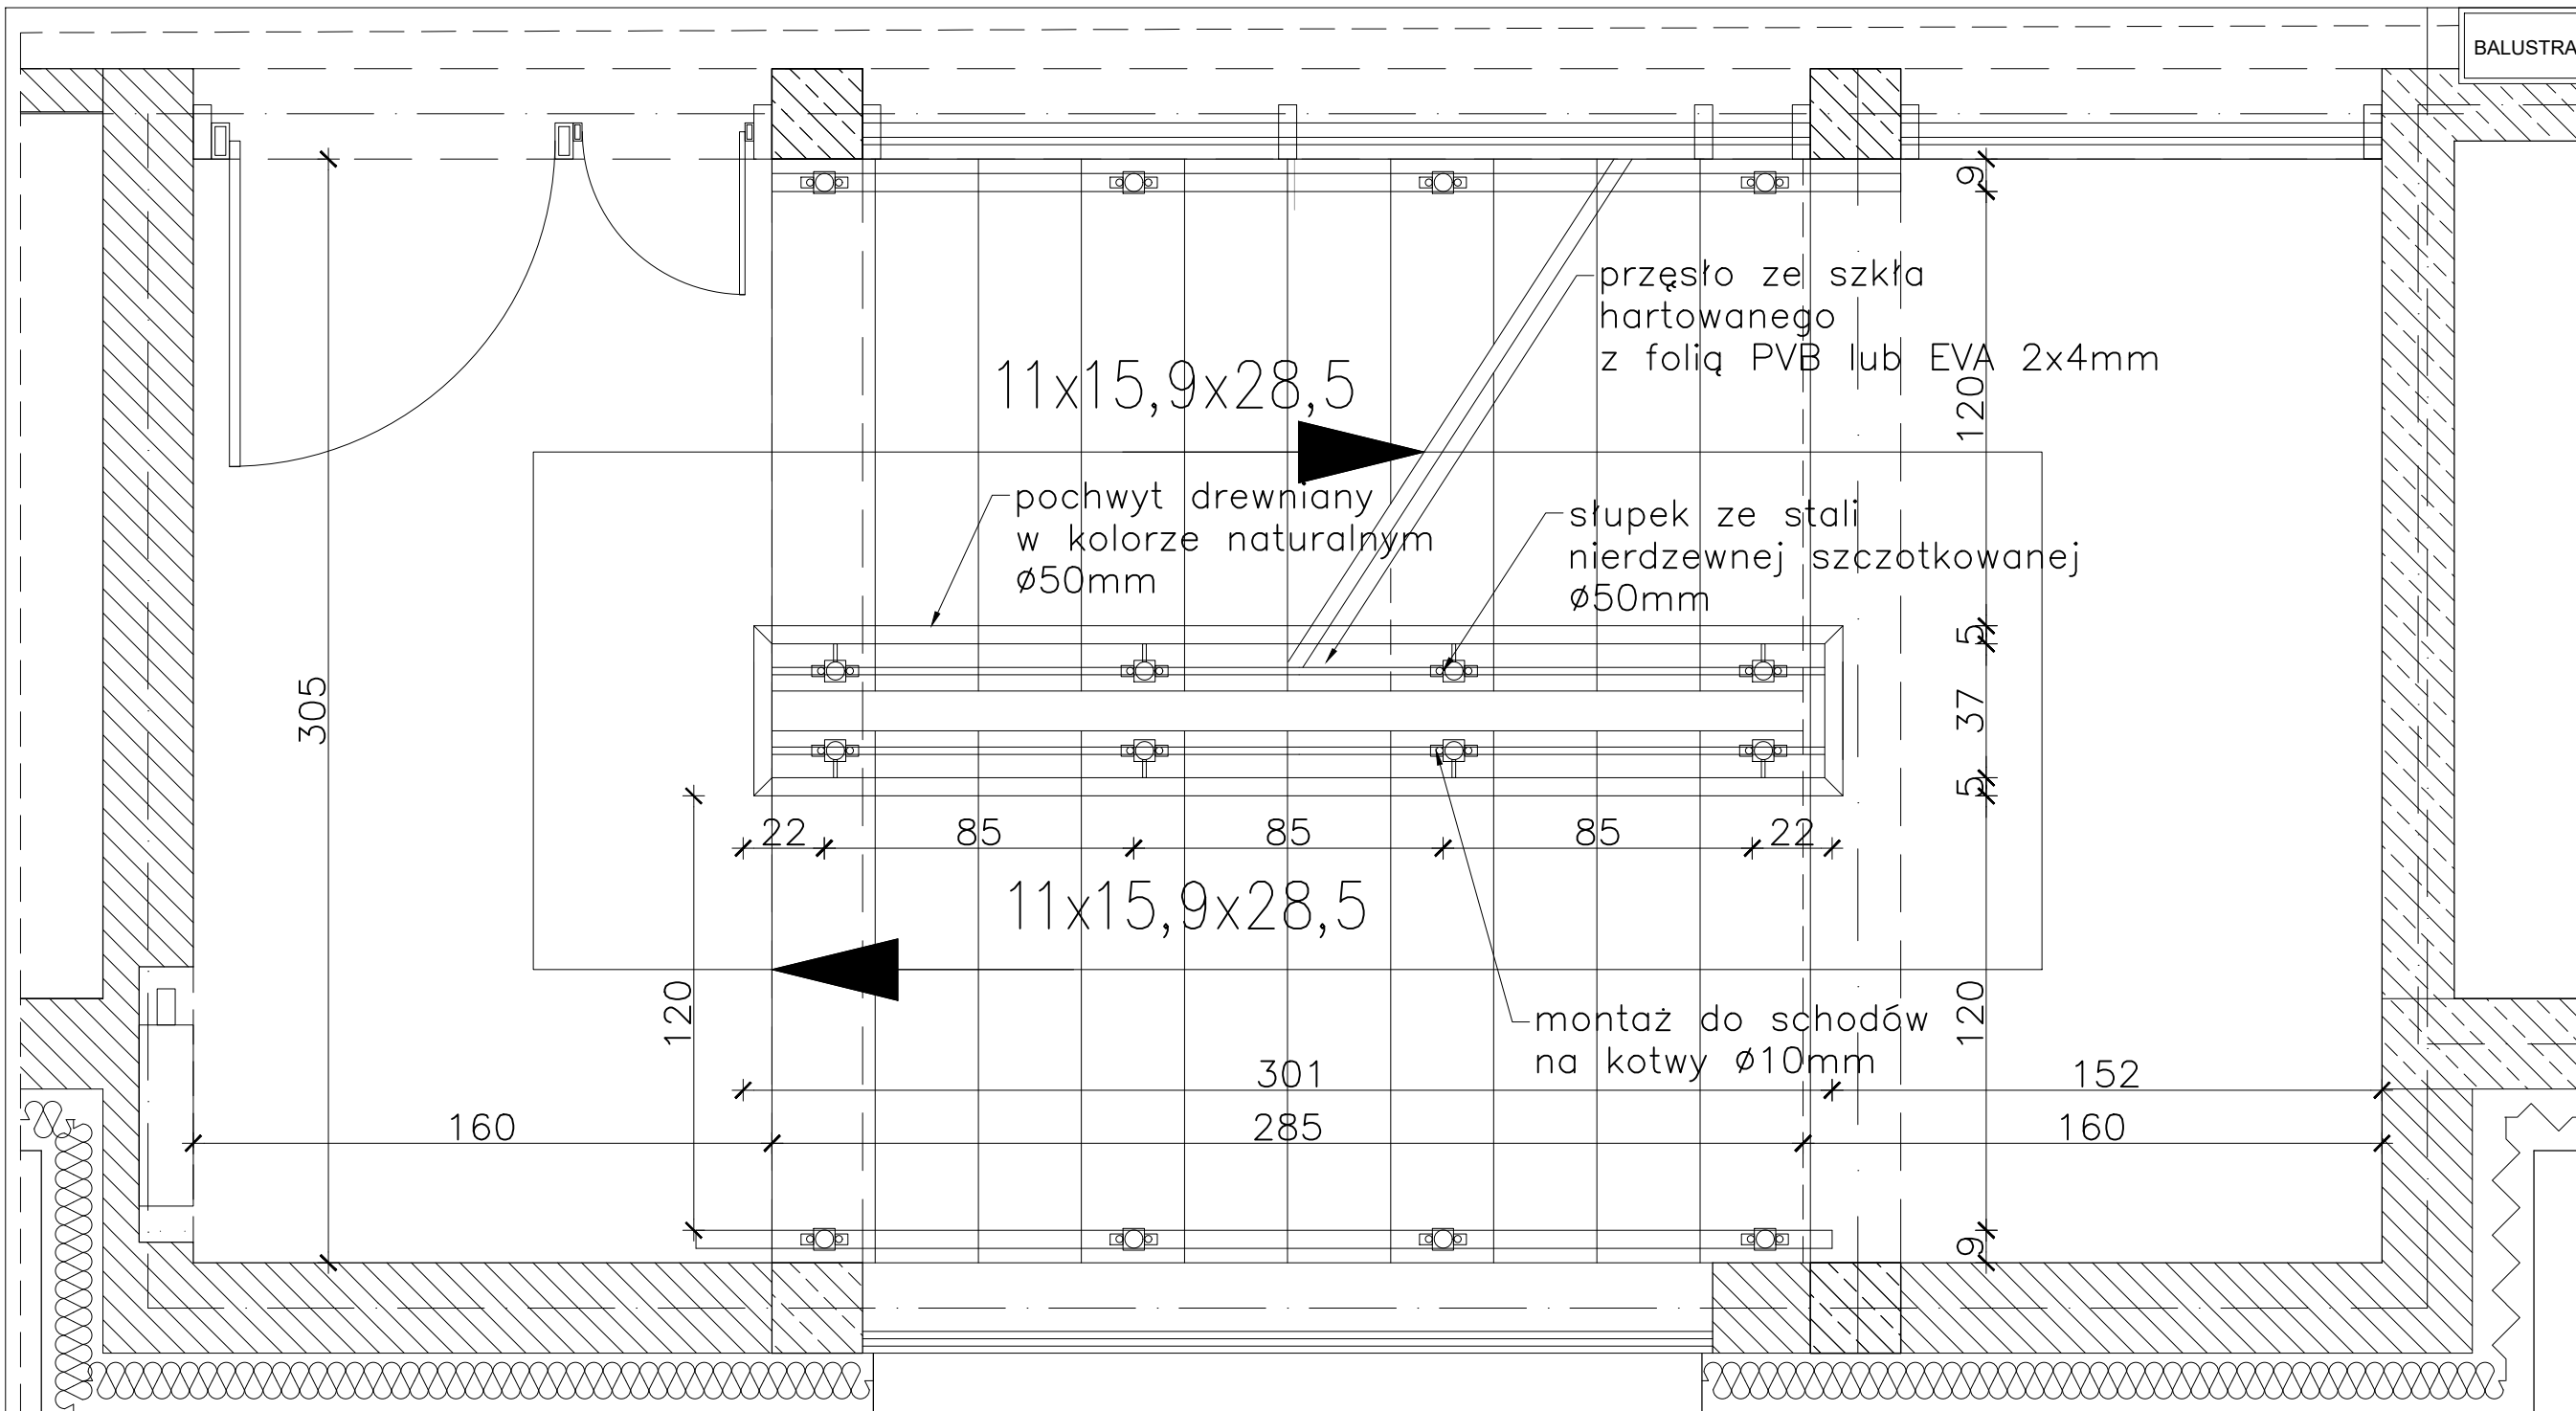

AUTORIS

ul. Pogodna 9 lok.19, 15-354 Białystok, tel. 085 7440474, kom. 501099632 www.auroris.com.

PROJEKT:	Rewitalizacja części Osiedla Nr 2 w Przasnyszu - CENTRUM AKTYWIZACJI BIZNESU poprzez remont i przebudowę z rozbudową budynku Starostwa Powiatowego w Przasnyszu z dostosowaniem jego części do wspomagania przedsiębiorczości i polepszenia obsługi procesów inwestycyjnych wraz z niezbędną infrastrukturą: instalacjami doziemnymi kanalizacji deszczowej, kanalizacji sanitarnej, c.o., wodociągów, elektryczną, elektryczną oświetlenia terenu oraz przebudową placów utwardzonych i skweru, z zagospodarowaniem terenu (pomnik), przewidzianych do realizacji na działkach o nr ew. gr. 1659/3, 1659/4, 1659/5, 1659/6, 1660/1, 1660/2, 1661, 1662 przy ul. Św. Stanisława Koski 5 w Przasnyszu.
----------	--

INWESTOR:	POWIAT PRZASNYSZKI ul. Św. St. Kostki 5, 06-300 Przasnysz
-----------	--

ARCHITEKTURA	dr inż. arch. Janusz Grycel BŁ-POKK/36/2004
--------------	--

sprawdzający	mgr inż. arch. Dariusz Łuniewski BŁ-POKK16/2003
--------------	--

DATA WRZESIEŃ 2017	NR. RYS. 5A	SKALA 1:20
-----------------------	----------------	---------------

TYTUŁ RYSUNKU

DETAL BALUSTRADY KLATKI SCHODOWEJ - RZUT