


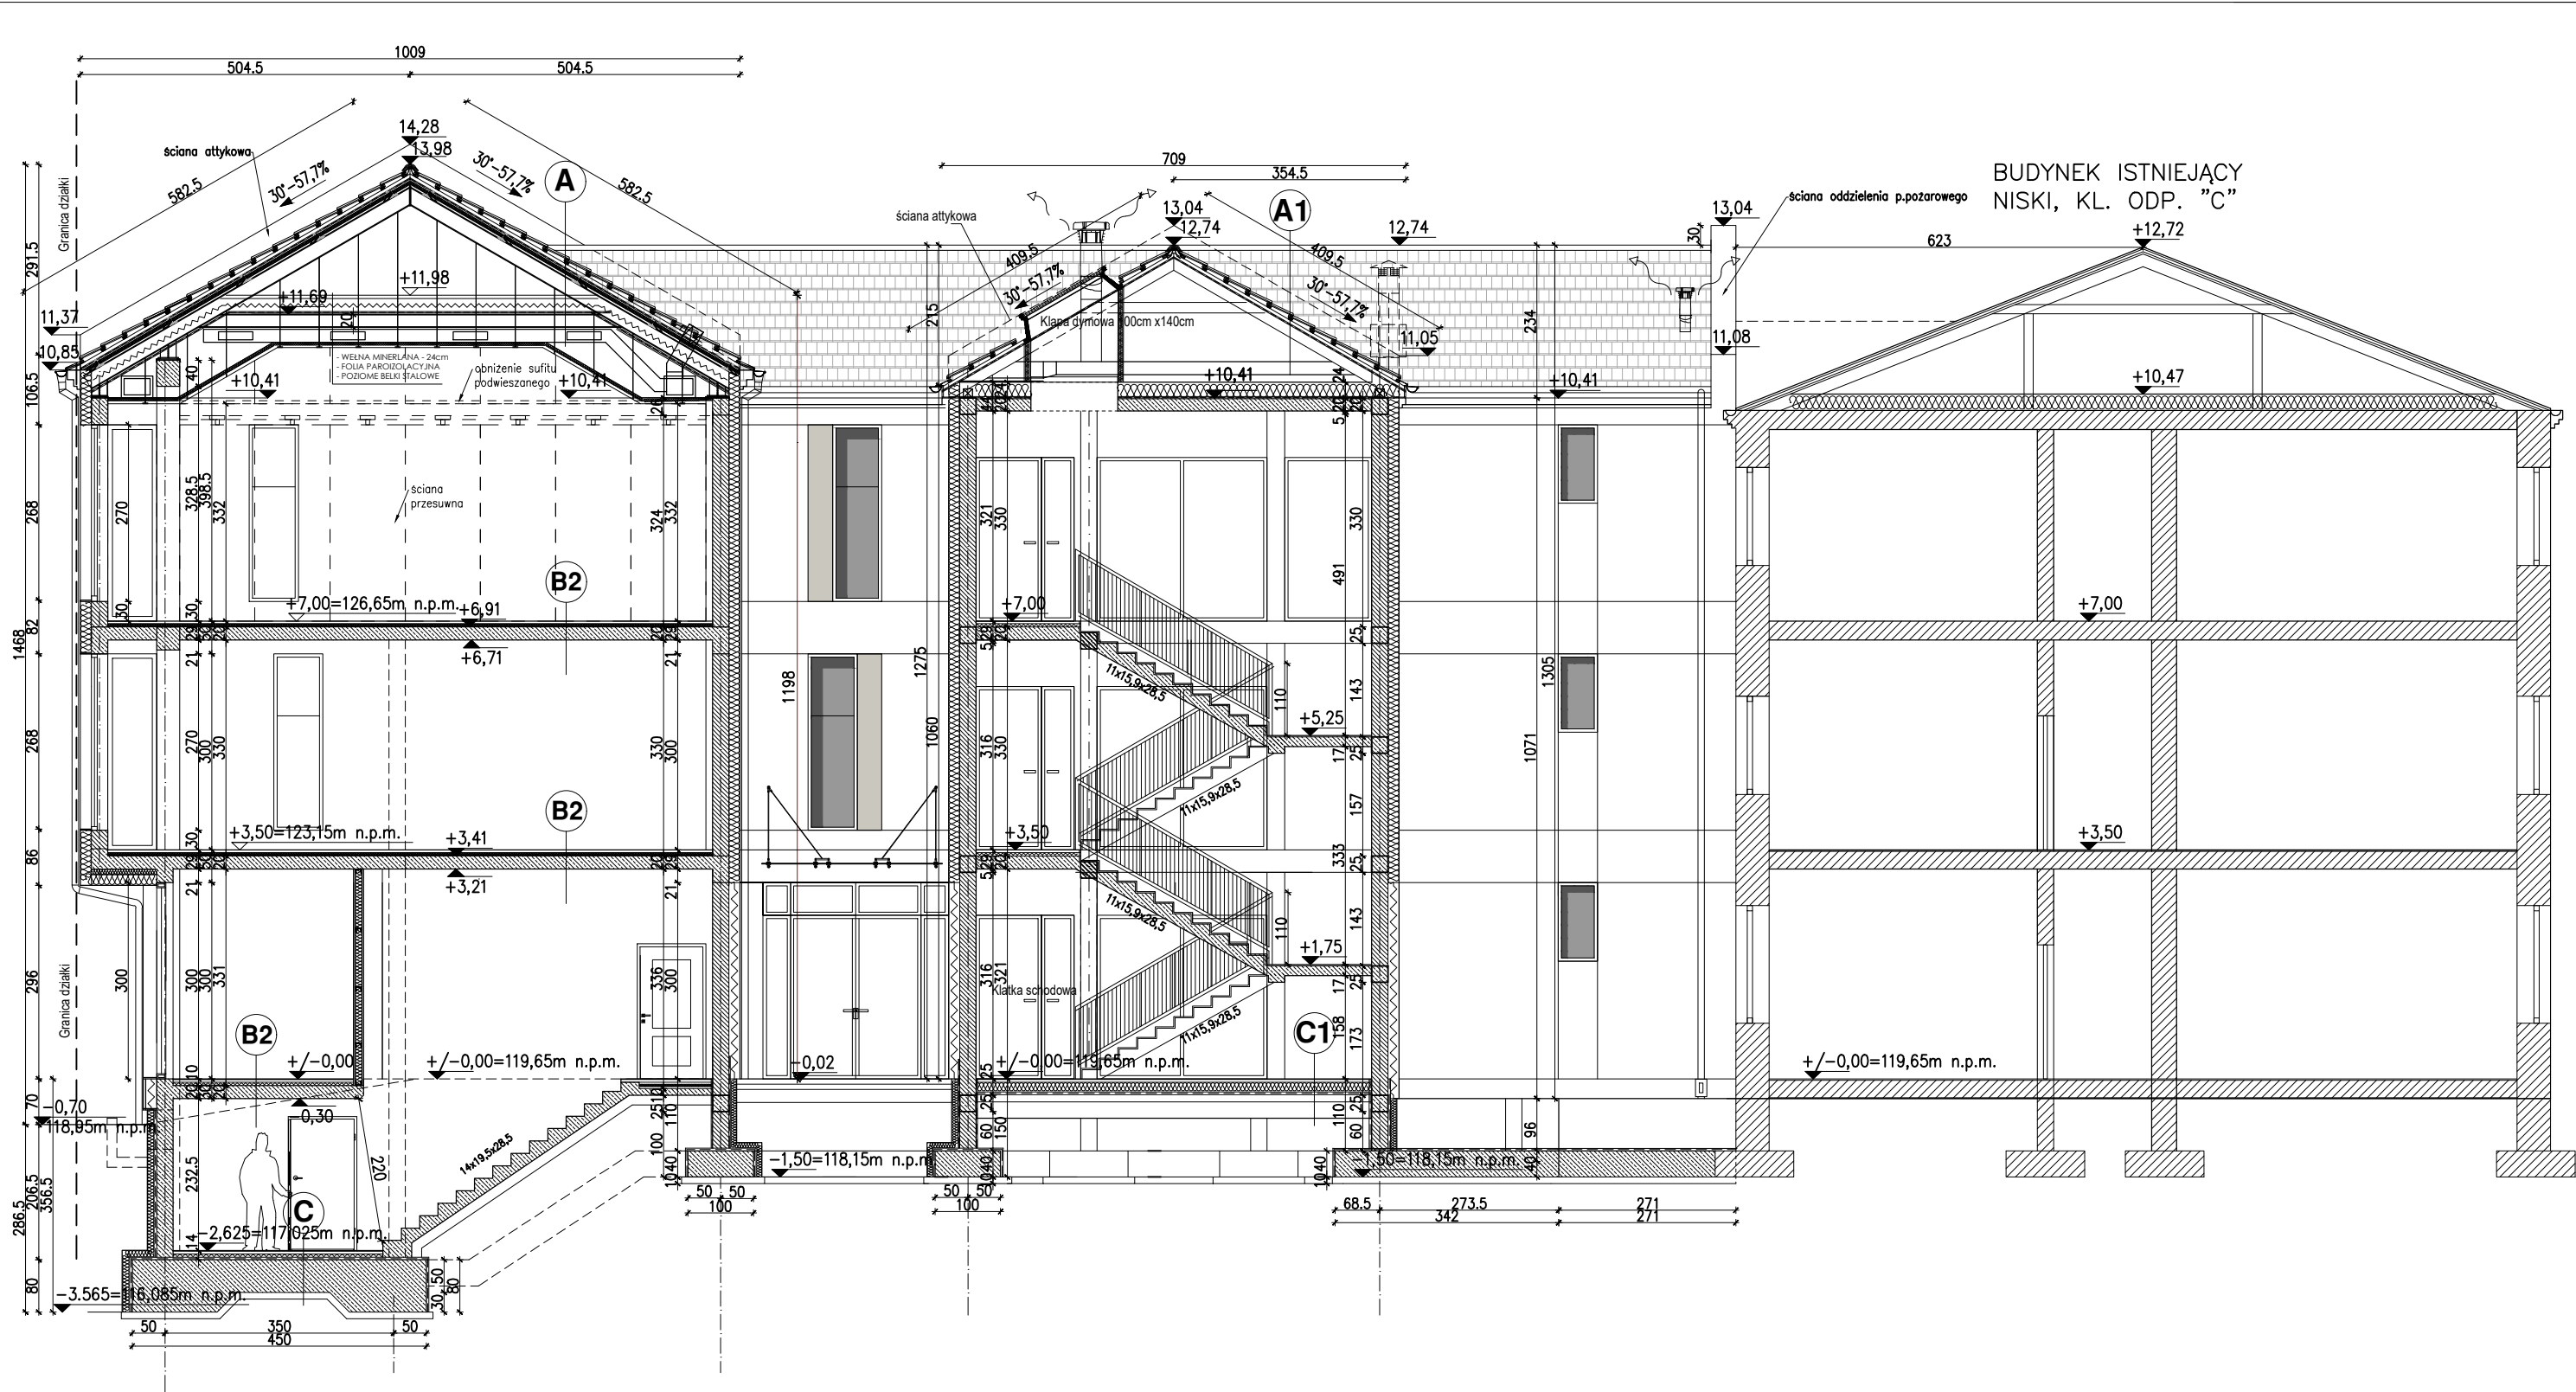

OZNACZENIA:

PROJEKTOWANE OCIEPLENIE Z
W TECHN. LEKKIEJ-MOKREJ (STYROPIAN)

PROJEKTOWANE OCIEPLENIE Z
W TECHN. LEKKIEJ-SUCHEJ (WEŁNA MINERALNA)

PROJEKTOWANE ŚCIANY SZKIELETOWE GR. 15CM

ISTNIEJĄCE ŚCIANY MUROWANE

PROJEKTOWANE ŚCIANY MUROWANE

PROJEKTOWANE KONSTRUKCJE ŻELBETOWE

OTWORY DO ZAMUROWANIA

ŚCIANY DO WYBURZENIA

PRACOWNIA PROJEKTOWA
AUTORIS
ul. Pogodna 9 lok.19, 15-354 Białystok, tel. 085 7440474, kom. 501099632 www.auroris.com.pl

PROJEKT: Rewitalizacja części Osiedla Nr 2 w Przasnyszu - CENTRUM AKTYWIZACJI
BIZNESU poprzez remont i przebudowę z rozbudową budynku Starostwa
Powiatowego w Przasnyszu z dostosowaniem jego części do wspomagania
przedsiębiorczości i polepszenia obsługi procesów inwestycyjnych wraz z
niezbędną infrastrukturą: instalacjami doziemnymi kanalizacji deszczowej,
kanalizacji sanitarnej, c.o., wodociągowej, elektryczną, elektryczną oświetlenia
terenu oraz przebudowa placów utwardzonych i skweru, z zagospodarowaniem
terenu (pomniki), przewidzianych do realizacji na działkach o nr ew. gr. 1659/3,
1659/4, 1659/5, 1659/6, 1660/1, 1660/2, 1661, 1662 przy ul. Św. Stanisława
Kostki 5 w Przasnyszu.

INWESTOR: POWIAT PRZASNYSZKI
ul. Św. St. Kostki 5, 06-300 Przasnysz

ARCHITEKTURA: dr inż. arch. Janusz Grycel
BŁ-POKK/36/2004

sprawdzający: mgr inż. arch. Dariusz Łuniewski
BŁ-POKK16/2003

DATA: WRZESIEŃ 2017
NR. RYS.: 8
SKALA: 1:100

TYTUŁ RYSUNKU: PRZEKRÓJ A-A

- A DACH:**
- DACHÓWKA CERAMICZNA W KOL.CEGLASTYM
 - ŁATY 4x6cm,
 - KONTRŁATY 4x5cm
 - FOLIA DACHOWA
 - PŁYTA WODOODPORNĄ OSB
 - SZCZELINA WENTYLACYJNA 2cm
 - DŹWIGARY/PŁATWIE STAŁOWE
 - WEŁNA MINERALNA - 24cm
 - FOLIA PAROIZOLACYJNA
 - PŁYTY Z SUCHEGO TYNKU NA RUSZCIE

- A1 DACH:**
- DACHÓWKA CERAMICZNA W KOL.CEGLASTYM
 - ŁATY 4x6cm,
 - KONTRŁATY 4x5cm
 - FOLIA DACHOWA
 - SZCZELINA WENTYLACYJNA 2cm
 - KROKWIE 8x18cm
 - PRZESTRZEN STROPODACHU
 - WEŁNA MINERALNA - 24cm
 - FOLIA PAROIZOLACYJNA
 - PŁYTA ŻELBETOWA 20cm
 - WEŁNA MINERALNA gr. 5cm z welonem ochronnym
 - SUFIT PODWIESZANY

- B STROP MIĘDZYKONDYGNACYJNY:**
- PŁYTKI GRES
 - SZLICHTA BETONOWA gr.4cm,
 - FOLIA PE
 - STYROPIAN AKUSTYCZNY PODŁOGOWY gr. 4cm
 - MATA AKUSTYCZNA gr. 1cm
 - STROP ŻELBETOWY gr. 20cm,
 - WEŁNA MINERALNA gr. 5cm z welonem ochronnym
 - SUFIT PODWIESZANY

- B2 STROP MIĘDZYKONDYGNACYJNY:**
- PŁYTKI GRES
 - SZLICHTA BETONOWA gr.4cm,
 - FOLIA PE
 - STYROPIAN AKUSTYCZNY PODŁOGOWY gr. 4cm
 - MATA AKUSTYCZNA gr. 1cm
 - STROP ŻELBETOWY gr. 20cm,
 - TYNK WEWNĘTRZNY

- C PODŁOGA NA GRUNCIE:**
- PŁYTKI GRES
 - POSADZKA BETONOWA gr. 5cm,
 - STYROPIAN EPS 100-038 dach-podłoga gr. 10cm,
 - FOLIA POLIETYLENOWA,
 - PŁYTA FUNDAMENTOWA
 - PODKŁAD BETONOWY gr.10cm,
 - UBIITY PIASEK 30cm.

- C1 PODŁOGA NA GRUNCIE:**
- PŁYTKI GRES
 - POSADZKA BETONOWA gr. 7cm,
 - STYROPIAN EPS 100-038 dach-podłoga gr. 15cm,
 - FOLIA POLIETYLENOWA,
 - PODKŁAD BETONOWY 15cm,
 - UBIITY PIASEK 30cm.

- D TARAS:**
- PŁYTKI GRES na zaprawie klejowej
 - ELASTYCZNA POWŁOKA IZOLACYJNA
 - JAŚTRYCH WODOODPORNY min. gr. 5cm, z siatką stalową antyuskruczącą
 - STYROPUR 2x10 cm
 - FOLIA PAROIZOLACYJNA
 - PŁYTA ŻELBETOWA WYLANA ZE SPADKIEM - 20-24cm
 - TYNK CEMENTOWO-WAPIENNY