


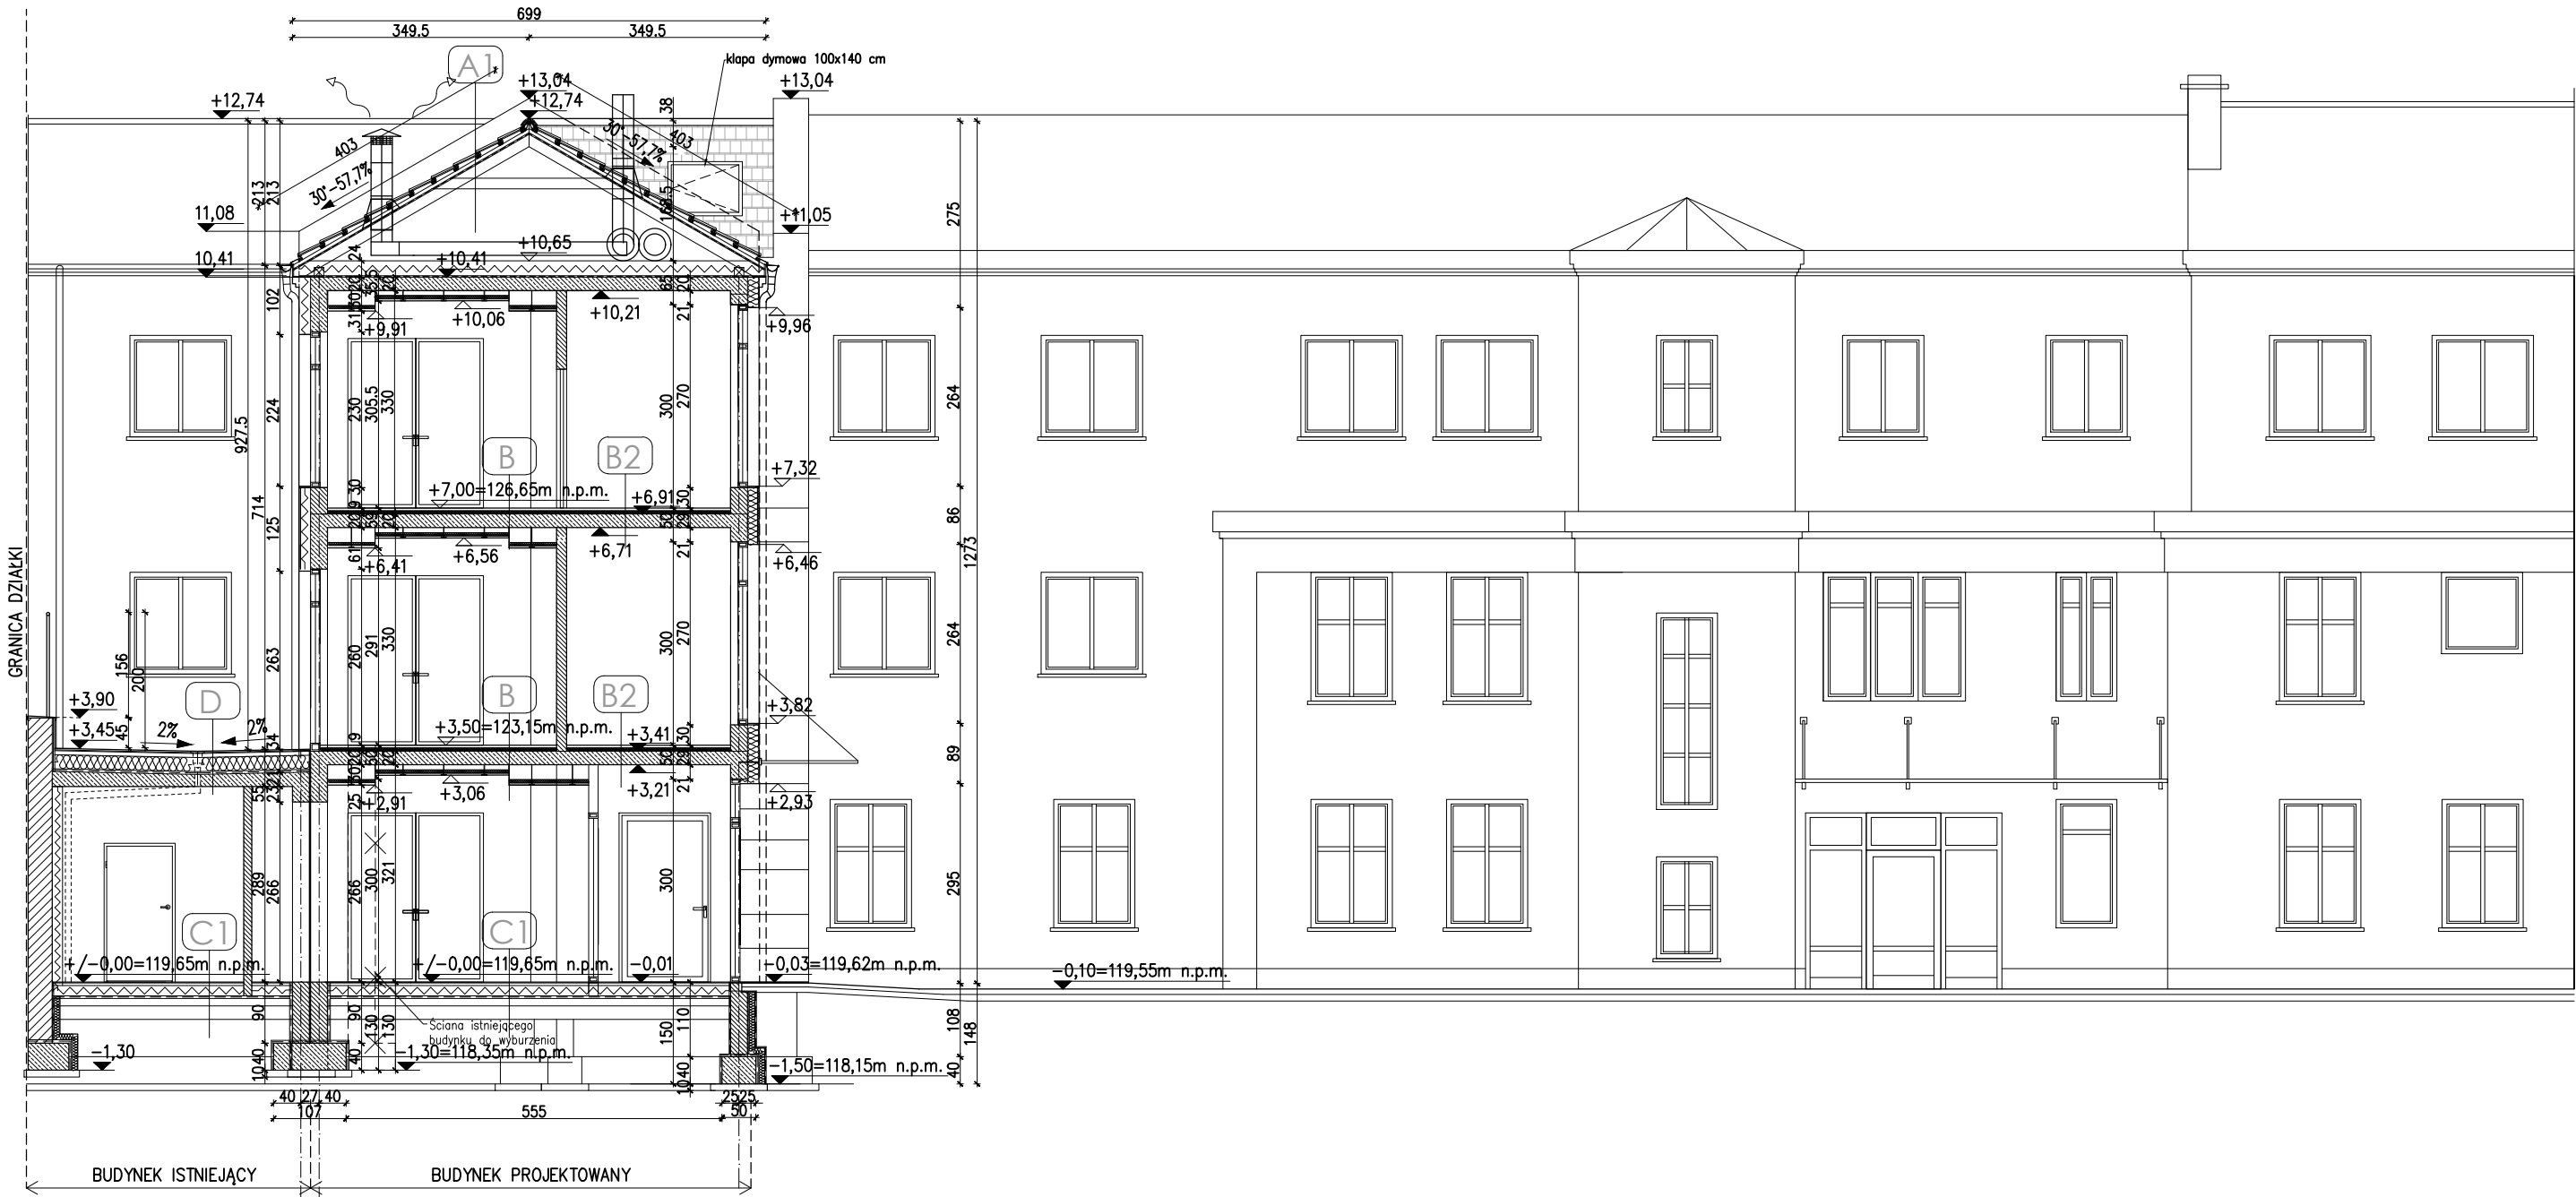

PRZEKRÓJ B-B skala 1:100

S. 8.8

OZNACZENIA:

PROJEKTOWANE OCIEPLENIE Z
W TECHN. LEKKIEJ-MOKREJ (STYROPIAN)

PROJEKTOWANE OCIEPLENIE Z
W TECHN. LEKKIEJ-SUCHEJ (WEŁNA MINERALNA)

PROJEKTOWANE ŚCIANY SZKIELETOWE GR. 15CM

ISTNIEJĄCE ŚCIANY MUROWANE

PROJEKTOWANE ŚCIANY MUROWANE

PROJEKTOWANE KONSTRUKCJE ŻELBETOWE

OTWORY DO ZAMUROWANIA

ŚCIANY DO WYBURZENIA

PRACOWNIA PROJEKTOWA
AUTORIS

ul. Pogodna 9 lok.19, 15-354 Białystok, tel. 085 7440474, kom. 501099632 www.autoris.com.pl

PROJEKT: Rewitalizacja części Osiedla Nr 2 w Przasnyszu - CENTRUM AKTYWIZACJI
BIZNESU poprzez remont i przebudowę z rozbudową budynku Starostwa
Powiatowego w Przasnyszu z dostosowaniem jego części do wspomagania
przedsiębiorczości i polepszenia obsługi procesów inwestycyjnych wraz z
niezbędną infrastrukturą: instalacjami doziemnymi kanalizacyjną deszczowej,
kanalizacji sanitarnej, c.o., wodociagową, elektryczną, elektryczną oświetlenia
terenu oraz przebudowa placów utwardzonych i skweru, z zagospodarowaniem
terenu (pomnik), przewidzianych do realizacji na działkach o nr ew. gr. 1659/3,
1659/4, 1659/5, 1659/6, 1660/1, 1660/2, 1661, 1662 przy ul. Św. Stanisława
Kostki 5 w Przasnyszu.

INWESTOR: POWIAT PRZASNYSZKI
ul. Św. St. Kostki 5, 06-300 Przasnysz

ARCHITEKTURA dr inż. arch. Janusz Grycel
BŁ-POKK/36/2004

sprawdzający mgr inż. arch. Dariusz Łuniewski
BŁ-POKK16/2003

DATA
WRZESIEŃ 2017

NR. RYS.
9

SKALA
1:100

PRZEKRÓJ B-B

A DACH:

- DACHÓWKA CERAMICZNA
W KOL.CEGLASTYM
- ŁATY 4x6cm,
- KONTRŁATY 4x5cm
- FOLIA DACHOWA
- PŁYTA WODOODPORNĄ OSB
- SZCZELINA WENTYLACYJNA 2cm
- DŹWIGARY/PŁATWIE STALOWE
- WEŁNA MINERLANA - 24cm
- FOLIA PAROIZOLACYJNA
- PŁYTY Z SUCHEGO TYNKU NA RUSZCIE

A1 DACH:

- DACHÓWKA CERAMICZNA
W KOL.CEGLASTYM
- ŁATY 4x6cm,
- KONTRŁATY 4x5cm
- FOLIA DACHOWA
- PŁYTA WODOODPORNĄ OSB
- SZCZELINA WENTYLACYJNA 2cm
- KROKWIE 8x18cm
- PRZESTRZEN STROPODACHU
- WEŁNA MINERLANA - 24cm
- FOLIA PAROIZOLACYJNA
- PŁYTA ŻELBETOWA 20cm
- WEŁNA MINERLANA gr. 5cm
z welonem ochronnym
- SUFIT PODWIESZANY

B STROP MIĘDZYKONDYGNACYJNY:

- PŁYTKI GRES
- SZLICHTA BETONOWA gr.4cm,
- FOLIA PE
- STYROPIAN AKUSTYCZNY PODŁOGOWY gr. 4cm
- MATA AKUSTYCZNA gr. 1cm
- STROP ŻELBETOWY gr. 20cm,
- WEŁNA MINERLANA gr. 5cm
z welonem ochronnym
- SUFIT PODWIESZANY

B2 STROP MIĘDZYKONDYGNACYJNY:

- PŁYTKI GRES
- SZLICHTA BETONOWA gr.4cm,
- FOLIA PE
- STYROPIAN AKUSTYCZNY PODŁOGOWY gr. 4cm
- MATA AKUSTYCZNA gr. 1cm
- STROP ŻELBETOWY gr. 20cm,
- TYNK WEWNĘTRZNY

C PODŁOGA NA GRUNCIE:

- PŁYTKI GRES
- POSADZKA BETONOWA gr. 5cm,
- STYROPIAN EPS 100-038 dach-podłoga gr. 10cm,
- FOLIA POLIETYLENOWA,
- PŁYTA FUNDAMENTOWA
- PODKŁAD BETONOWY gr.10cm,
- UBIITY PIASEK 30cm.

C1 PODŁOGA NA GRUNCIE:

- PŁYTKI GRES
- POSADZKA BETONOWA gr. 7cm,
- STYROPIAN EPS 100-038 dach-podłoga gr. 15cm,
- FOLIA POLIETYLENOWA,
- PODKŁAD BETONOWY 15cm,
- UBIITY PIASEK 30cm.

D TARAS:

- PŁYTKI GRES na zaprawie klejowej
- ELASTYCZNA POWŁOKA IZOLACYJNA
- JASTRYCH WODOODPORNĄ min. gr. 5cm, z siatką
stalową antyuskruczącą
- STYRODUR 2x10 cm
- FOLIA PAROIZOLACYJNA
- PŁYTA ŻELBETOWA WYLANA ZE SPADKIEM - 20-24cm
- TYNK CEMENTOWO-WAPIENNY