


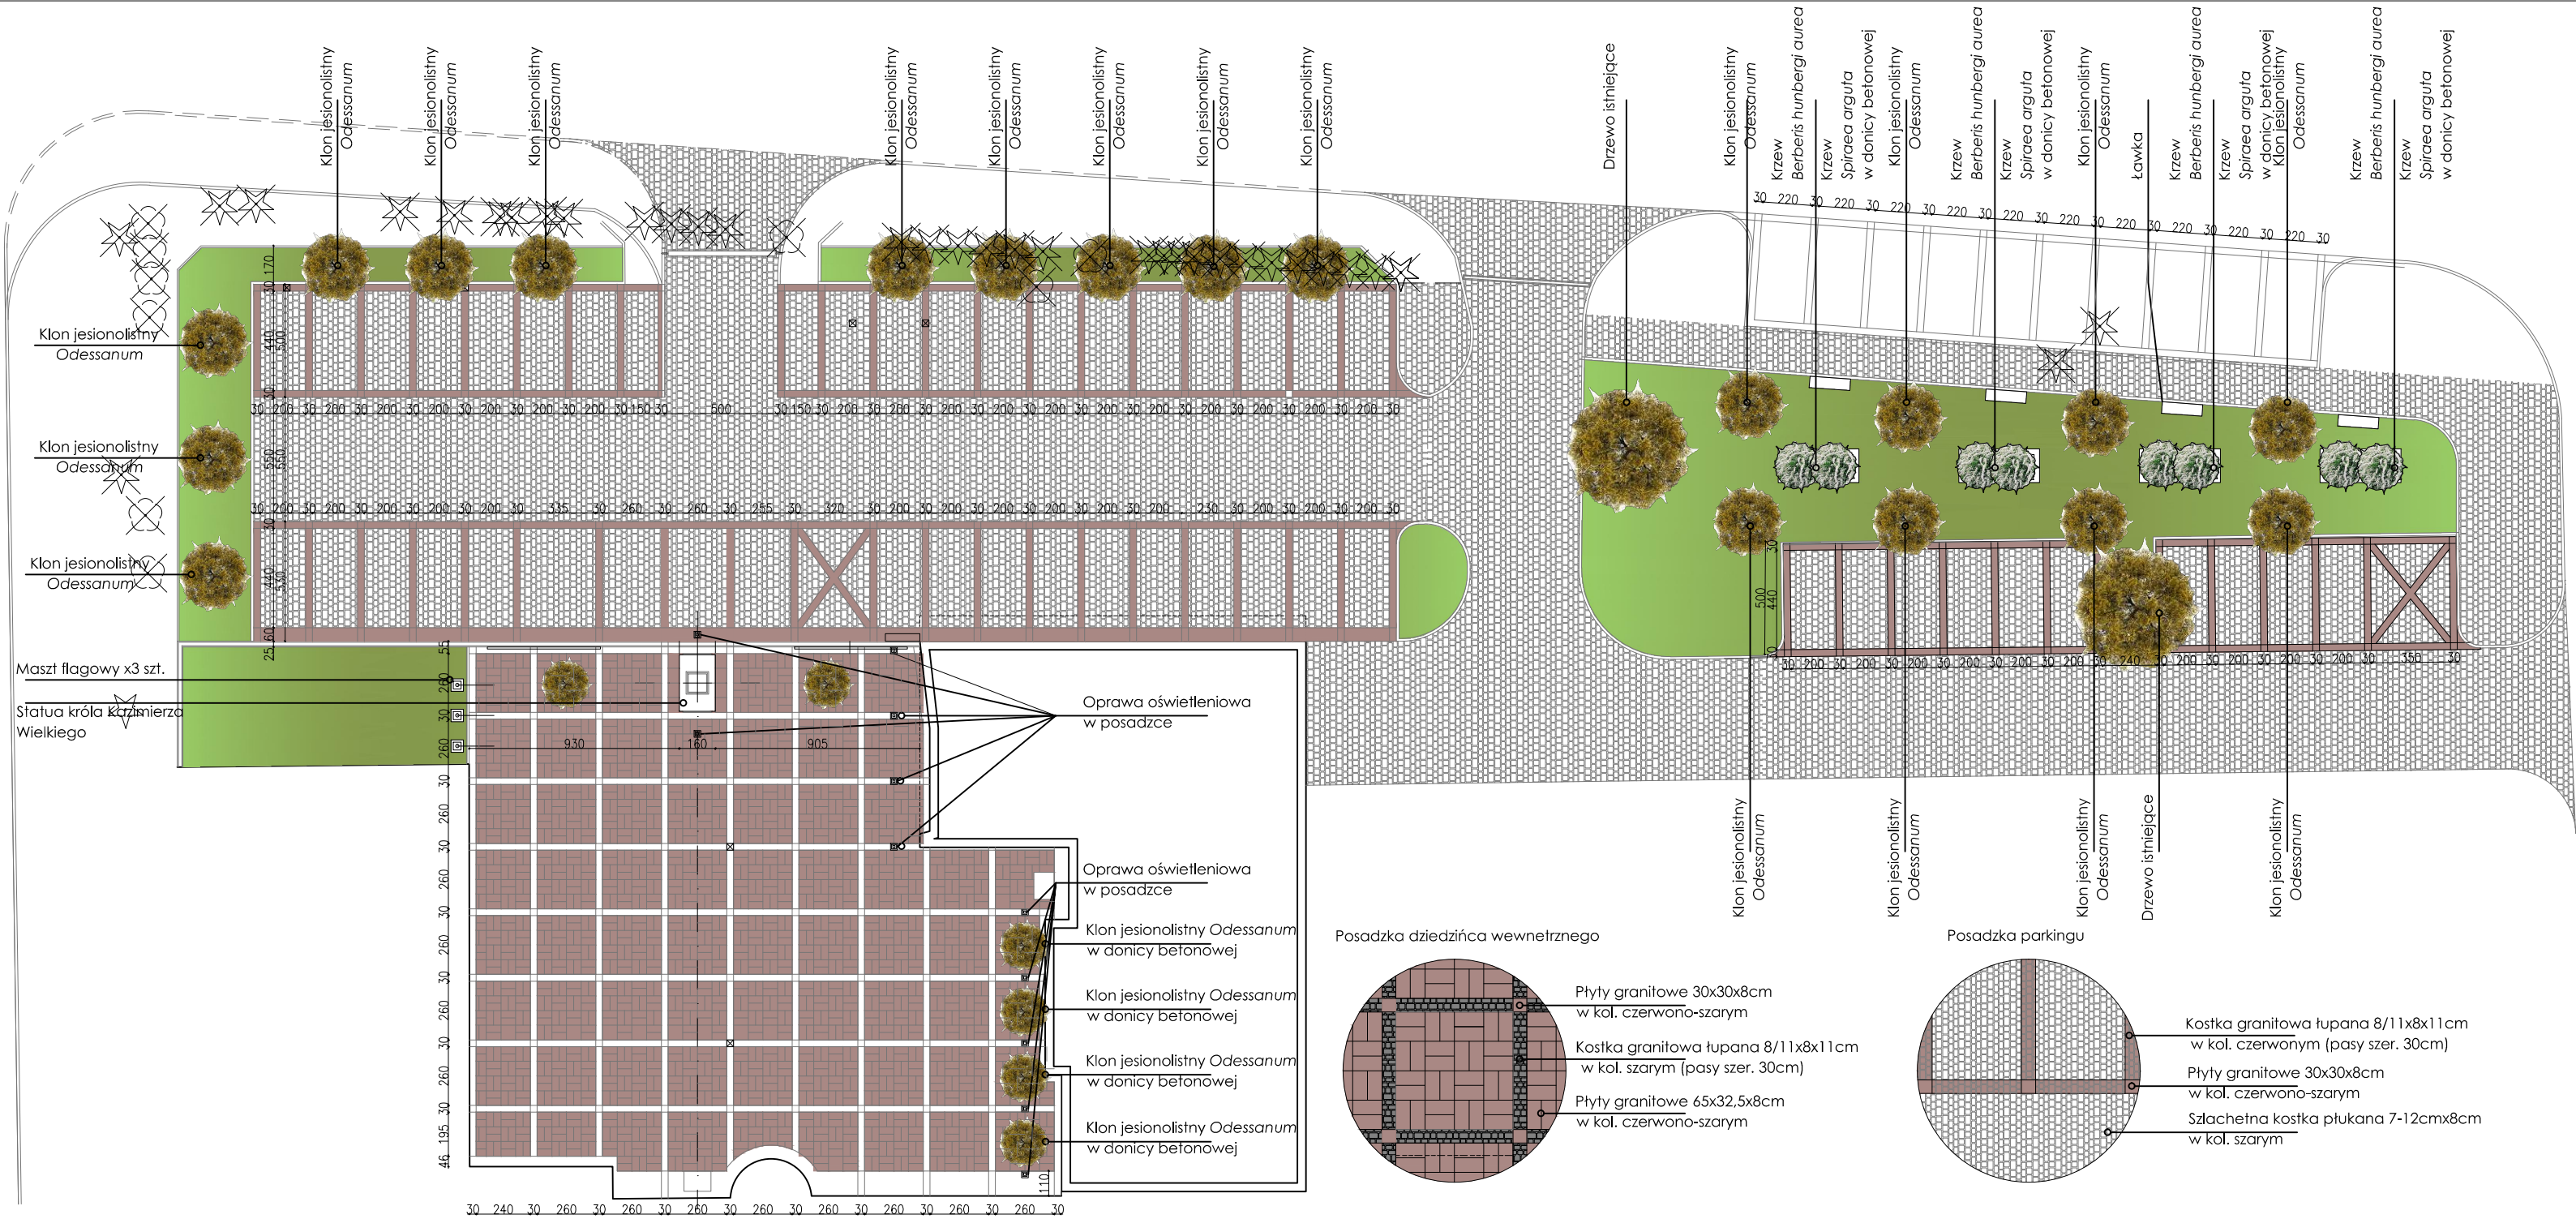

Zieleń
LEGENDA:



Klon jesionolistny
Odessanum



Krzew
Berberis hunbergi aurea



Krzew
Spiraea arguta



Trawnik

Mała architektura
LEGENDA:



Ławka 51x180x46cm
x4 szt.



Donica betonowa
120x120x60cm



Oprawa oświetleniowa
w posadzce x11 szt.




Kratka wpustowa
kanalizacji deszczowej




Maszt flagowy h=8.0m
x 3szt.

Posadzka dziedzińca wewnętrznego

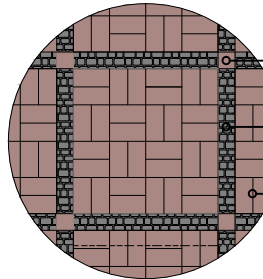

- Płyty granitowe 30x30x8cm
w kol. czerwono-szarym
- Kostka granitowa łupana 8/11x8x11cm
w kol. szarym (pasy szer. 30cm)
- Płyty granitowe 65x32,5x8cm
w kol. czerwono-szarym

Posadzka parkingu

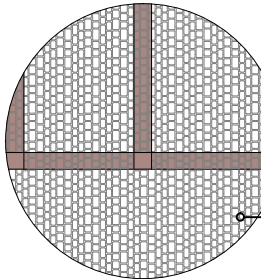

- Kostka granitowa łupana 8/11x8x11cm
w kol. czerwonym (pasy szer. 30cm)
- Płyty granitowe 30x30x8cm
w kol. czerwono-szarym
- Szlachetna kostka płukana 7-12cmx8cm
w kol. szarym

RZUT DZIEDZIŃCA I PLACU UTWARDZONEGO skala 1:200		S....																		
UWAGA:Rysunek jest schematem graficznym układu posadzki. Wymiary należy zweryfikować w naturze.																				
Rodzaje nawierzchni LEGENDA:																				
		Płyty granitowe 65x65x8cm w kol. czerwono-szarym																		
		Kostka granitowa łupana 8/11x8x11cm w kol. czerwonym																		
		Szlachetna kostka płukana 7-12cmx8cm w kol. szarym																		
		Kostka granitowa łupana 8/11x8x11cm w kol. szarym																		
		Kostka granitowa łupana 8/11x8x11cm w kol. szarym																		
PRACOWNIA PROJEKTOWA AUTORIS ul. Pogodna 9 lok.19, 15-354 Białystok, tel. 085 7440474, kom. 501099632 www.autoris.com.pl <table><tr><td colspan="3">PROJEKT: Rewitalizacja części Osiedla Nr 2 w Przasnyszu - CENTRUM AKTYWIZACJI BIZNESU poprzez remont i przebudowę z rozbudową budynku Starostwa Powiatowego w Przasnyszu z dostosowaniem jego części do wspomagania przedsiębiorczości i polepszenia obsługi procesów inwestycyjnych wraz z niezbędną infrastrukturą: instalacjami doziemnymi kanalizacji deszczowej, kanalizacją sanitarną, c.o., wodociągową, elektryczną, elektryczną oświetlenia terenu oraz przebudową placów utwardzonych i skweru, z zagospodarowaniem terenu (pasmnik), przewidzianych do realizacji na działkach o nr ew. gr. 1659/3, 1659/4, 1659/5, 1659/6, 1660/1, 1660/2, 1661, 1662 przy ul. Św. Stanisława Koski 5 w Przasnyszu.</td></tr><tr><td colspan="3">INWESTOR: POWIAT PRZASNYSZSKI ul. Św. St. Koski 5, 06-300 Przasnysz</td></tr><tr><td colspan="3">ARCHITEKTURA dr inż. arch. Janusz Grycel BL-POKK/36/2004</td></tr><tr><td colspan="3">sprawdzający mgr inż. arch. Dariusz Luniewski BL-POKK16/2003</td></tr><tr><td>DATA WRZESIEŃ 2017</td><td>NR. RYS. 9</td><td>SKALA 1:200</td></tr><tr><td colspan="3">TYTUŁ RYSUNKU SCHEMAT UKŁADU POSADZKI</td></tr></table>			PROJEKT: Rewitalizacja części Osiedla Nr 2 w Przasnyszu - CENTRUM AKTYWIZACJI BIZNESU poprzez remont i przebudowę z rozbudową budynku Starostwa Powiatowego w Przasnyszu z dostosowaniem jego części do wspomagania przedsiębiorczości i polepszenia obsługi procesów inwestycyjnych wraz z niezbędną infrastrukturą: instalacjami doziemnymi kanalizacji deszczowej, kanalizacją sanitarną, c.o., wodociągową, elektryczną, elektryczną oświetlenia terenu oraz przebudową placów utwardzonych i skweru, z zagospodarowaniem terenu (pasmnik), przewidzianych do realizacji na działkach o nr ew. gr. 1659/3, 1659/4, 1659/5, 1659/6, 1660/1, 1660/2, 1661, 1662 przy ul. Św. Stanisława Koski 5 w Przasnyszu.			INWESTOR: POWIAT PRZASNYSZSKI ul. Św. St. Koski 5, 06-300 Przasnysz			ARCHITEKTURA dr inż. arch. Janusz Grycel BL-POKK/36/2004			sprawdzający mgr inż. arch. Dariusz Luniewski BL-POKK16/2003			DATA WRZESIEŃ 2017	NR. RYS. 9	SKALA 1:200	TYTUŁ RYSUNKU SCHEMAT UKŁADU POSADZKI		
PROJEKT: Rewitalizacja części Osiedla Nr 2 w Przasnyszu - CENTRUM AKTYWIZACJI BIZNESU poprzez remont i przebudowę z rozbudową budynku Starostwa Powiatowego w Przasnyszu z dostosowaniem jego części do wspomagania przedsiębiorczości i polepszenia obsługi procesów inwestycyjnych wraz z niezbędną infrastrukturą: instalacjami doziemnymi kanalizacji deszczowej, kanalizacją sanitarną, c.o., wodociągową, elektryczną, elektryczną oświetlenia terenu oraz przebudową placów utwardzonych i skweru, z zagospodarowaniem terenu (pasmnik), przewidzianych do realizacji na działkach o nr ew. gr. 1659/3, 1659/4, 1659/5, 1659/6, 1660/1, 1660/2, 1661, 1662 przy ul. Św. Stanisława Koski 5 w Przasnyszu.																				
INWESTOR: POWIAT PRZASNYSZSKI ul. Św. St. Koski 5, 06-300 Przasnysz																				
ARCHITEKTURA dr inż. arch. Janusz Grycel BL-POKK/36/2004																				
sprawdzający mgr inż. arch. Dariusz Luniewski BL-POKK16/2003																				
DATA WRZESIEŃ 2017	NR. RYS. 9	SKALA 1:200																		
TYTUŁ RYSUNKU SCHEMAT UKŁADU POSADZKI																				