
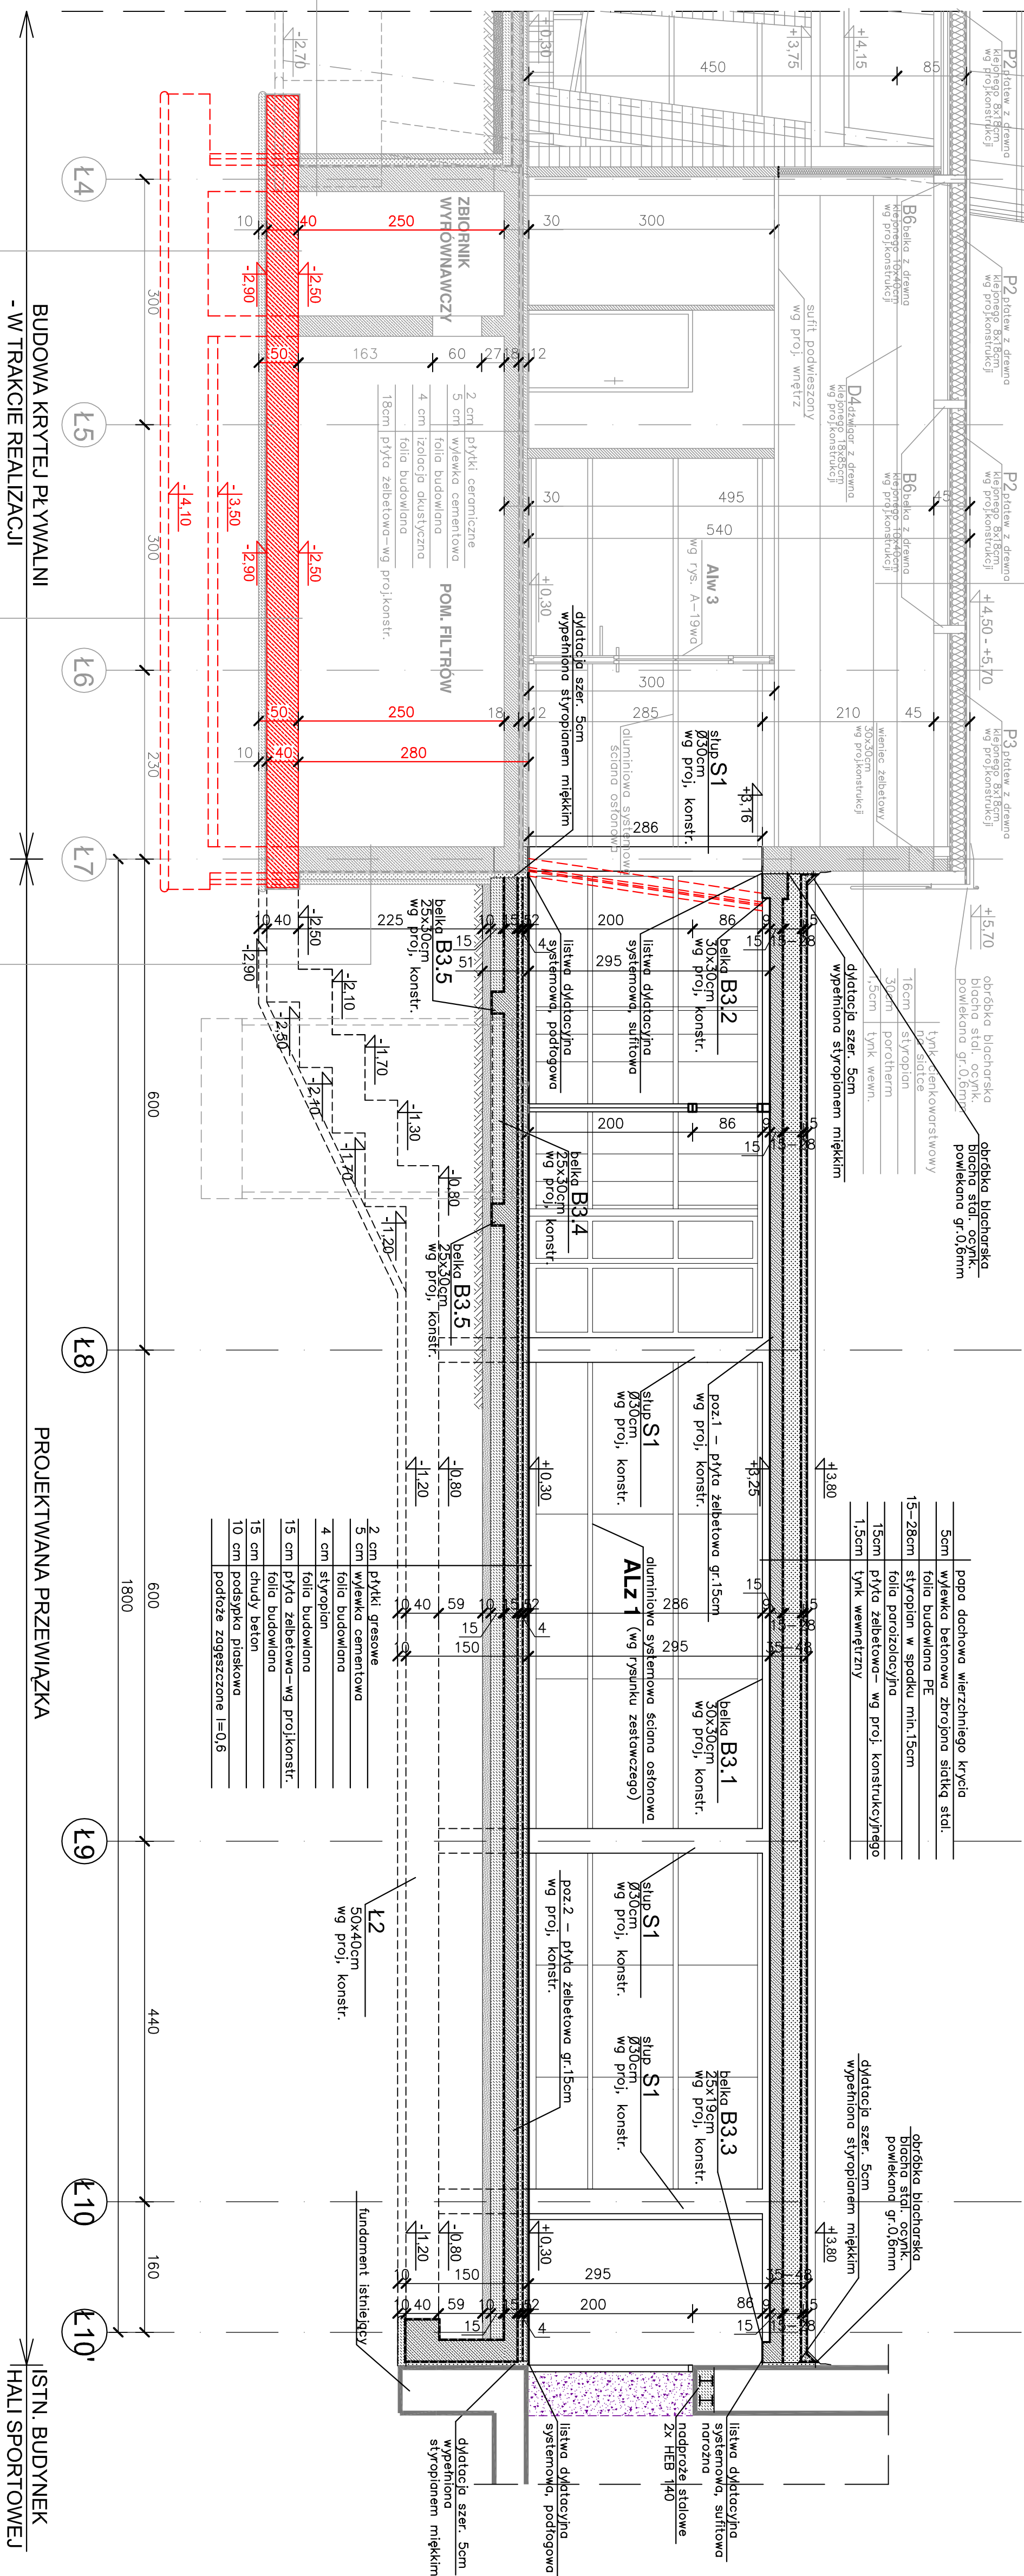


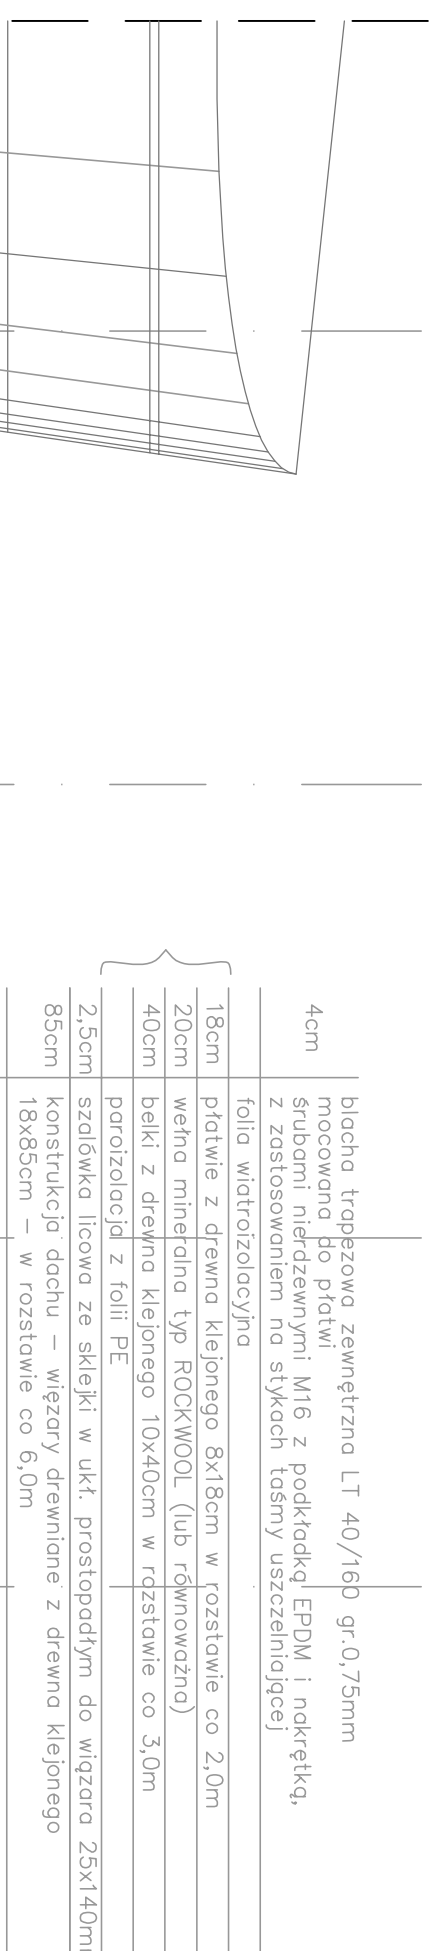

BUDOWA KRYTEJ PŁYWAŁNI

PROJEKTOWANA PRZEWIĄZKA

LEGENDA:

PRZEKROJ A-A

skala 1:50

HALI SPORTOWE.

[illegible]

40 cm	pyły żelbetonowe w proj. konstrukcji
	zatarło no gładko
	izolacja przeciwnośna systemowa
	– wy opisu technicznego
10 cm	chudy beton
10 cm	podspółka piaskowa
	podłóże zógószczone $\lambda=0,6$

6 cm	cega pełna
10 cm	polistyren ekstrudowany
	izolacja przeciwwodna systemowa
	- wg opisu technicznego
30 cm	plyta żelbetonowa-wg proj. konstr.
	tylnk cern.-wap.

	położowane przegrody i sznejęce oraz w trakcie realizacji
	projektowane przegrody
	projektowane przegrody
	wyburzenia
	zmiany w projekcie realizowanej kulej pływalni

UWAGI

1. TRANSPORT DO POMIESZCZENIA TECHNOLOGII BASENU TYLKO W GODZINACH NIUŻYTKOWANIA BASENU
2. NAŁEŻY ZASTOSOWAĆ ODPowiednie OZNAČENIE W CIĄGU KOMUNIKACJI OGÓLNEJ
3. PRZED PRZYSTĄPIENIEM DO PRAC WYMAGY SPRAWDZIĆ NA BUDOWIE

[illegible]