

5cm	papa dachowa wierzchniego krycia
5cm	wywłoka betonowa zbrojona siatką stal.
15-28cm	folia budowlana PE
15-28cm	styropian w spadku min.15cm
15cm	folia parizolacyjna
15cm	piłyta żelbetonowa – wg proj. konstrukcyjnego
1,5cm	tynek wewnętrzny


PRZEKRÓJ C-C

skala 1:50


obróbka blacharska	
blacha stal. ocynk.	
powłokana gr. 0,6mm	
	papa dachowa wierzchniego krycia
5cm	wywłoka betonowa zbrojona siatką stal.
	folia budowlana PE
15-28cm	styropian w spadku min. 15cm
	folia parizolacyjna
15cm	piły żelbetowa – wg proj. konstrukcyjnego
1,5cm	tynek wewnętrzny

PRZEKRÓJ B-B

skala 1:50

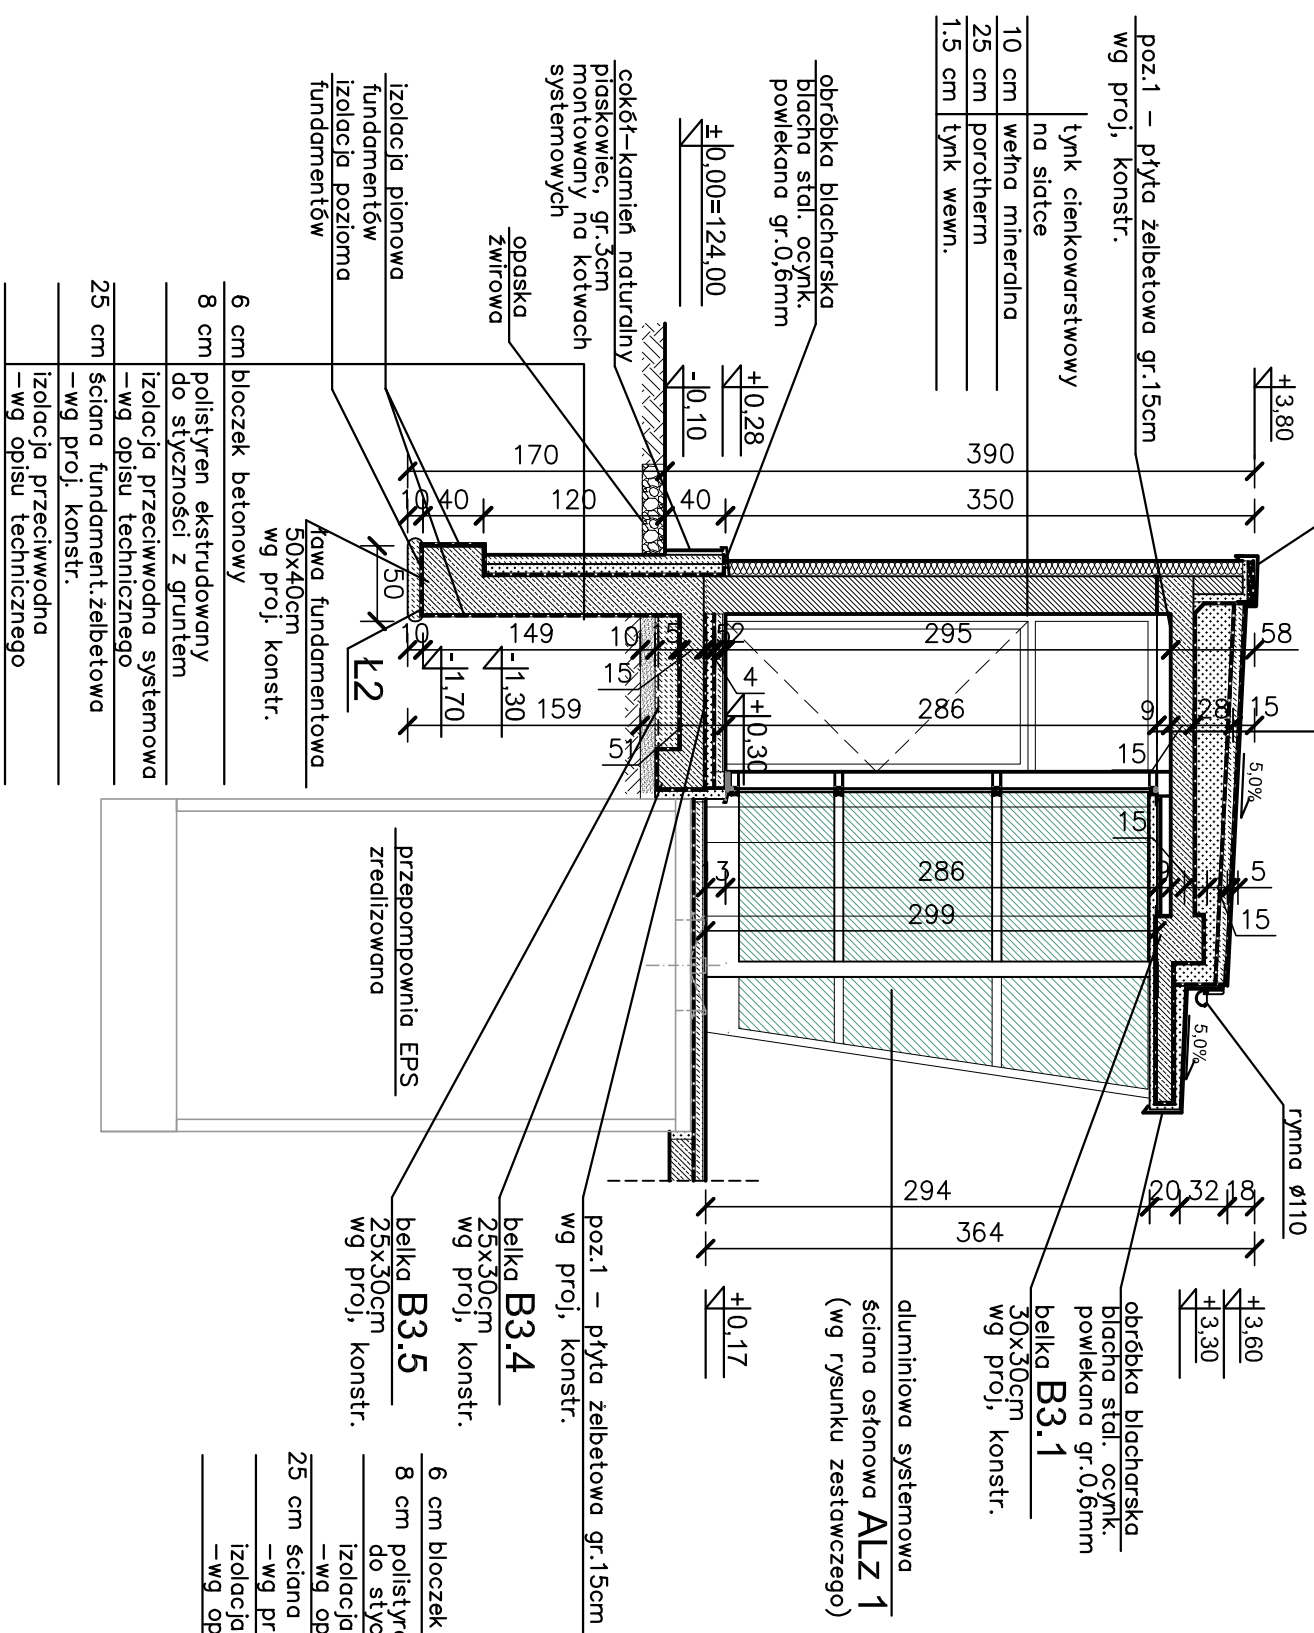

systemowa	nowa ALZ 1	zestawczego)
pełnowa gr.15cm		
6 cm bloczek	8 cm polisty	do sty
	izolacji	-wg C
25 cm ścian	-wg B	izolacji
	-wg C	

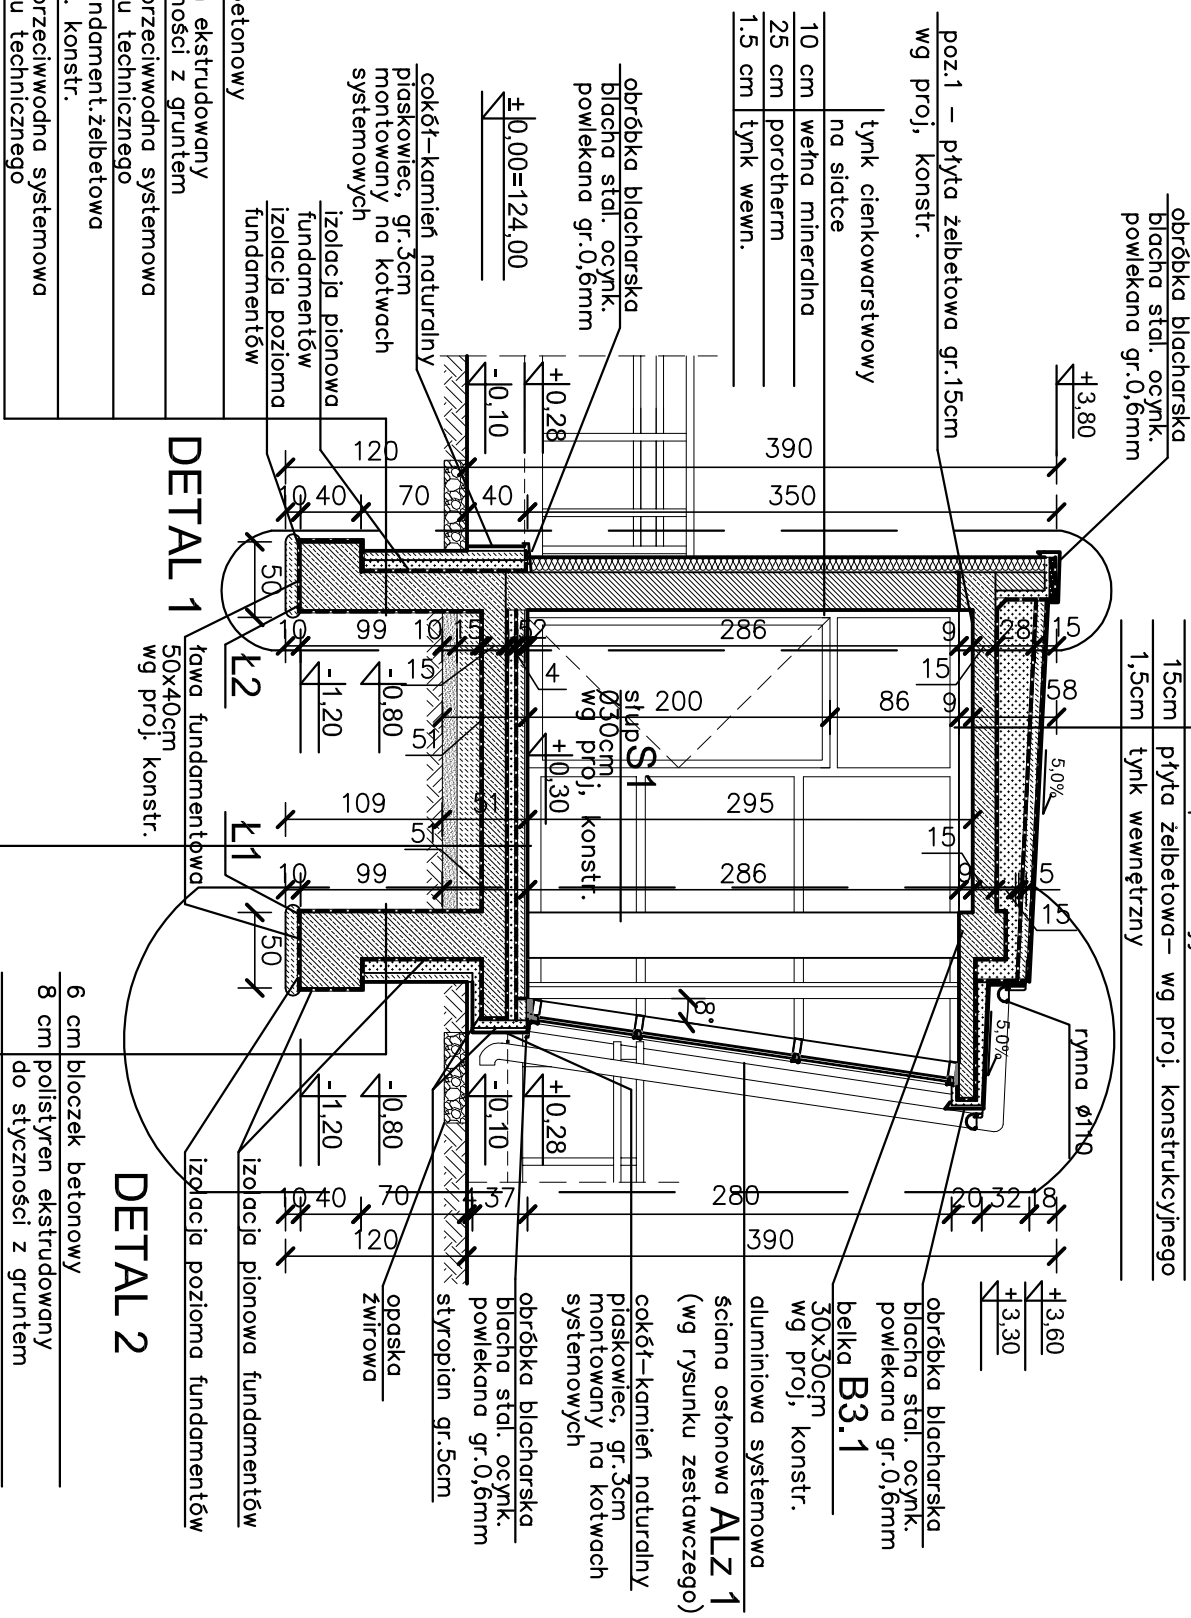

DETAL 2

izolacja pozioma fundamentów

izolacja pionowa fundamentów

opaska żwirowa

słupki pionowe gr. 5cm

obrobka blacharska

blacha stal. ocynk. powlekana gr. 0,5mm

cokoł - kamień naturalny

płaskowiec, gr. 3cm

montowany na kotłach systemowych

ściana żelbetonowa - wg proj. konstr.

izolacja przeciwwodna systemowa - wg opisu technicznego

8 cm polistyren ekstrudowany do styżności z gruntem

6 cm bloczek betonowy

PRZEKRÓJ B-B, C-C

skala 1:50

2 cm płytki gresowe
5 cm wyewka cementowa
folia budowlana
4 cm styropian
folia budowlana
15 cm płyta żelbetonowa – wg proj.konstr.
folia budowlana
15 cm chudy beton
10 cm podsypka płaskowa
podłoże zagęszczone $I=0,6$

LEGENDA:

- | | |
|---|--|
|  | pozostawione przegrody istniejące
oraz w trakcie realizacji |
|  | projektowane przegrody |
|  | projektowane przegrody |
|  | wyburzenia |
|  | zmiany w projekcie
realizowanej krytej pływalni |

1. TRANSPORT DO POMIESZCZEŃ TECHNOLOGII BASENU TYLKO W GODZINACH NIUŻYTKOWANIA BASENU
2. NALEŻY ZASTOSOWAĆ ODPWIEDNIE OZNACZENIE W CIĄGU KOMUNIKACJI OGÓLNEJ
3. PRZED PRZYSTĄPIENIEM DO PRAC WYMIARY SPRAWDZIĆ NA BUDOWIE

[illegible]