


Zestawienie powierzchni użytkowej Poddasze			
lp	pomieszczenie	posadzka	m2
2.1	poddasze	posadzka betonowa	336,01
Razem			336,01

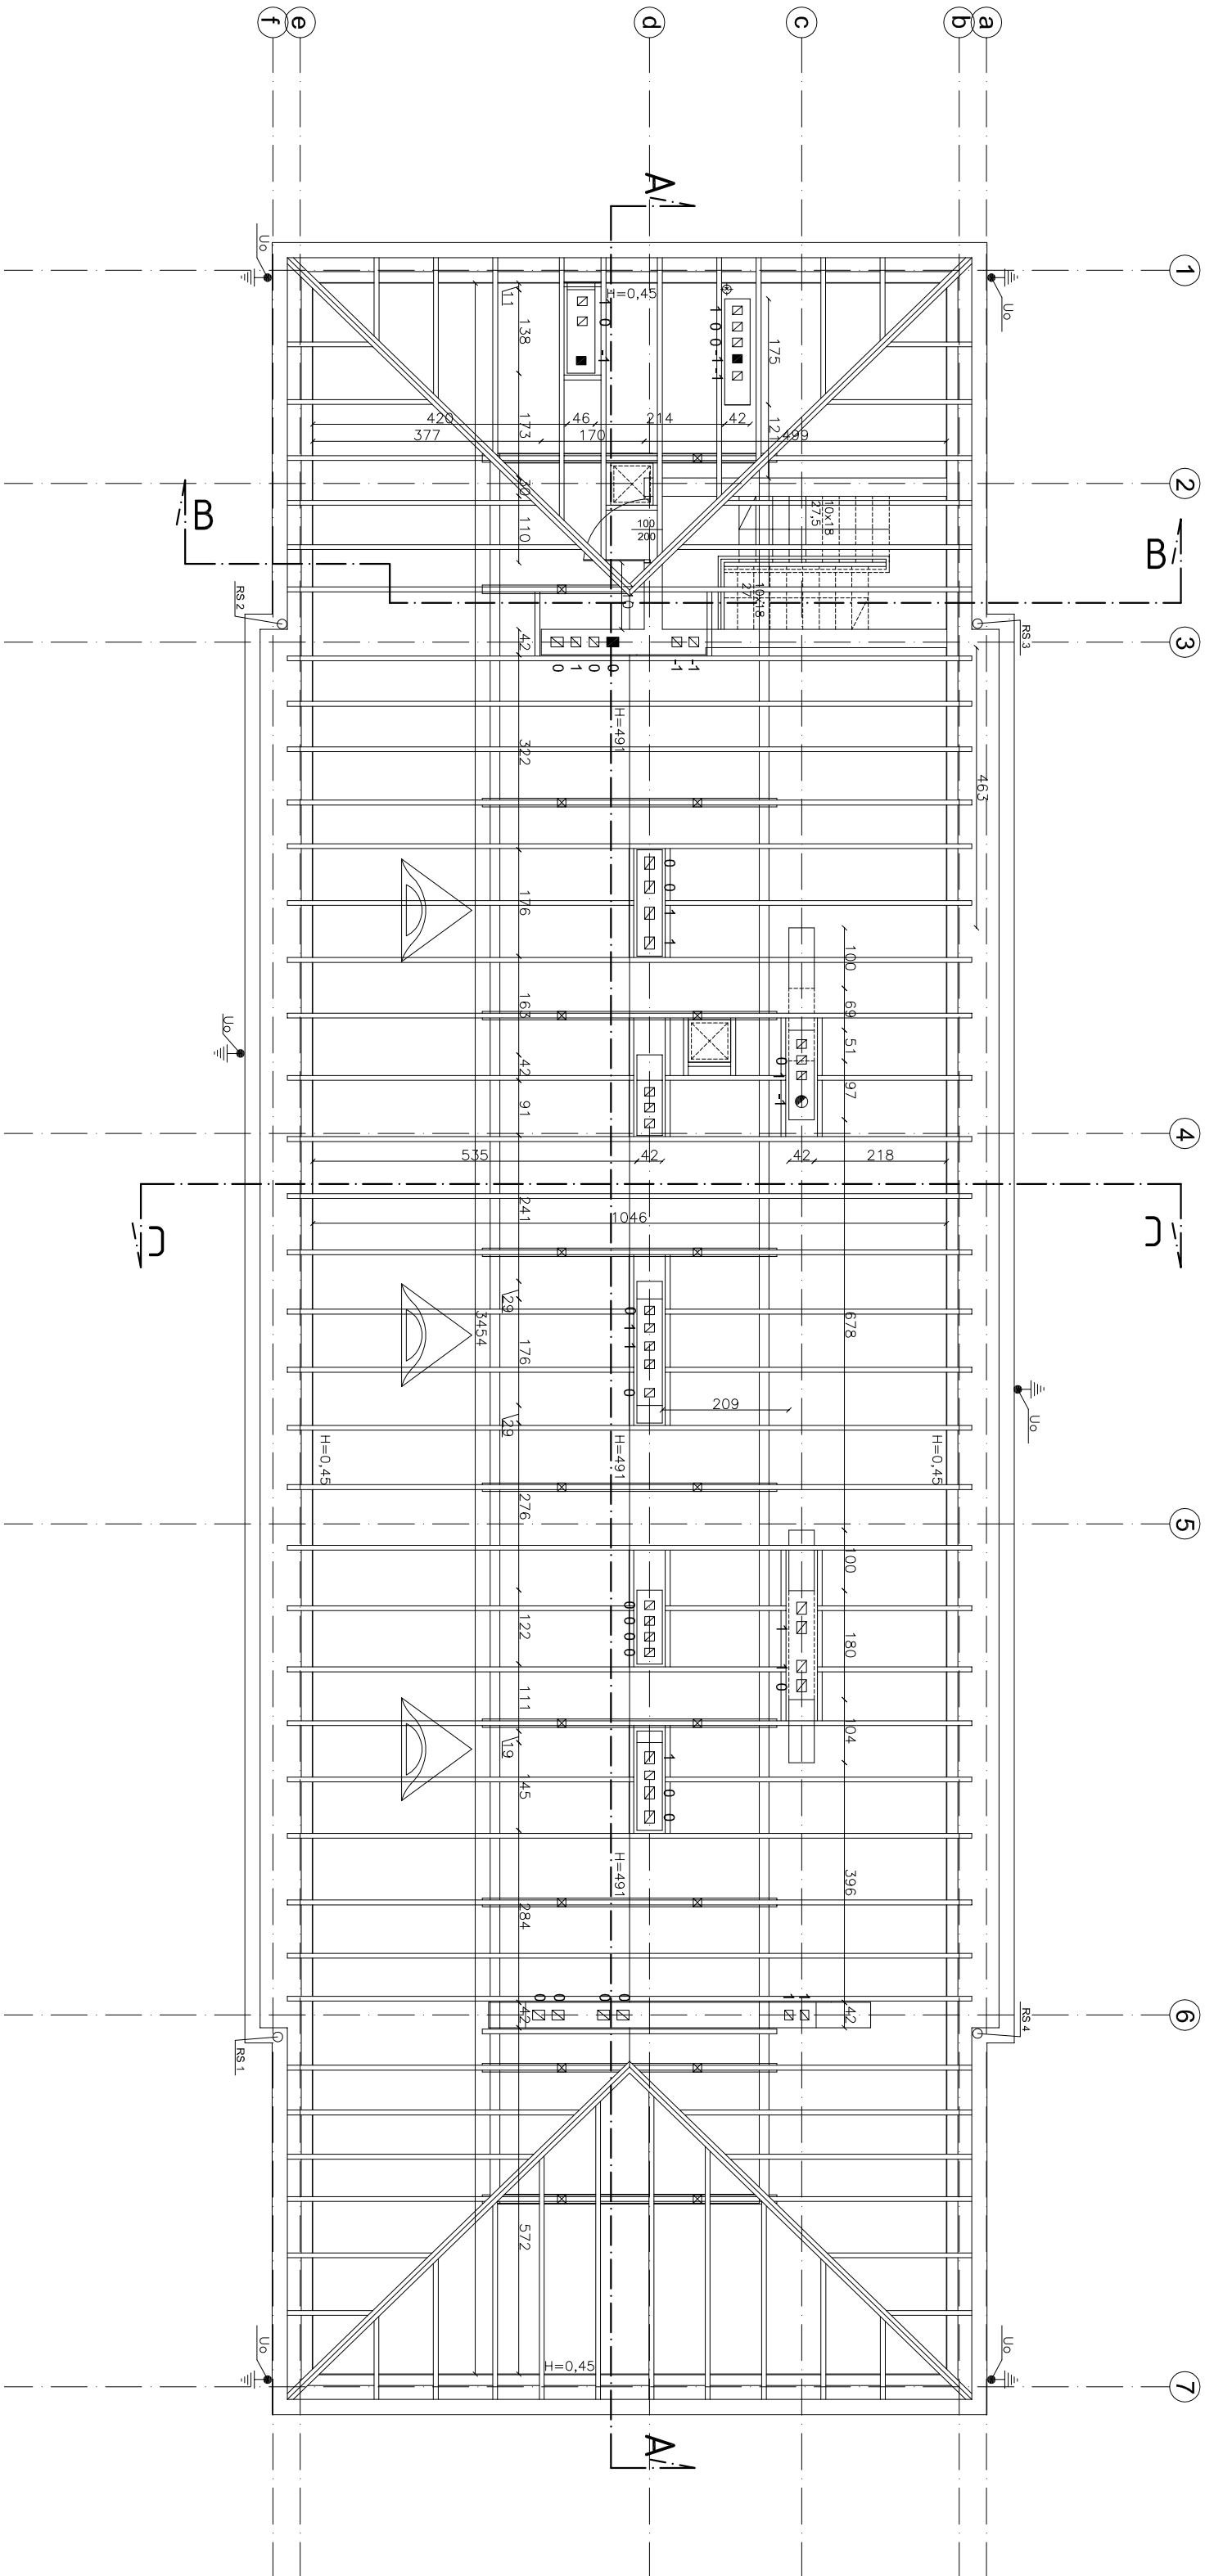

UWAGA: inwentaryzacje opracowano w oparciu o stan istniejący i jest zgodna ze stanem w miesiącu: 05.2015 r (brak dokumentacji archiwalnej)

Inwestor: POWIAT PRZASNYSKI UL. ŚW. STANISŁAWA KOSTKI 5 06-300 PRZASNYSZ		Jednostka projektowa:	
Temat projektu: PRZEBUDOWA WRAZ Z ROZBUDOWĄ BUDYNKU BYŁEJ SZKOŁY PRZEZNACZONEGO NA WŁODZIEŻOWY OŚRODEK WYCHOWAWCZY W ZDZIWOJ NOWY WRAZ Z NIEZBĘDĄ INFRASTRUKTURĄ USTYJOWANEGO na dz. nr 129/4, 130, 10 obręb 0051 ZDZIWOJ NOWY		PROFIL STUDIO ARCHYTEKTONICZNE REALIZACJA INWESTYCJI	
Nazwa rysunku:		Projektant: mgr inż. arch. Jolanta Nowak UPR. BUD 176/SWOKK/2013	
		Specjalność: Architektoniczna	
		Podpis:	
		Data: 44-100 Gliwice ul. Lipowa 12	
		Sprawdził: mgr inż. arch. BARBARA KAZMIERCZAK-PIKON UPR. BUD 114/02	
		Specjalność: Architektoniczna	
		Podpis:	
		05.2015	
		Skala:	
		1:100	
		Rew.:	
		0	
RZUT PODDASZA, WIĘŻBY - stan istniejący		stadium PB	nr rys. A-05
		Skala: 1:100	
		Rew.:	
		0	