



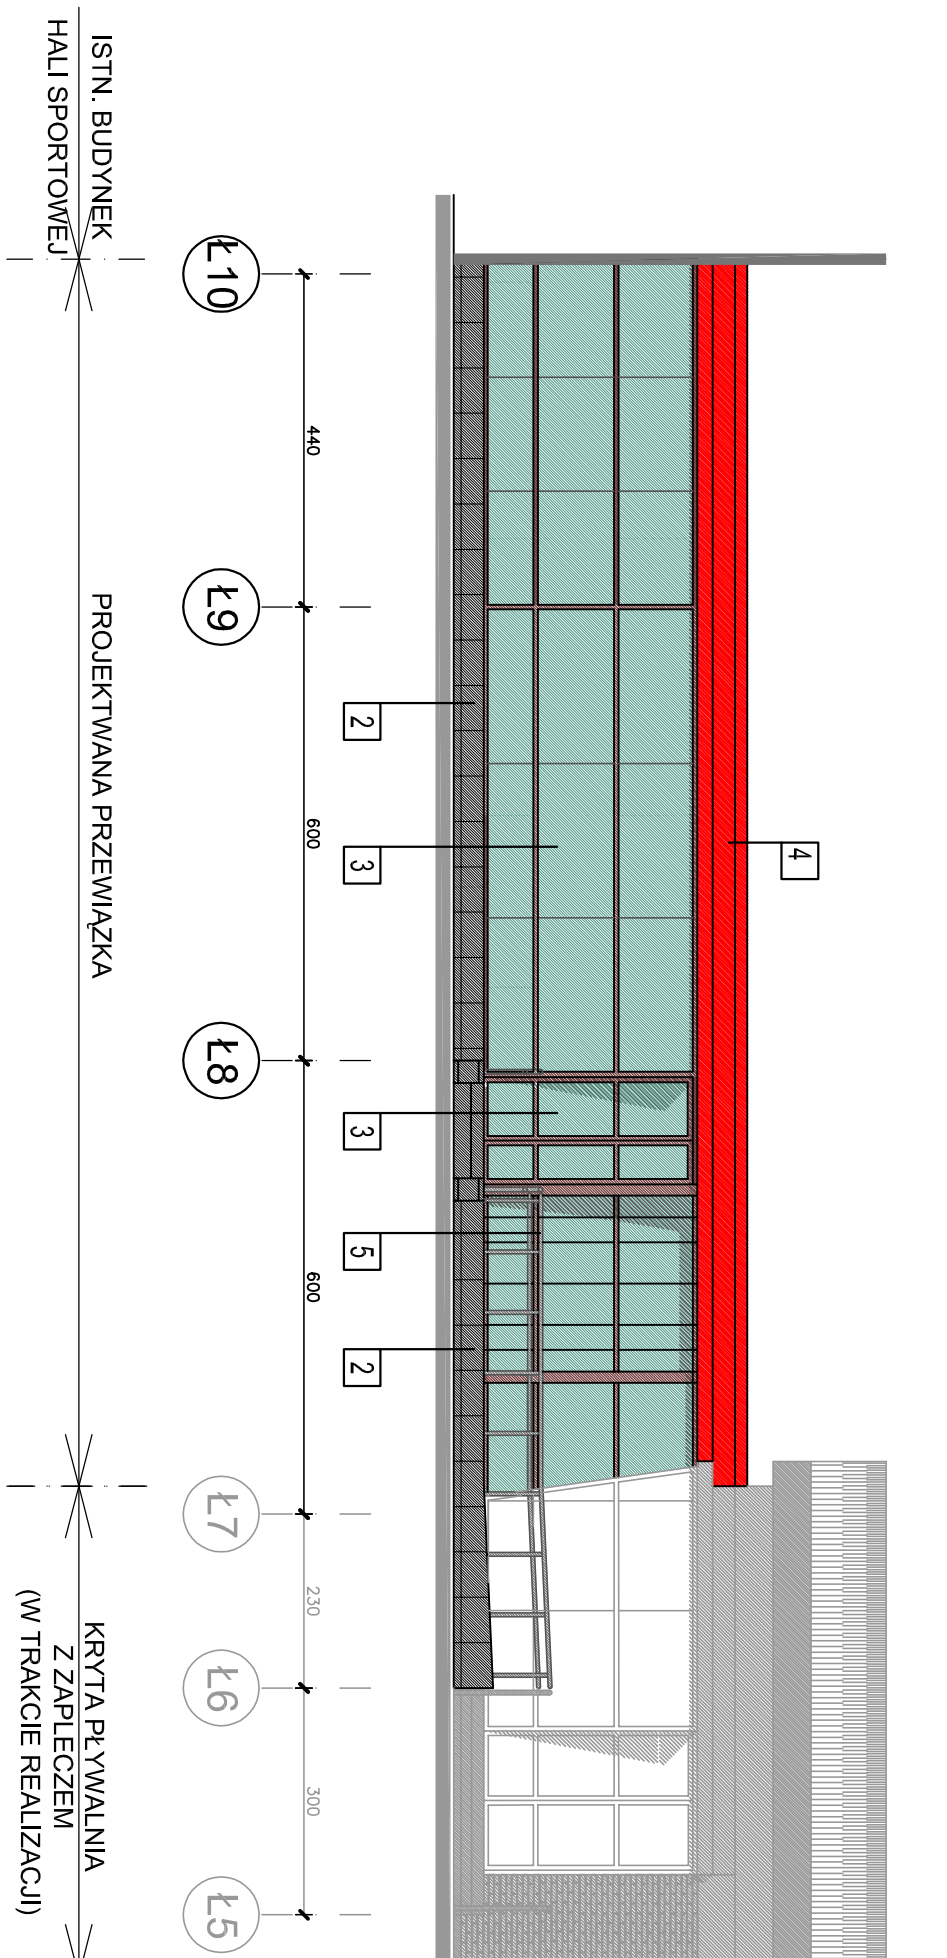

- KOLORYSTYKA ELEWACJI:**
- 1 TYNK – KOL. 31308
 – WG KOLORNIKA STO (KOL. JASNY BEŻ)
 - 2 COKŁ – PIAKOWIEC W KOLORZE NATURALNYM
 – PŁYTY 60x30cm
 - 3 ŚLUSARKA ALUMINIOWA KOL. RAL 9007
 – SZKŁO ZIELONE
 - 4 OBROBKA BLACHARSKA – KOL. RAL 8004
 (CZERWONY)
 - 5 BALUSTRADY, POCHWYTY I PORĘCZE
 – KOL. RAL 9006

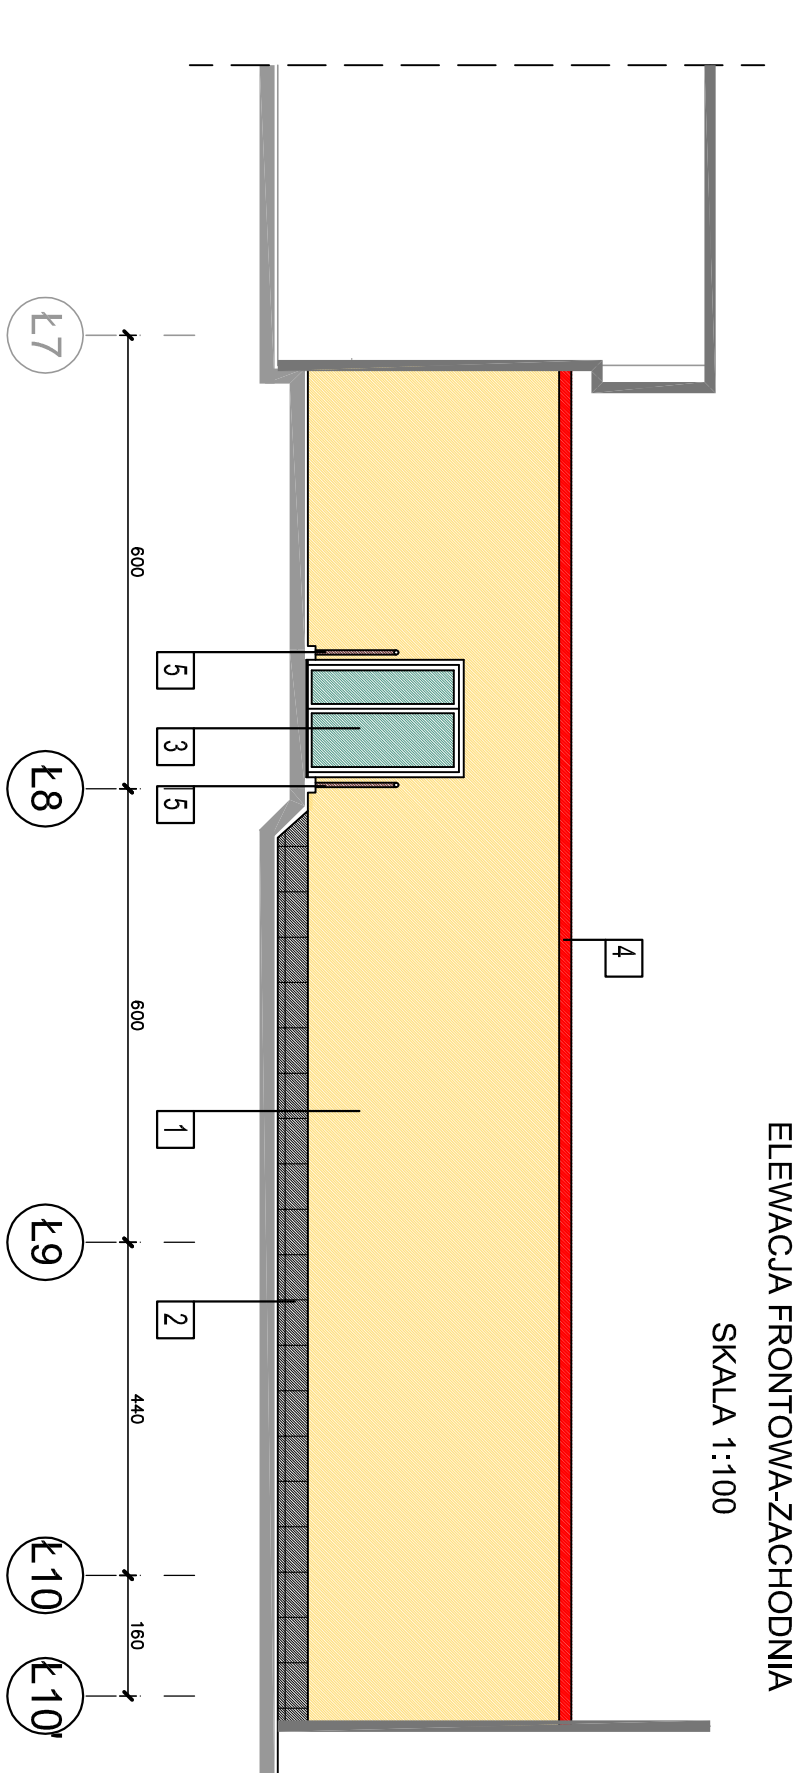

- UWAGA:**
1. PRZED PRZYSTĄPIENIEM DO PRAC WYMIARY
SPRAWDZIĆ NA BUDOWIE

ELEWACJA FRONTOWA, ELEWACJA TYLNA

skala 1:100

[illegible]