


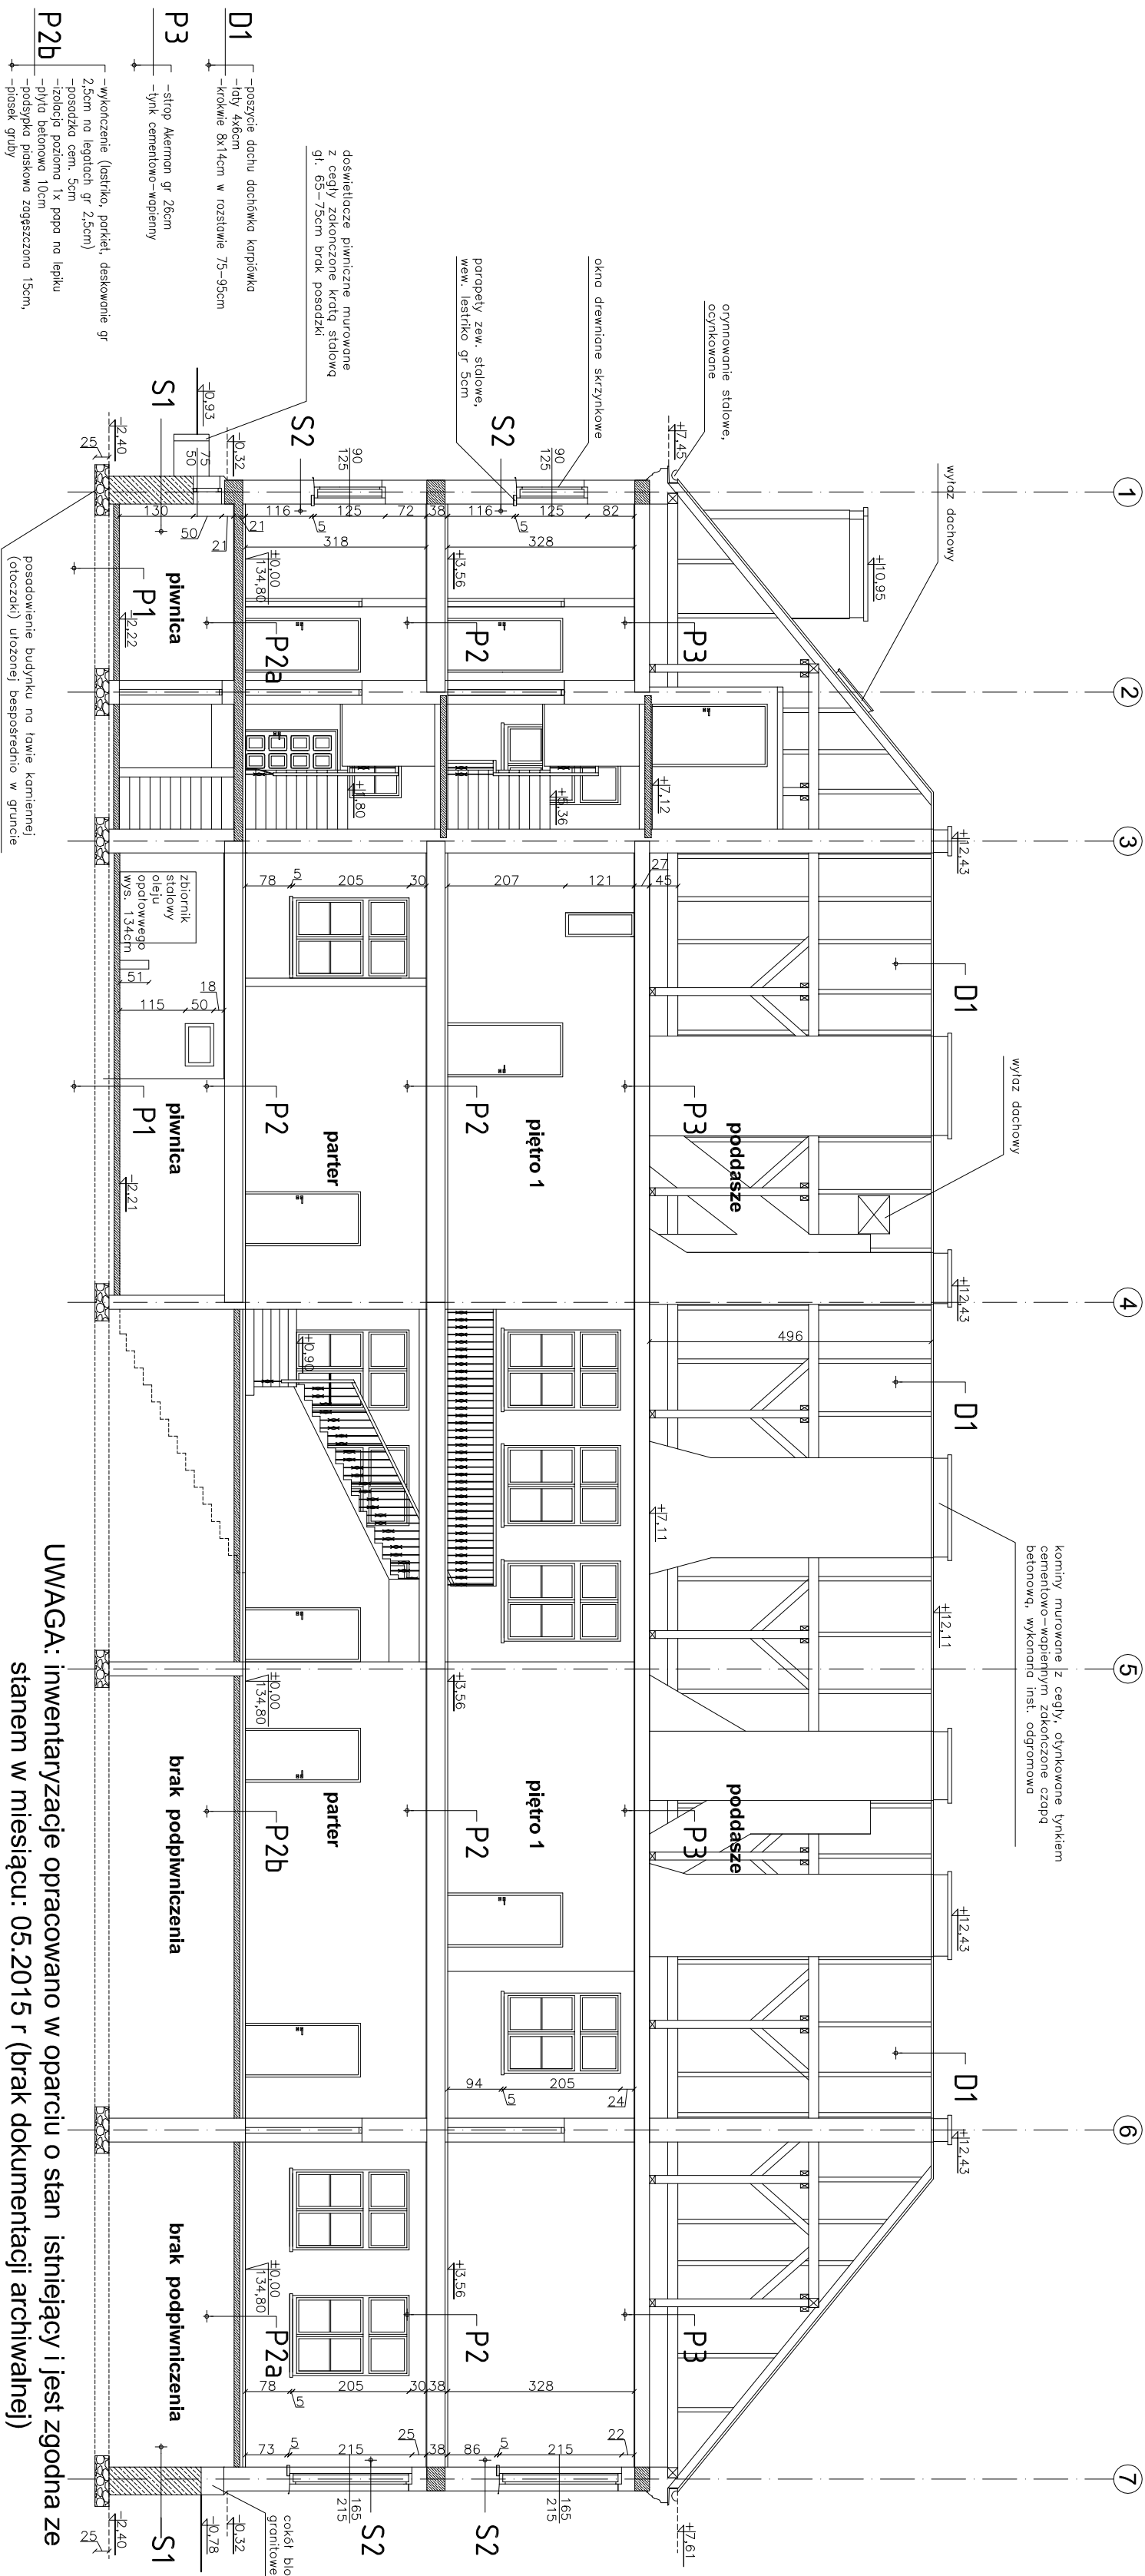

UWAGA: inwentaryzacje opracowano w oparciu o stan istniejący i jest zgodna ze stanem w miesiachu: 05.2015 r (brak dokumentacji archiwalnej)

Inwestor: POWIAT PRZASNYSKI UL. ŚW. STANISŁAWA KOSTKI 5 06-300 PRZASNYSZ		Jednostka projektowa: PROFIL STUDIO ARCHYTEKTONICZNE REALIZACJA INWESTYCJI				
Temat projektu: PRZEBUDOWA WRAZ Z ROZBUDOWĄ BUDYNKU BYŁEJ SZKOŁY PRZEZNACZONEGO NA M.ODCZĘTOWY OŚRODEK WYCHOWAWCZY W ZDZIMOŁU NOWY WRAZ Z NIEZBĘDĄĄ INFRASTRUKTURĄ USTYLIOWANIEGO na dz. nr 129/4, 130, 131 objęty 0051 ZDZIMOŁU NOWY		44-100 Gliwice ul. Lipowa 12				
Nazwa rysunku:		Projektował: mgr inż arch. Jolanta Nowak UPR. BUD 178/SWOKK2013	Specjalność: Architektoniczna	Podpis:	Data:	
PRZEKRÓJ A-A - stan istniejący		Sprawdził: mgr inż arch. BARBARA KAZMIERCZAK-PIKOŁA UPR. BUD 114/02		Specjalność: Architektoniczna	Podpis:	05.2015
		stadium PB		nr rys.		
		A-07		Skala: 1:100	Rev.:	0