



PRZEKRÓJ B-B

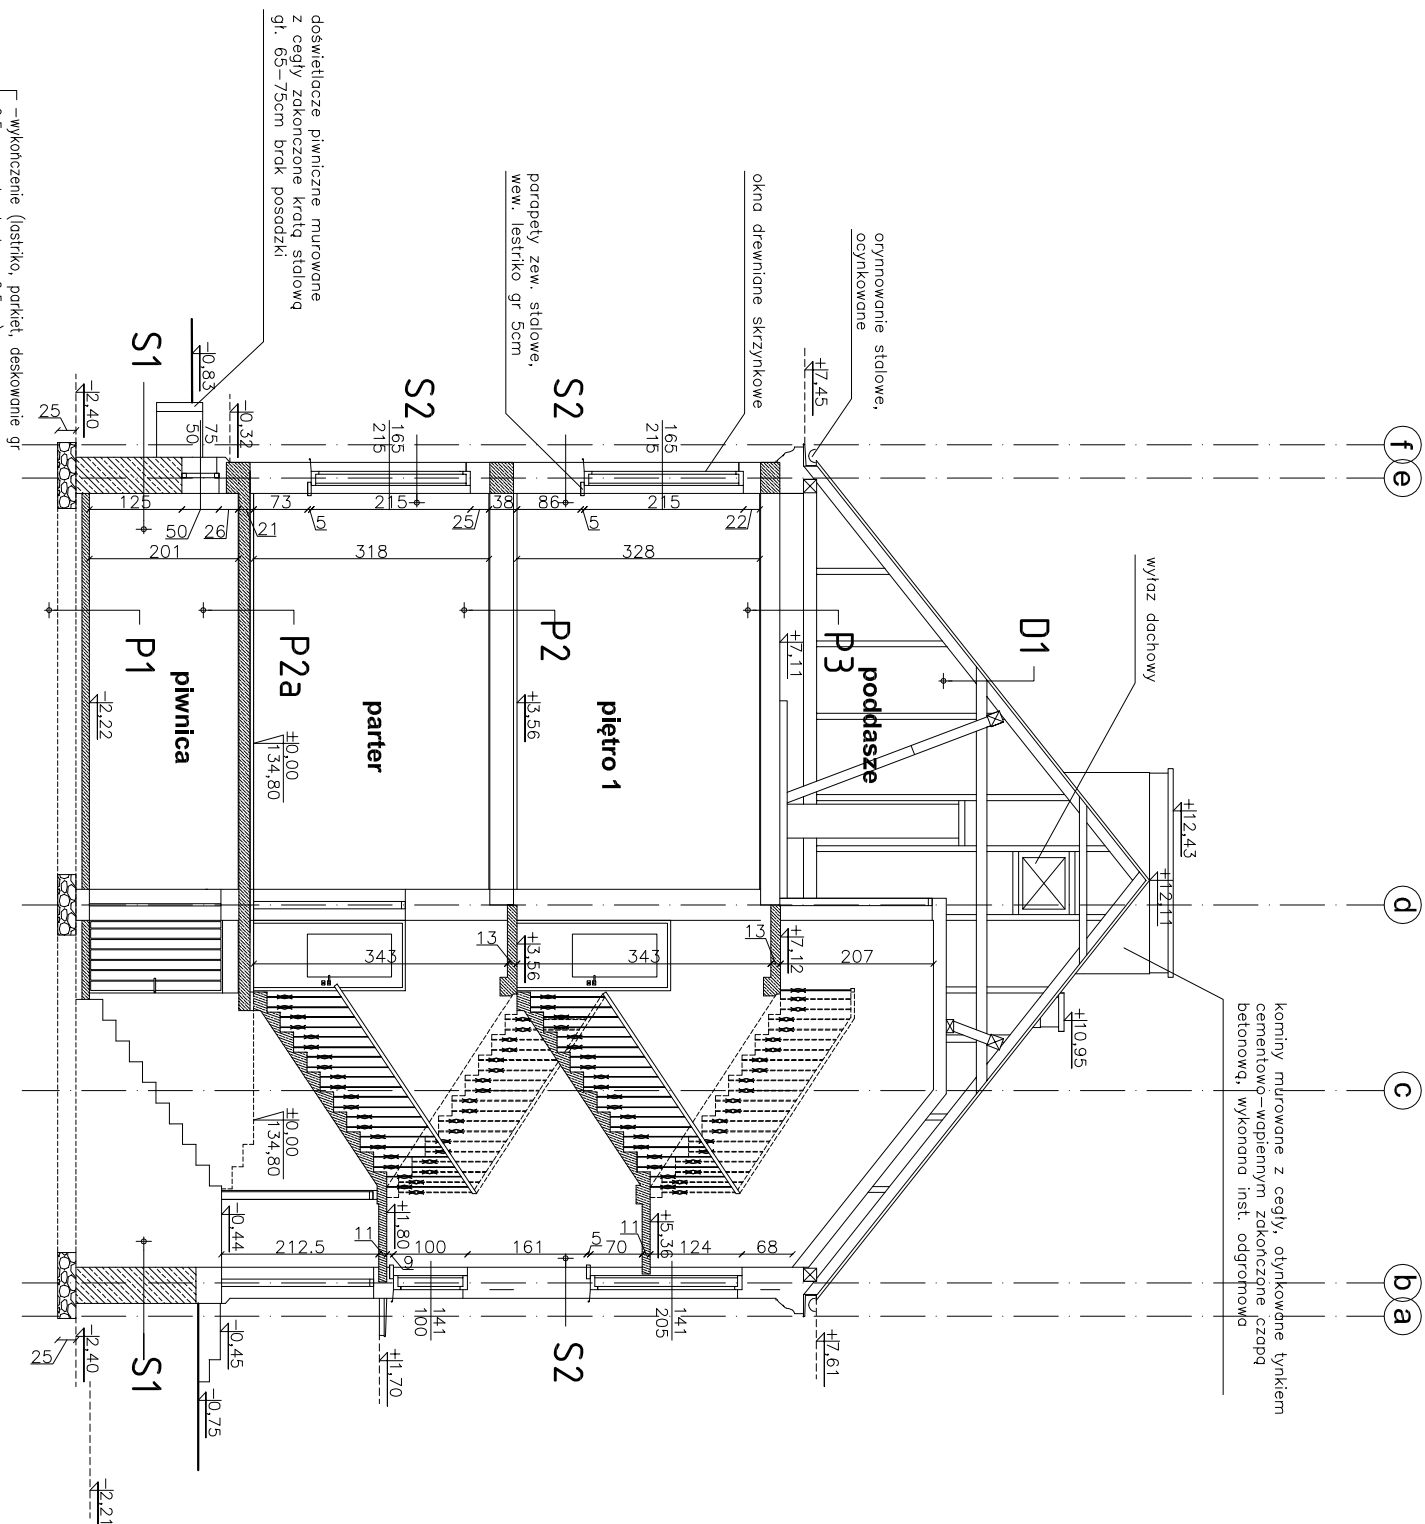

PRZEKRÓJ C-C

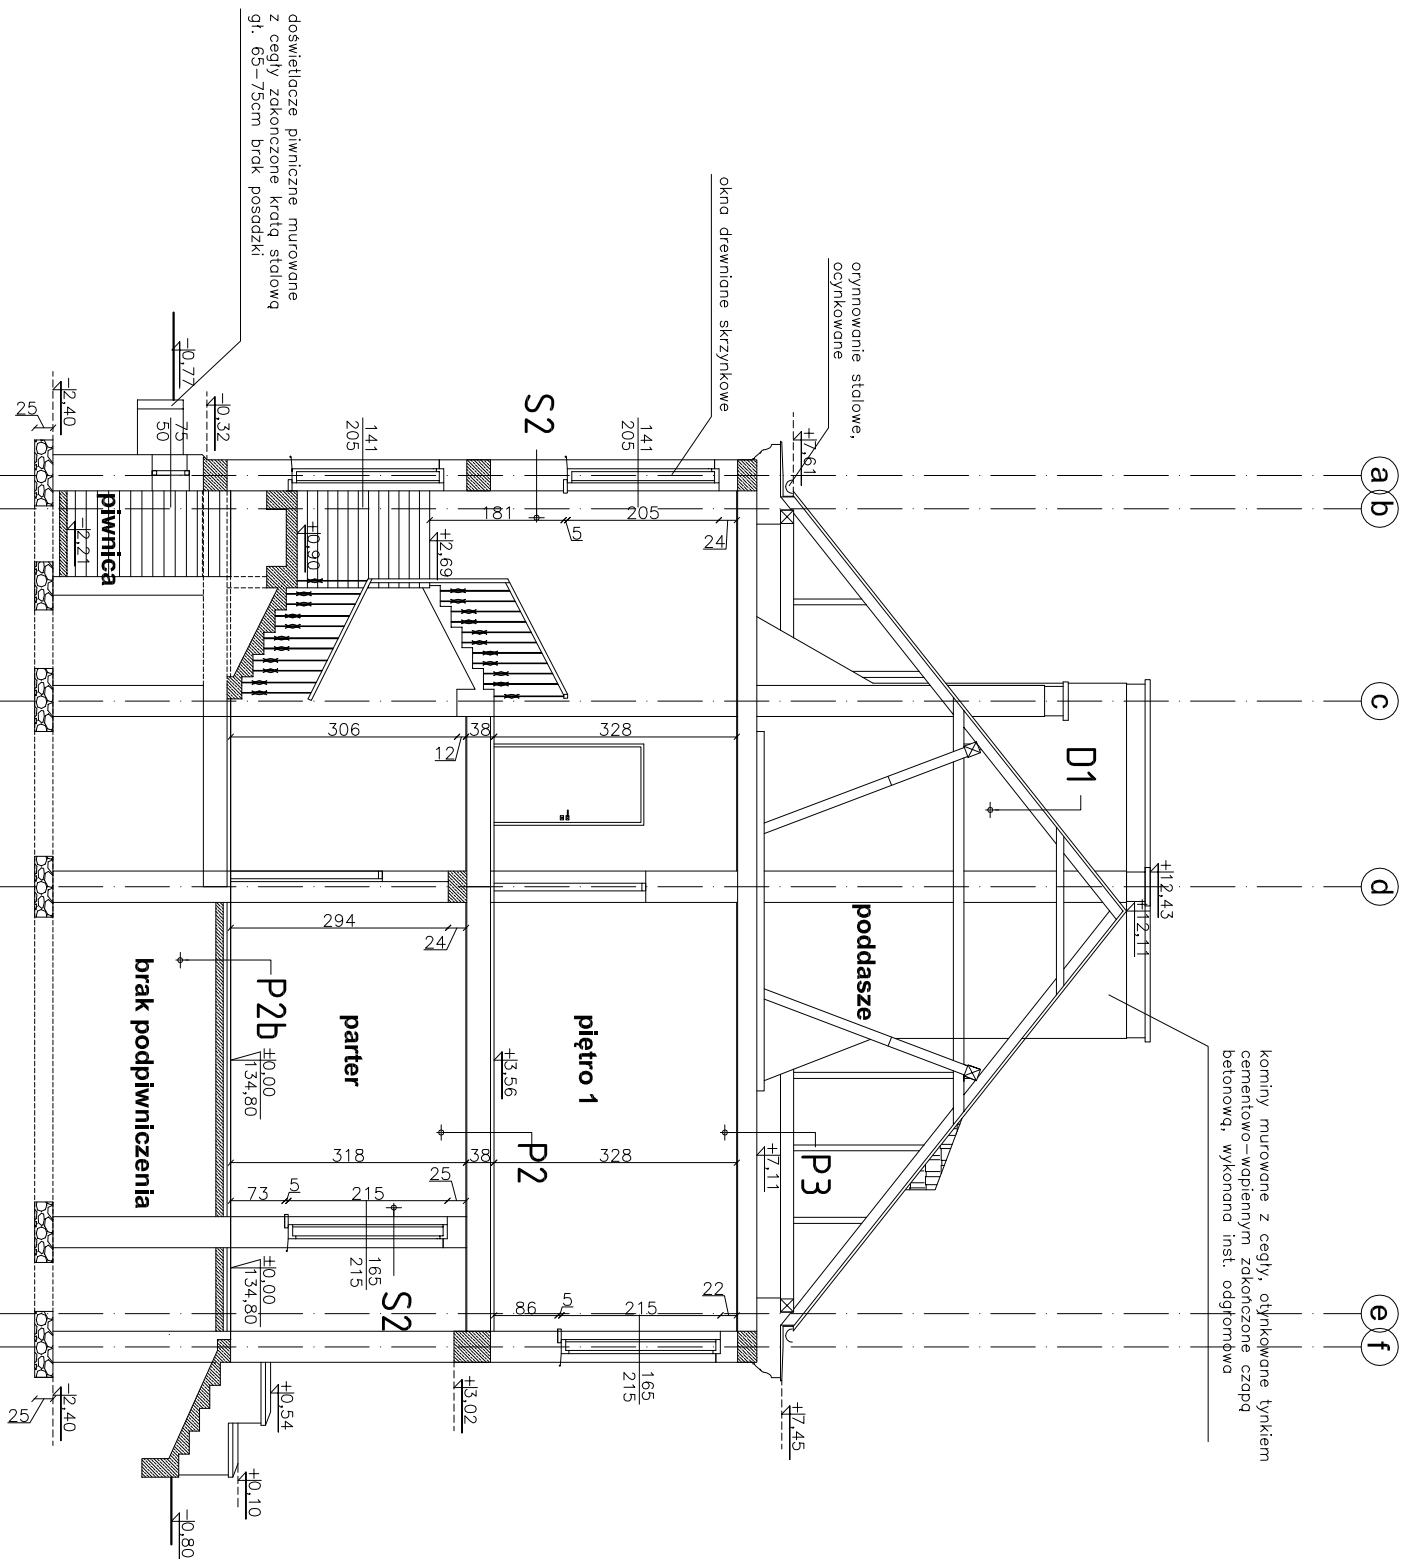

UWAGA: inwentaryzacje opracowano w oparciu o stan istniejący i jest zgodna ze stanem w miesiącu: 05.2015 r (brak dokumentacji archiwalnej)

Inwestor: POWIAT PRZASNYSKI UL. ŚW. STANISŁAWA KOSTKI 5 06-300 PRZASNYSZ				Jednostka projektowa: PROFIL STUDIO ARCHYTEKTONICZNE REALIZACJA INWESTYCJI	
Temat projektu: PRZEBUDOWA WPAŁAZ Z ROZBUDOWA BUDYNKU BYŁEJ SZKOŁY PRZEZNACZONEGO NA MŁODZIEŻOWY OŚRODEK WYCHOWAWCZY W ZDZIWÓJ NOWY WRAZ Z NIEZBĘDNĄ INFRASTRUKTURĄ USTUJOWANE0 na dz. nr 129/4, 130, 10 obejm 0051 ZDZIMÓJ NOWY				44-100 Glińce ul. Lipowa 12	
Nazwa rysunku:				Projektował: mgr inż. arch. Jolana Nowak UPR. BUD 17618/SYOKK2013	Specjalność: Architektoniczna
PRZEKRÓJ B-B PRZEKRÓJ C-C - stan istniejący				Sprawił: mgr inż. arch. BARBARA KAZMIERZAK-PIKON UPR. BUD 114/02	Specjalność: Architektoniczna
				Podpis:	
stadium PB				nr rys. A-08	Skala: 1:100
Rew.:				0	