


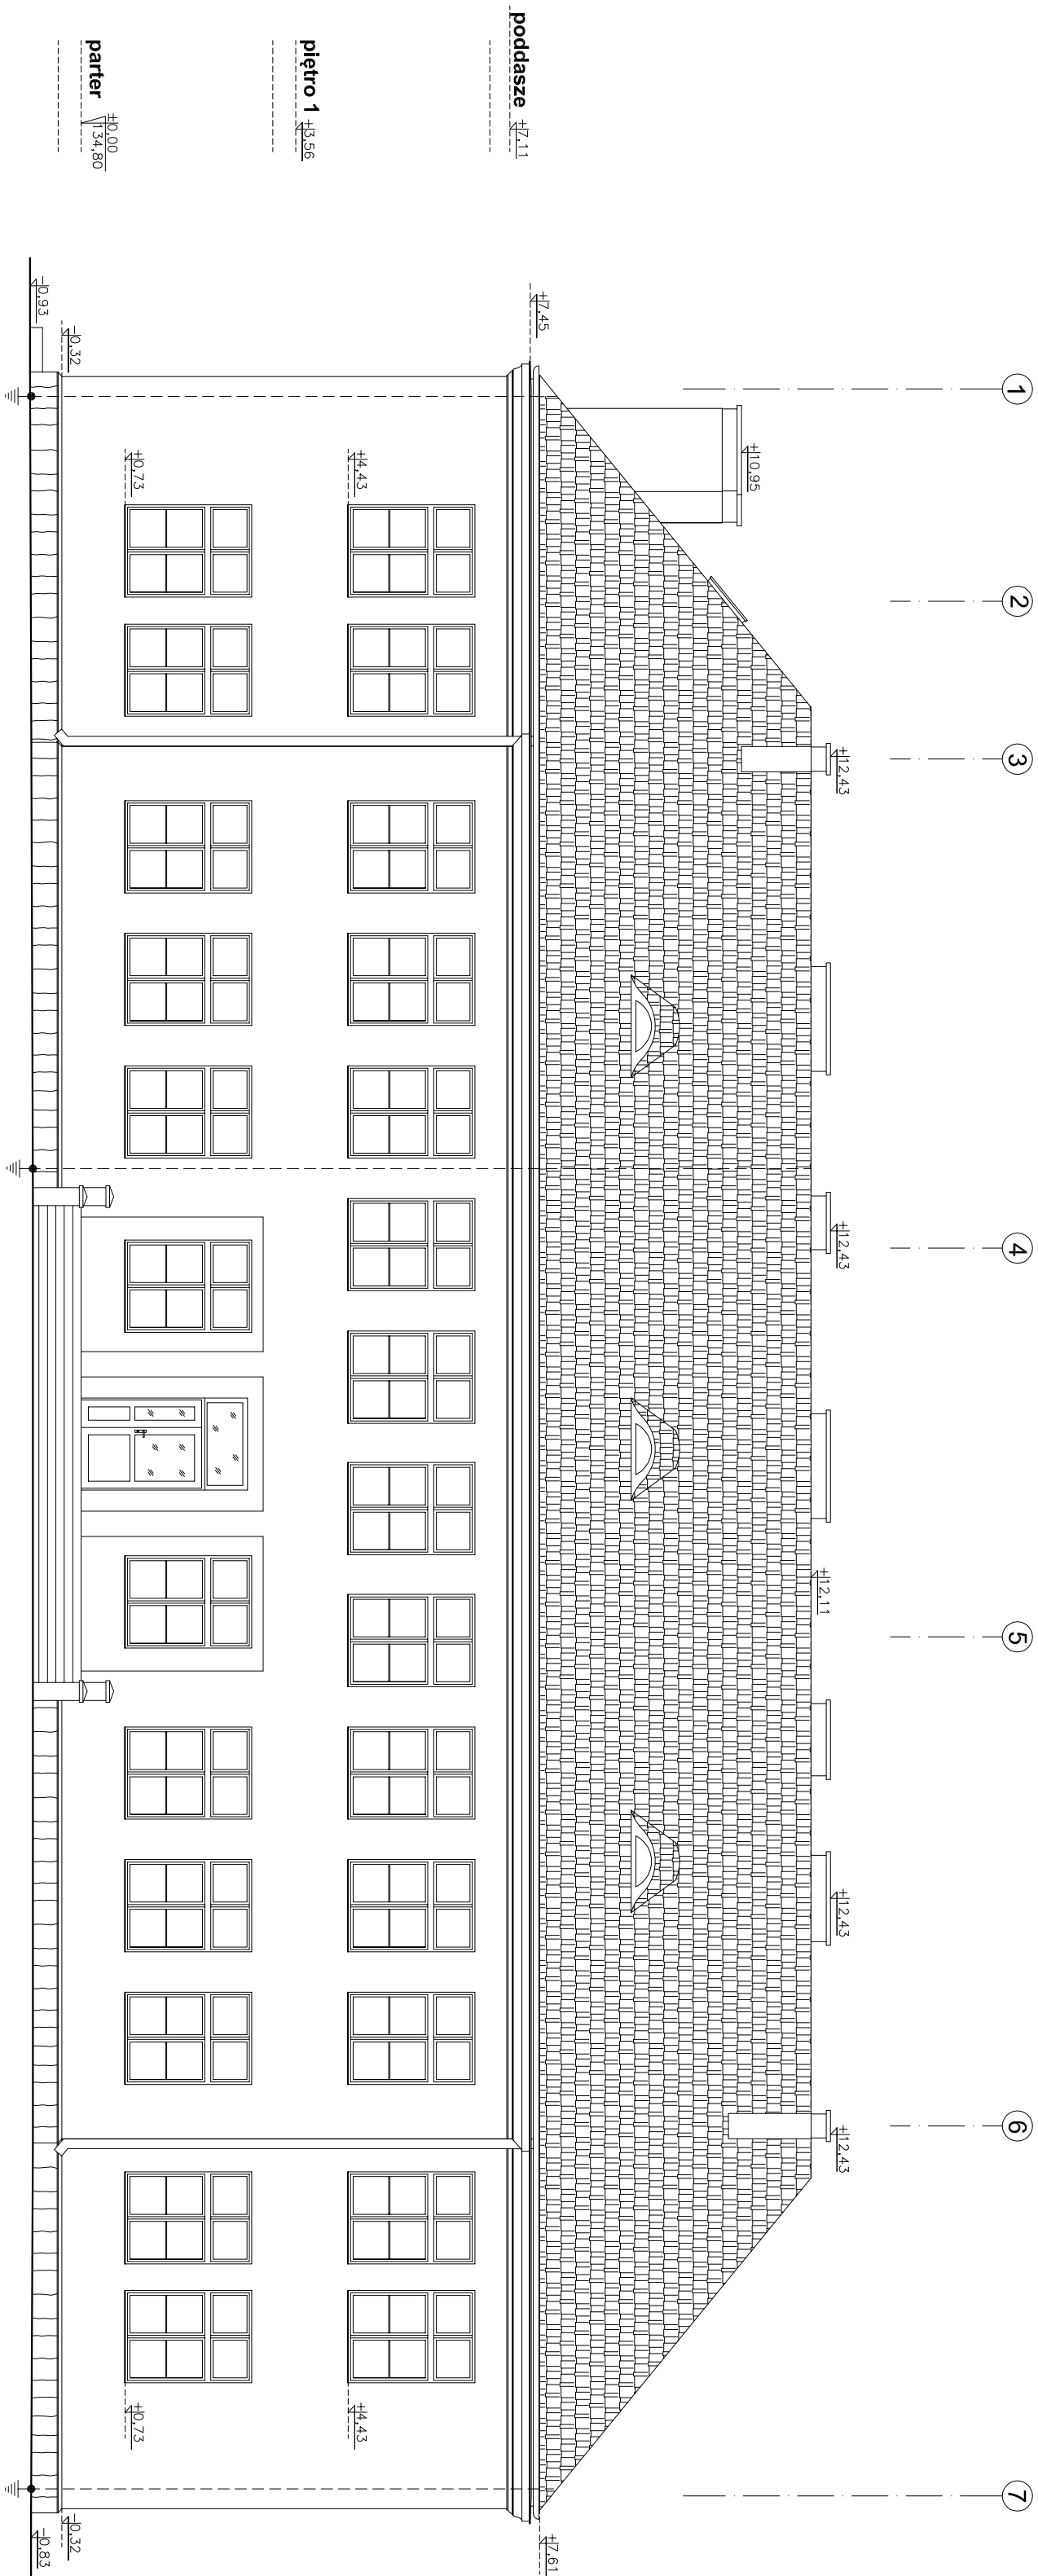

UWAGA: inwentaryzacje opracowano w oparciu o stan istniejący i jest zgodna ze stanem w miesiącu: 05.2015 r (brak dokumentacji archiwalnej)

Inwestor: POWIAT PRZASNYSKI UL. ŚW. STANISŁAWA KOSTKI 5 06-300 PRZASNYSZ		Jednostka projektowa: PROFIL STUDIO ARCHITEKTONICZNE REALIZACJA INWESTYCJI				
Temat projektu: PRZEBUDOWA WRAZ Z ROZBUDOWĄ BUDYNKU BYŁEJ SZKOŁY W PRZEZNACZONEGO NA WŁOCHOWY OŚRODEK WYCHOWAWCZY W ZDZIMOŁU NOWY WRAZ Z NIEZBĘDĄ INFRASTRUKTURA USTUJOWANEGO na dz. nr 129/4, 130, 10 obręb 0051 ZDZIMOŁU NOWY		44-100 Głiwice ul. Lipowa 12				
Nazwa rysunku:		Projektował: mgr inż. arch. Jolanta Nowak UPR, BUD 176/SYORK2013	Specjalność: Architektoniczna	Podpis:	Data:	
ELEWACJA ZACHODNIA - stan istniejący		Sprawił: mgr inż. arch. BARBARA KAZMIERCZAK-PKON UPR, BUD 114/02	Specjalność: Architektoniczna	Podpis:	05.2015	
		stadium PB	nr rys.	A-09	Skala: 1:100	Rew.: 0