


PRZEKRÓJ G-G
SKALA 1:100

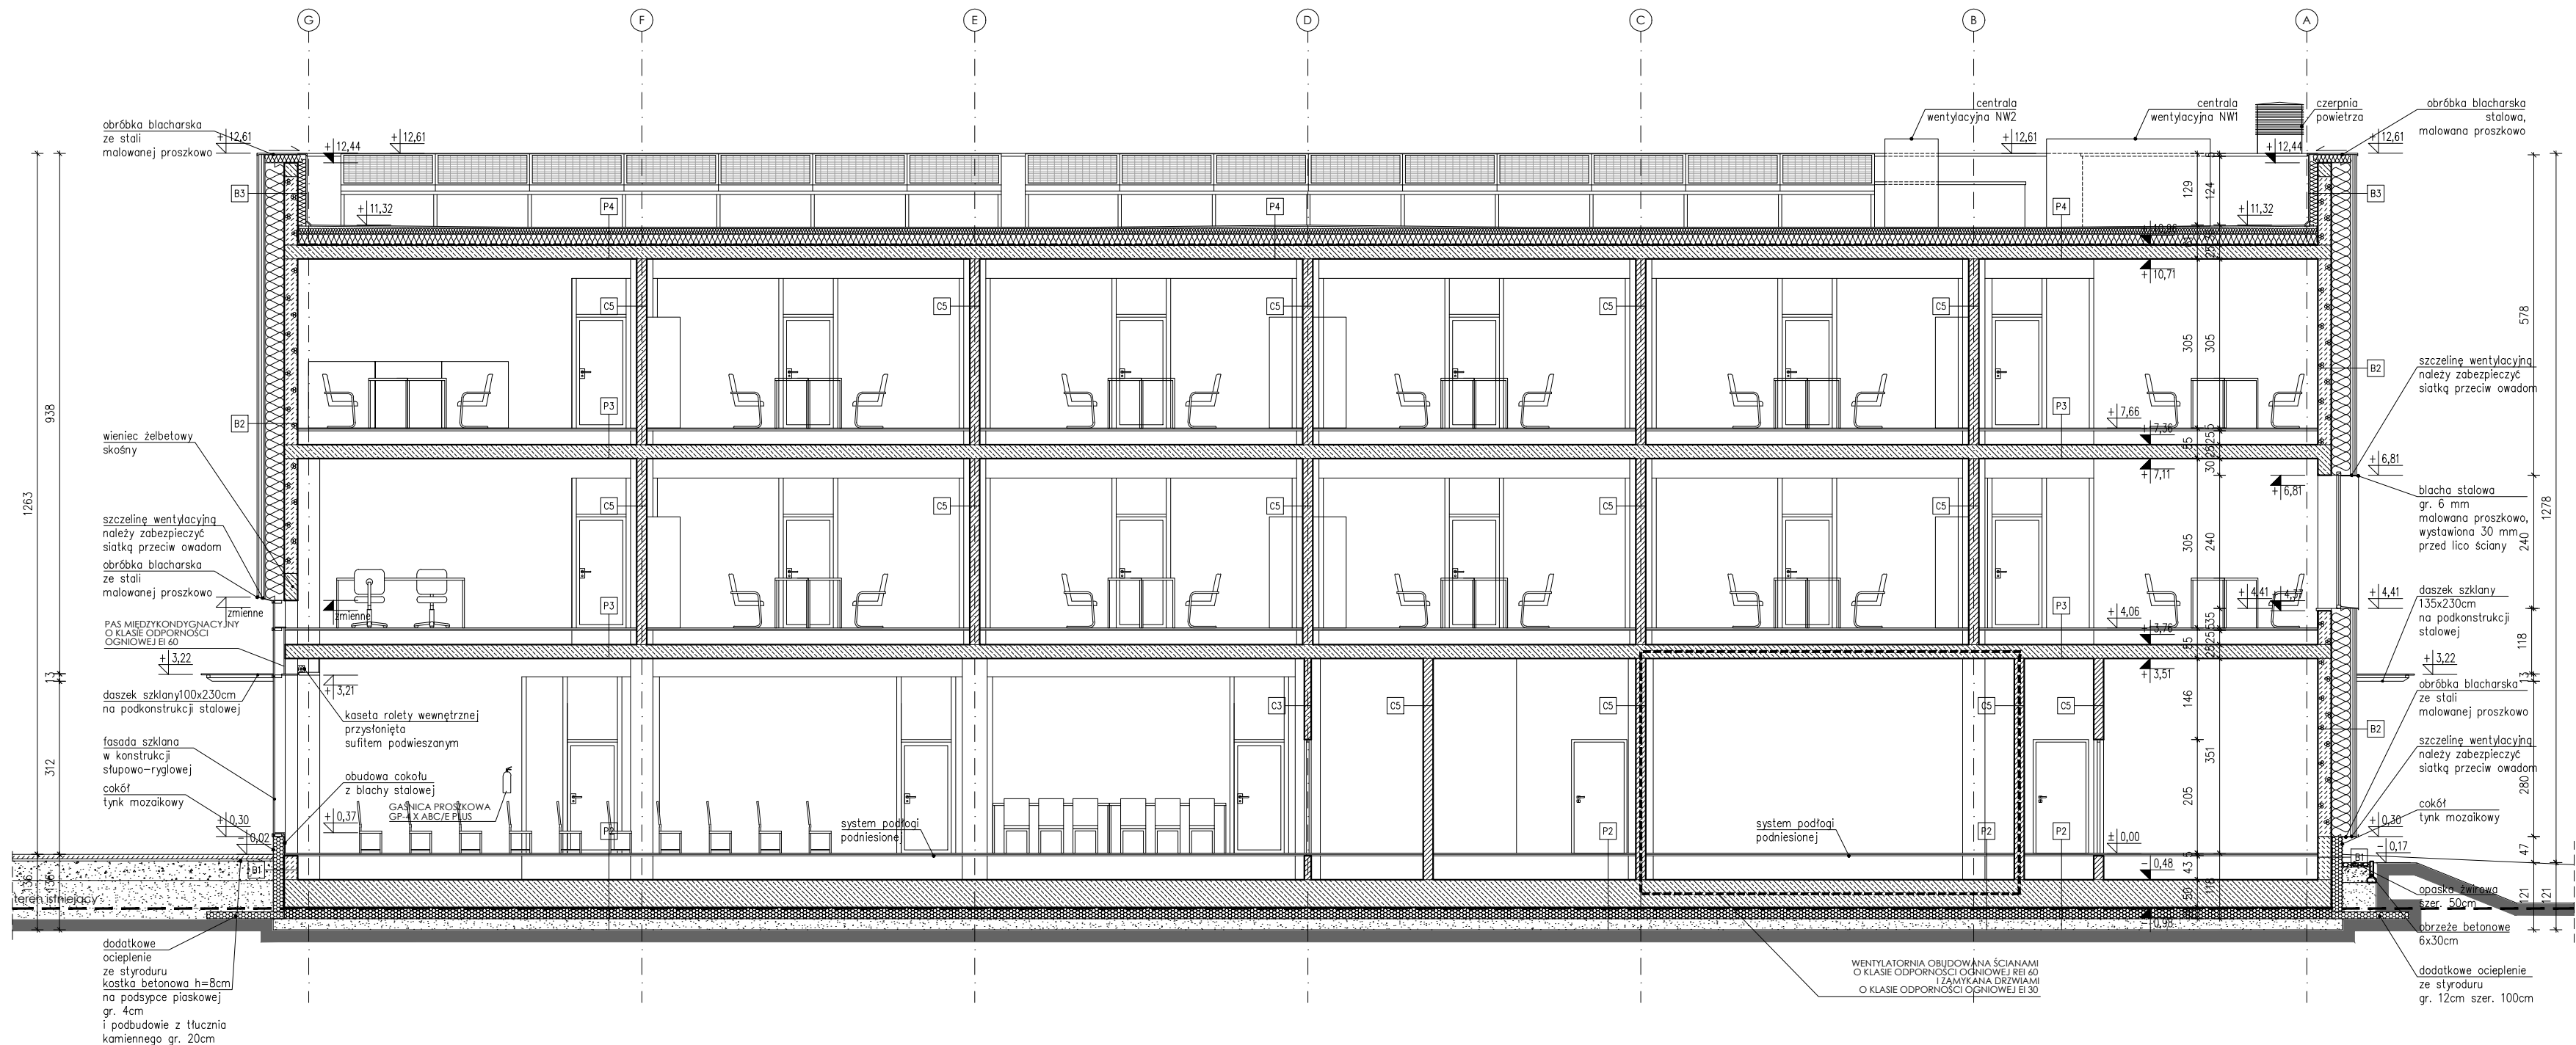

OZNACZENIA MATERIAŁÓW

	ŚCIANY ISTNIEJĄCE		BLOKZI SILIKATOWE
	WYBURZENIA		BETON
	ŻELBET		STYROPIAN / STYRODUR
	BLOKZI GAZOBETONOWE		WEŁNA MINERALNA

± 0,00 p.p.p. = + 134,30 m n.p.m.

UWAGI OGÓLNE:

- wszystkie wymiary, poziomy i specyfikacje należy sprawdzić przed rozpoczęciem budowy, dokonaniem zamówień,
- projekt należy rozpatrywać całościowo wraz z opisem technicznym i rysunkami branżowymi; wszystkie elementy ujęte w opisie technicznym, a nie ujęte na rysunkach lub odwrotnie należy traktować tak jakby były ujęte w obu częściach dokumentacji projektowej,
- do wykonania należy zastosować materiały i wyroby dopuszczone do obrotu i stosowania w budownictwie na terenie RP i EU - całość prac należy wykonać zgodnie z zasadami sztuki budowlanej, obowiązującymi przepisami sanitarnymi, BHP i p.poż., obowiązującymi polskimi normami, normami branżowymi, instrukcjami producentów oraz obowiązującymi warunkami wykonania i odbioru robót,
- wszystkie materiały i systemy są produktami sugerowanymi i może nastąpić ich zamiana na produkt inny pod warunkiem, że będzie równoważny lub lepszy,
- wymiary podano w cm.

UWAGI SZCZEGÓLNE:

- montaż stolarki okiennej i drzwiowej w warstwie termoizolacji ścian (tzw. ciepły montaż)
- poręcze przy schodach i pochylniach powinny być oddalone o 0,05 m od ścian, do których są mocowane
- szklane elementy balustrad wykonać ze szkła o podwyższonej wytrzymałości na uderzenia, tłukącego się na drobne nieostre odłamki
- balustrady nie powinny mieć ostro zakończonych elementów
- podczas realizacji należy sprawdzić drożność kanałów wentylacyjnych i spalinowych; kanały niedrożne należy udrożnić; ponad połacią dachu wyposażyć w ceramiczne nasady kominowe
- przejścia instalacji przez fundamenty (podłogi na gruncie, ściany fundamentowe) należy zabezpieczyć hydroizolacyjnie systemowymi kotłerniami i mufami.

PRACOWNIA ARCHITEKTONICZNA		PROJEKT BUDOWLANY	
PROJEKTANT:		mgr inż. arch. Grzegorz Ziętek nr upr. PO/KK/423/2011	
SPRAWDZAJĄCY:		mgr inż. arch. Patryk Pniwski nr upr. PO/KK/287/2009	
OPRACOWANIE:		mgr inż. arch. Anna Sokalska mgr inż. arch. Joanna Tłaga	
OBIEKT:		ROZBUDOWA, PRZEBUDOWA WRAZ ZE ZMIANĄ SPOSOBU UŻYTKOWANIA BUDYNKU BYŁEJ SZKOŁY PRZEZNACZONEGO NA "EDUKACYJNY INKUBATOR PRZEDSIĘBIORCZOŚCI W ZDZIWÓJU NOWYM I ZDZIWÓJU STARYM" JAKO SPOŚÓB NA REWITALIZACJĘ TERENÓW WYSIEDLANYCH PRZEZ NIEMIECKIEGO OKUPANTA W CZASIE II WOJNY ŚWIATOWEJ	
LOKALIZACJA:		dz. nr 129/4, 130; obr. 0051 Zdziwów Nowy dz. nr 10; obr. 0052 Zdziwów Stary gm. Chorzele, powiat Przasnyski	
PRZEDMIOT RYSUNKU:		PRZEKRÓJ G-G	
BRANŻA:	ARCHITEKTURA	SKALA:	1:100
DATA:	maj 2017	NR RYSUNKU:	A-10