



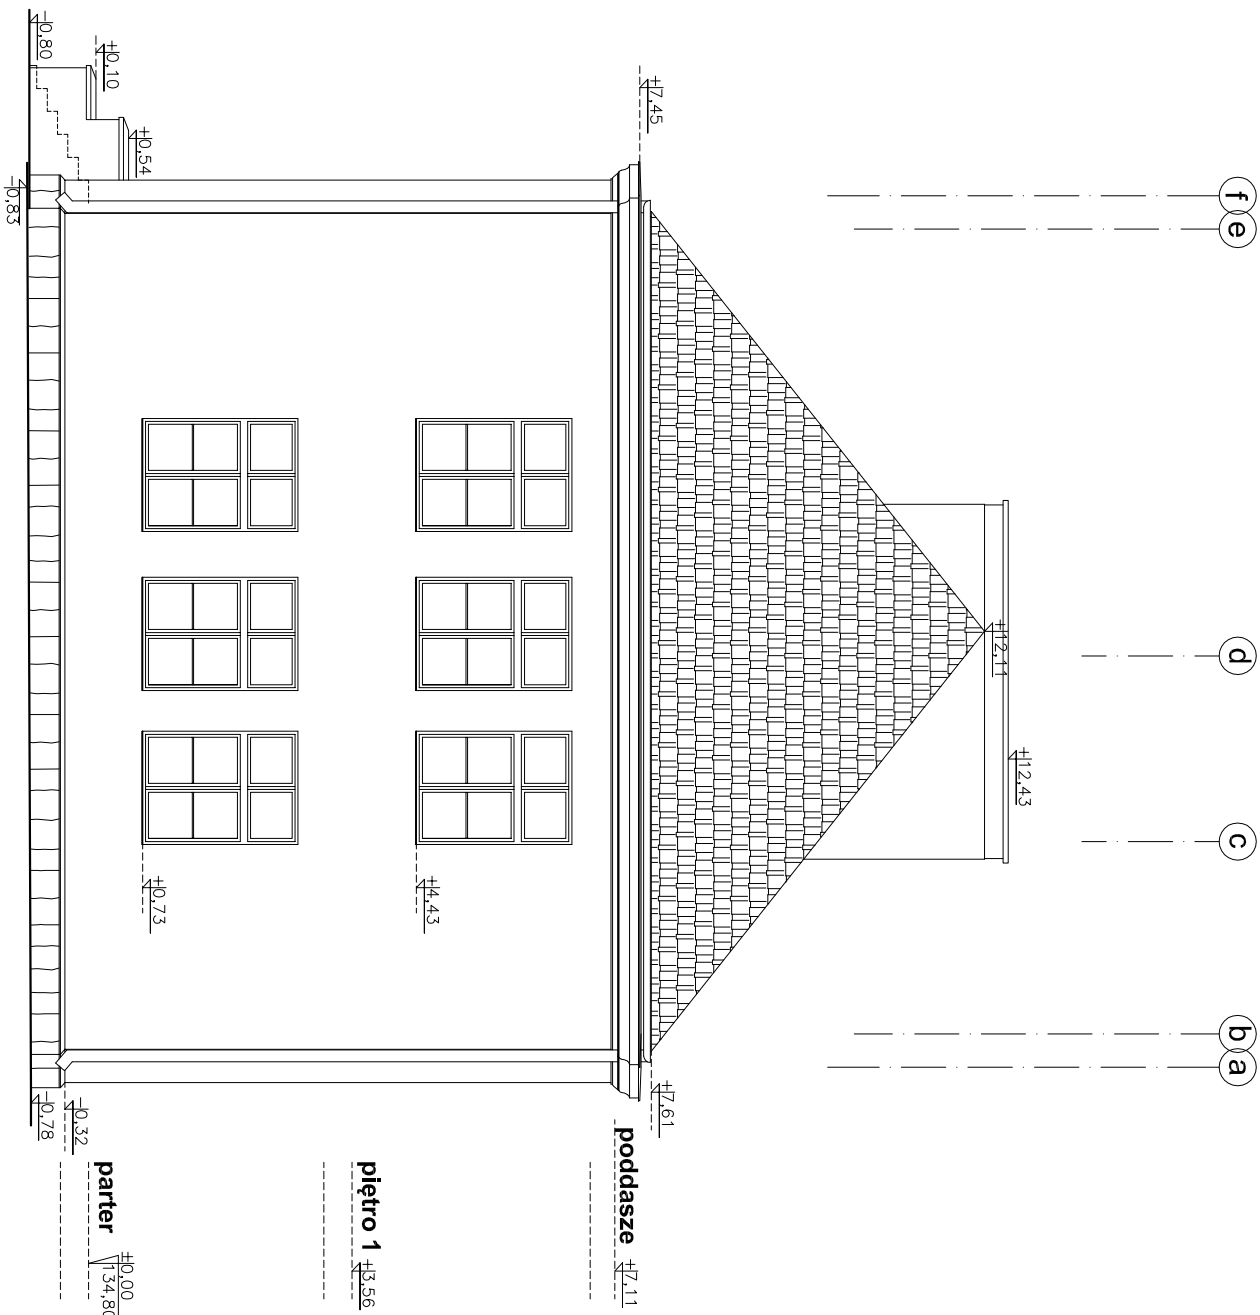

ELEWACJA POŁUDNIOWA

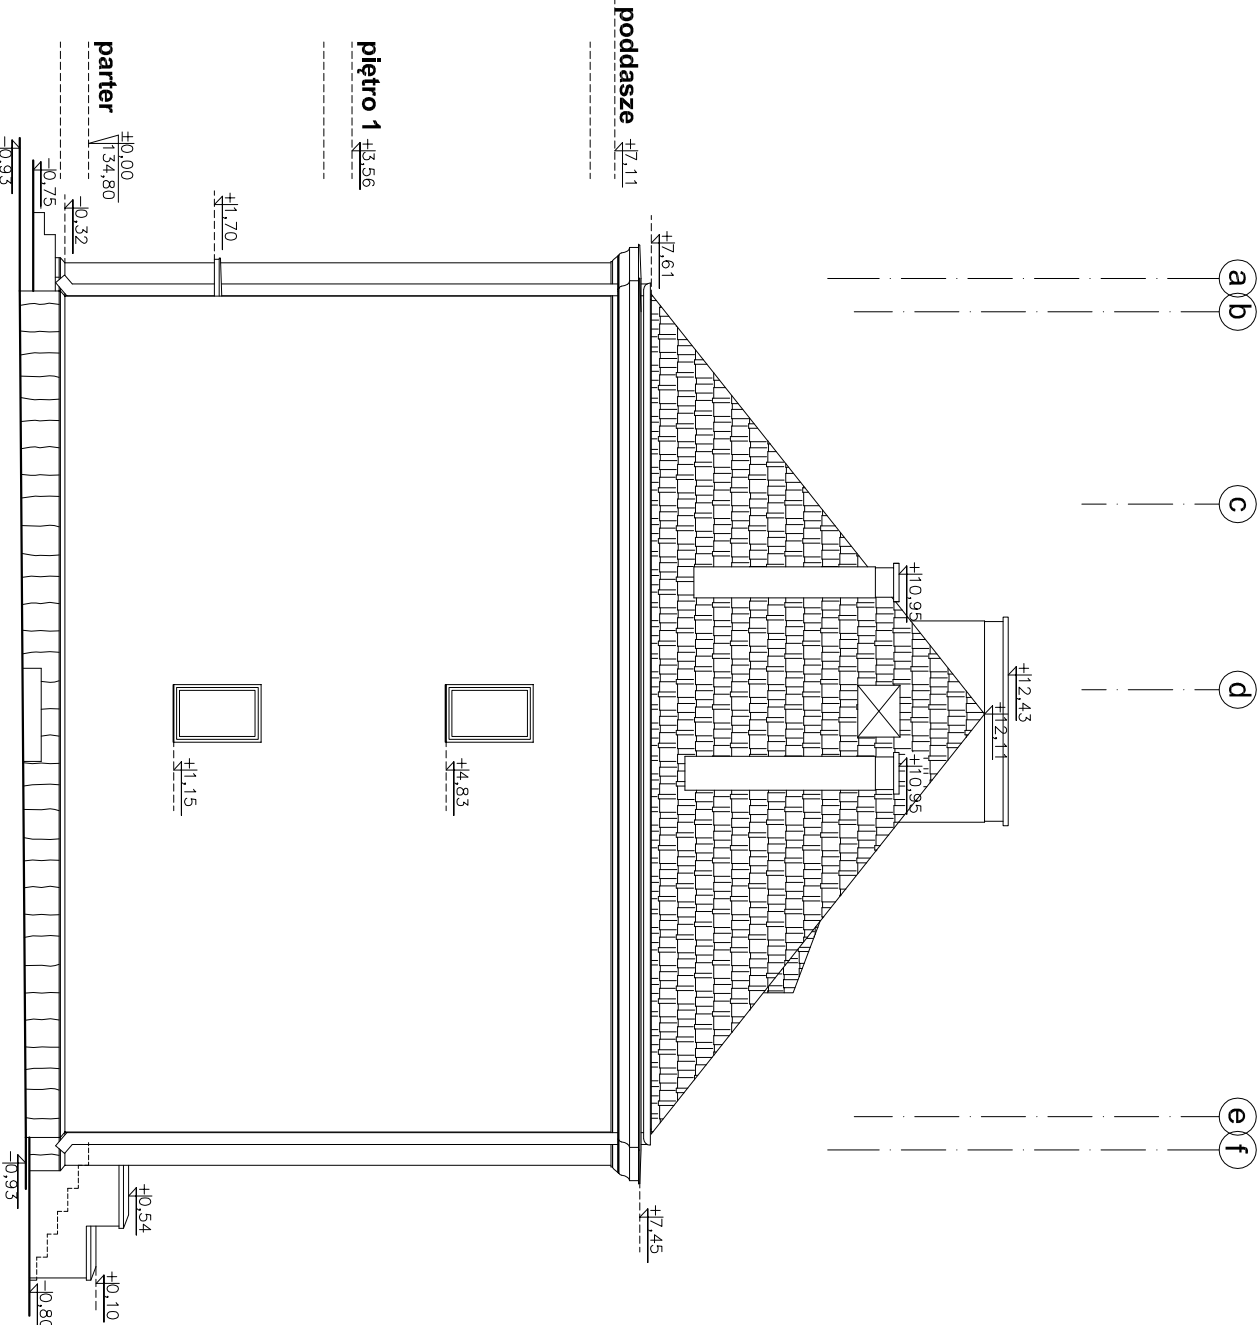

ELEWACJA PÓŁNOCNA

UWAGA: inwentaryzacje opracowano w oparciu o stan istniejący i jest zgodna ze stanem w miesiącu: 05.2015 r (brak dokumentacji archiwalnej)

Inwestor: POWIAT PRZASNYSKI UL. ŚW. STANISŁAWA KOSTKI 5 06-300 PRZASNYSZ		Jednostka projektowa:	
Temat projektu: PRZEBUDOWIA WRAZ Z ROZBUDOWIA BUDYNKU BYŁEJ SZKOŁY PRZEZNACZONEGO NA WŁODZIEZOWY OŚRODEK WYCHOWAWCZY W ZDZIWOJU NOWY WRAZ Z NIEZBEDNĄ INFRASTRUKTURA USTYJOWANEGO na dz. nr 129/4, 130, 10 obręb 0061 ZDZIWOJU, NOWY		PROFIL STUDIO ARCHITEKTONICZNE REALIZACJA INWESTYCJI	
Nazwa rysunku: ELEWACJA POŁUDNIOWA ELEWACJA PÓŁNOCNA - stan istniejący		Sprawił: mgr inż. arch. Jolanta Nowak UPR. BUD 176/SWOKK/2013	Specjalność: Architektoniczna
		Projektował: mgr inż. arch. Jolanta Nowak UPR. BUD 176/SWOKK/2013	Podpis:
		Specjalność: Architektoniczna	Data: 05.2015
		Skala: 1:100	Rew.: 0
		Stadium: PB	nr rys. A-10