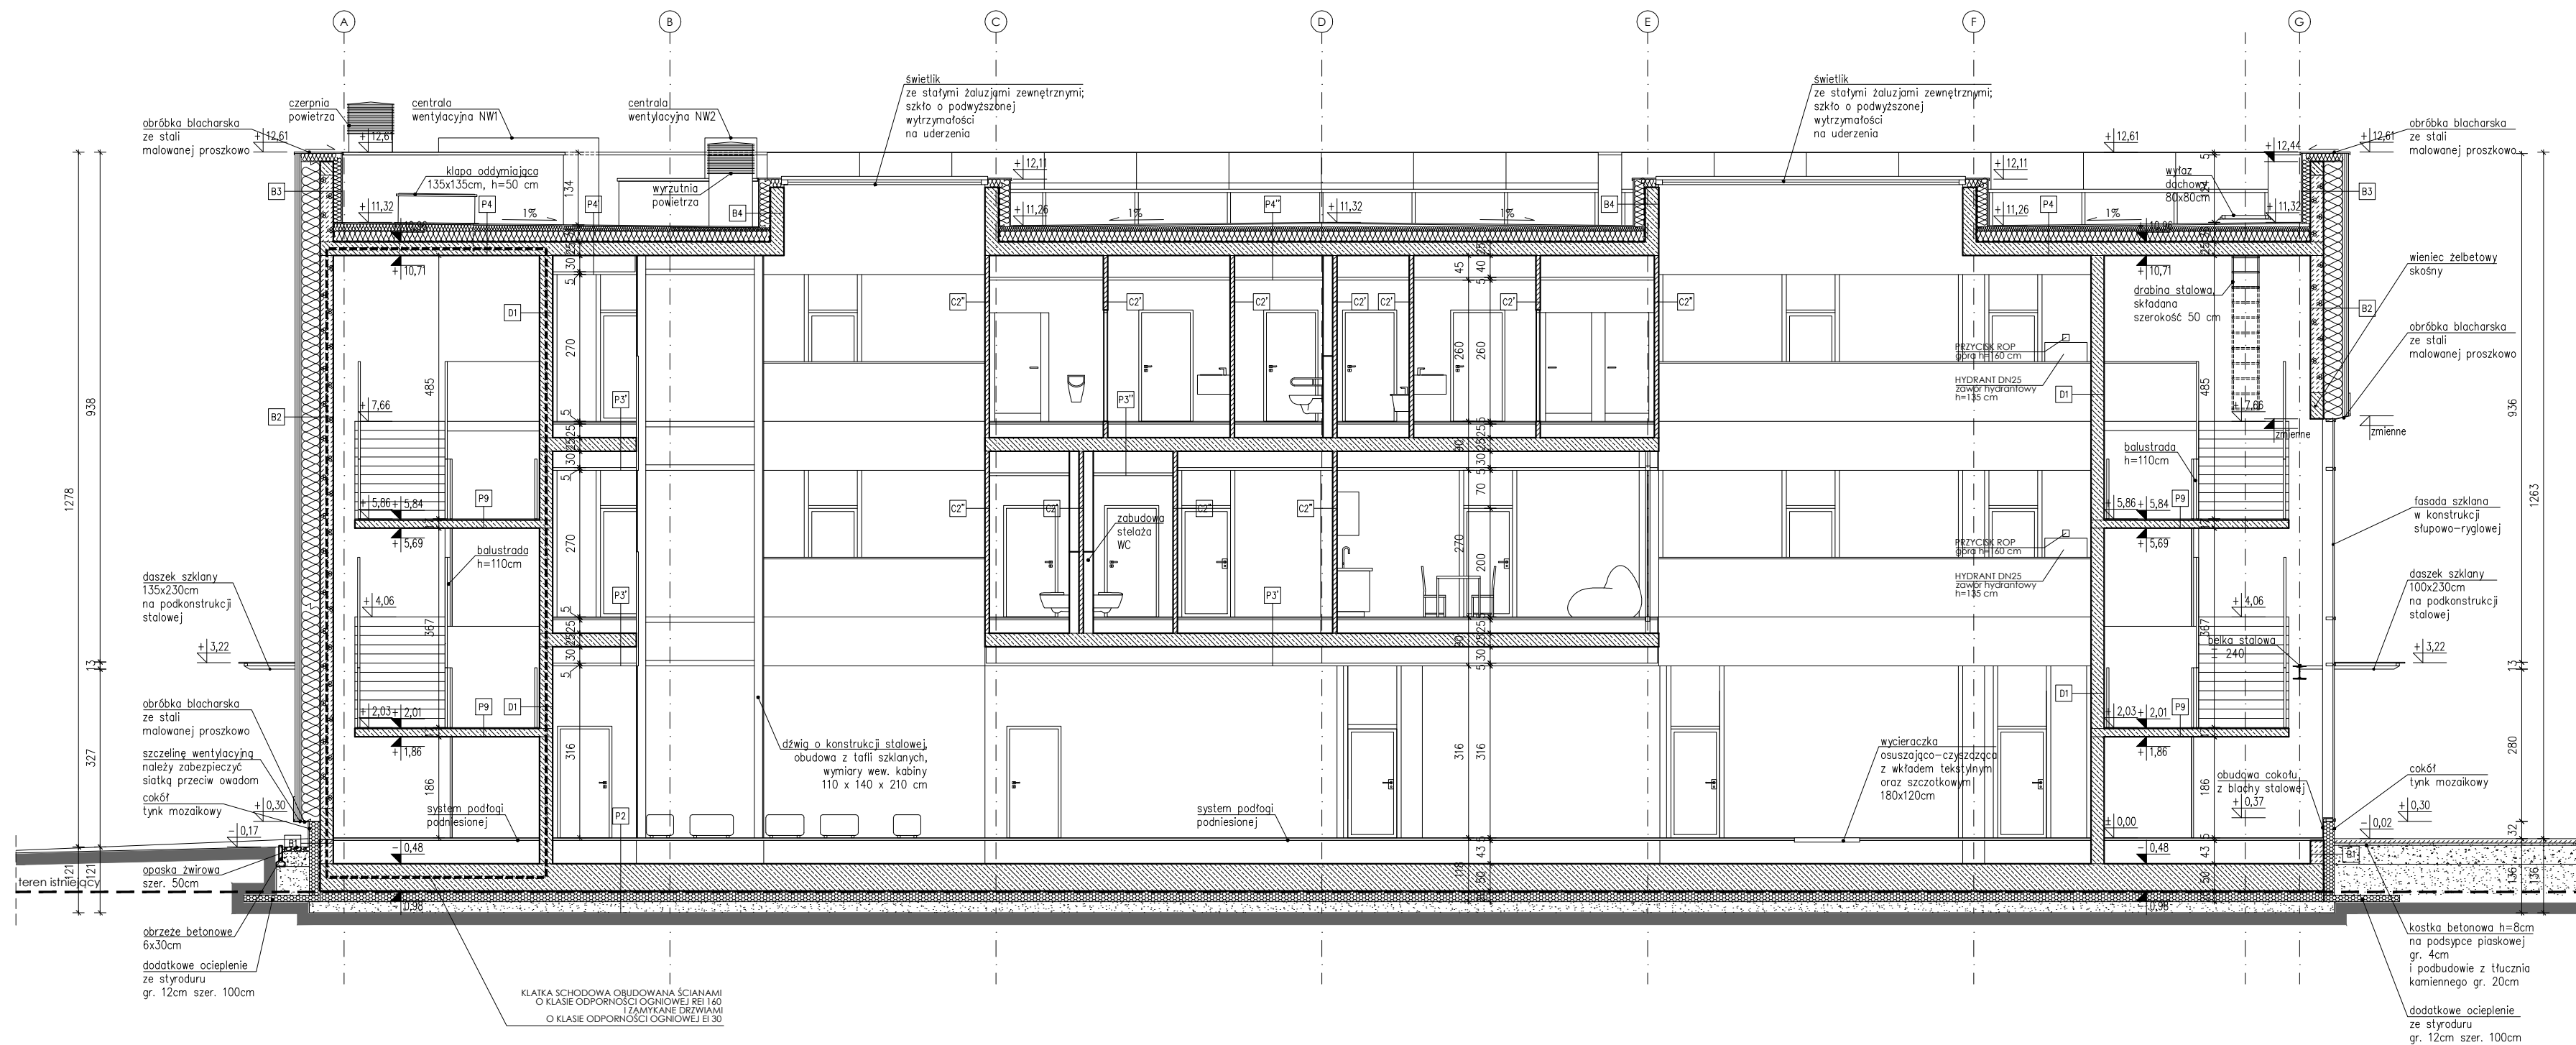


PRZEKRÓJ H-H


$$\pm 0,00 \text{ p.p.p.} = + 134,30 \text{ m n.p.m.}$$

OZNACZENIA MATERIAŁÓW

	ŚCIANY ISTNIEJĄCE		BLOCZKI SILIKATOWE
	WYBURZENIA		BETON
	ŻELBET		STYROPIAN / STYRODUR
	BLOCZKI GAZOBETONOWE		WEŁNA MINERALNA

UWAGI OGÓLNE

- wszystkie wymiary, poziomy i specyfikacje należy sprawdzić przed rozpoczęciem budowy, dokonaniem zamówień,
- projekt należy rozpatrywać całościowo wraz z opisem technicznym i rysunkami branżowymi; wszystkie elementy ujęte w opisie technicznym, a nie ujęte na rysunkach lub odwrotnie należy traktować tak jakby były ujęte w obu częściach dokumentacji projektowej,
- do wykonania należy zastosować materiały i wyroby dopuszczone do obrotu i stosowania w budownictwie na terenie RP i EU - całość prac należy wykonać zgodnie z zasadami sztuki budowlanej, obowiązującymi przepisami sanitarnymi, BHP i p.p.oż., obowiązującymi polskimi normami, normami branżowymi, instrukcjami producentów oraz obowiązującymi warunkami wykonania i odbioru robót,
- wszystkie materiały i systemy są produktami sugerowanymi i może nastąpić ich zamiana na produkt inny pod warunkiem, że będzie równoważny lub lepszy,
- wymiary podano w cm.

UWAGI SZCZEGÓLNE:

- montaż stolarki okiennej i drzwiowej w warstwie termoizolacji ścian (tzw. ciepły montaż)
- poręcze przy schodach i pochylniach powinny być oddalone o 0,05 m od ścian, do których są mocowane
- szklane elementy balustrad wykonać ze szkła o podwyższonej wytrzymałości na uderzenia, tłukącego się na drobne nieostre odłamki
- balustrady nie powinny mieć ostro zakończonych elementów
- podczas realizacji należy sprawdzić drożność kanałów wentylacyjnych i spalinyowych; kanały niedrożne należy udrożnić; ponad połacią dachu wyposażyć w ceramiczne nasady kominowe
- przejścia instalacji przez fundamenty (podłogi na gruncie, ściany fundamentowe) należy zabezpieczyć hydroizolacyjnie systemowymi kotłierzami i mufami.

R3D3
PRACOWNIA
ARCHITEKTONICZNA

PROJEKT
BUDOWLANY

SPRAWDZAJĄCY: mgr inż. arch. Patryk Pniewski
nr upr. PO/KK/287/2009

mgr inż. arch. Anna Sokalska
mgr inż. arch. Joanna Tłaga

ROZBUDOWA, PRZEBUDOWA WRAZ
ZE ZMIANĄ SPOSOBU UŻYTKOWANIA
BUDYNKU BYŁEJ SZKOŁY
PRZEZNACZONEGO NA "EDUKACYJNY
INKUBATOR PRZEDSIĘBIORCZOŚCI
W ZDZIWIŹU NOWYM I ZDZIWIŹU STARYM"
JAKO SPOŚÓB NA REWITALIZACJĘ
TERENÓW WYSIEDLANYCH PRZEZ
NIEMIECKIEGO OKUPANTA W CZASIE II
WOJNY ŚWIATOWEJ

LOKALIZACJA:
dz. nr 129/4, 130; obr. 0051 Zdziwój Nowy
dz. nr 10; obr. 0052 Zdziwój Stary
gm. Chorzele, powiat Przasnyski

PRZEDMIOT RYSUNKU:

PRZEKRÓJ H-H

BRANŽA: ARHITEKTURA SKALA: 1:100

DATA: maj 2017 NR RYSUNKU: A-11