


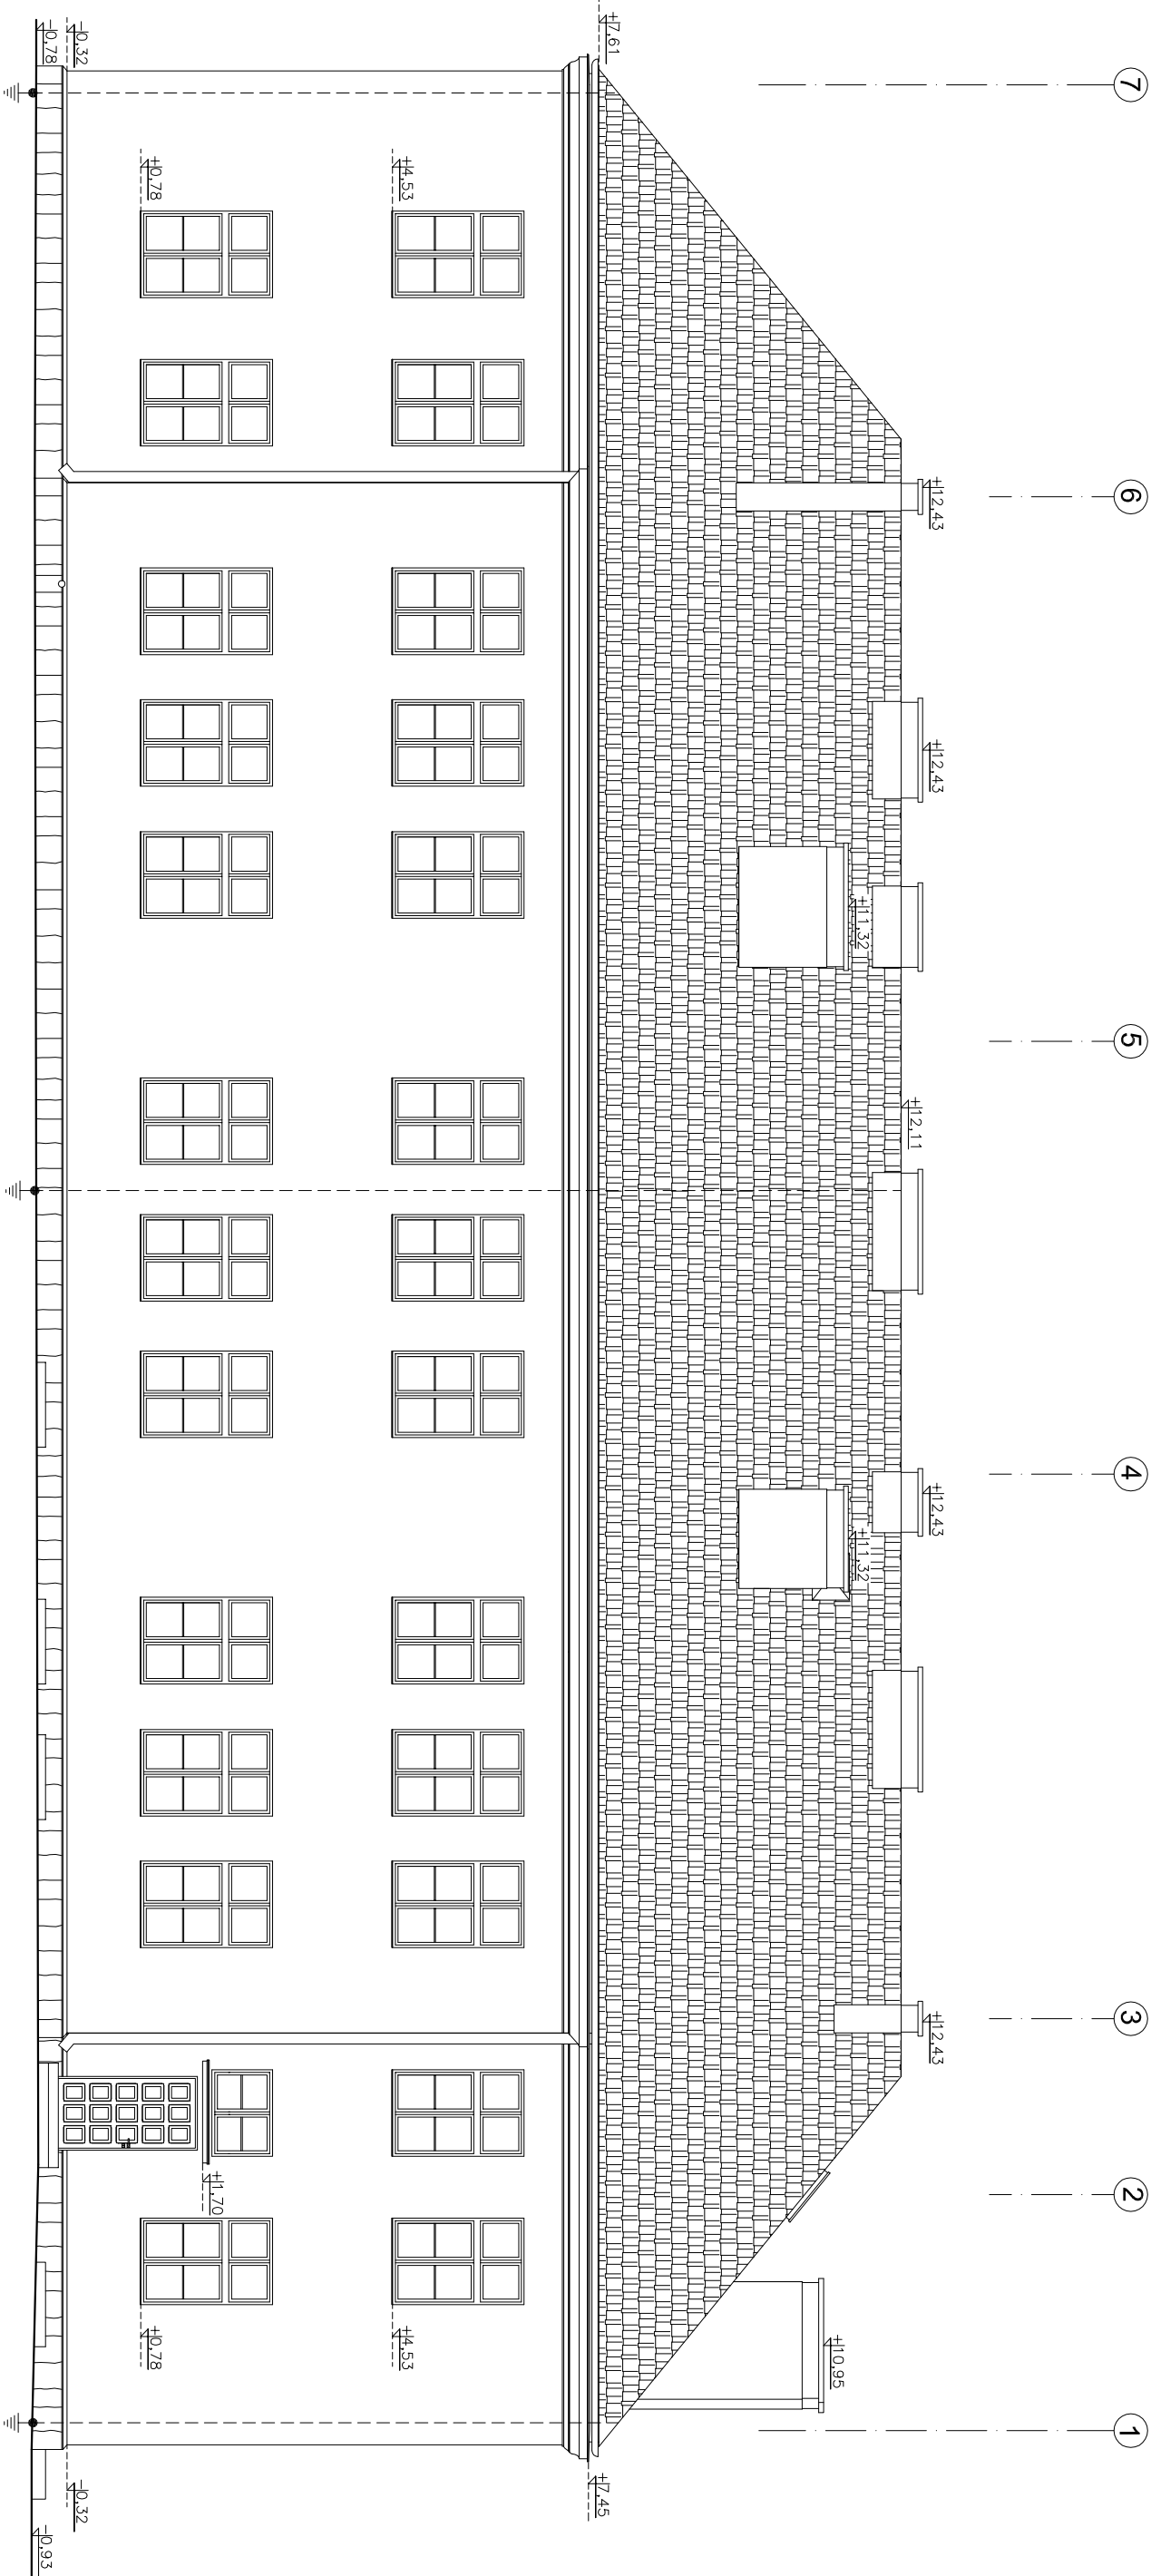

piwnica -2.21

UWAGA: inwentaryzacje opracowano w oparciu o stan istniejący i jest zgodna ze stanem w miesiącu: 05.2015 r (brak dokumentacji archiwalnej)

Inwestor: POWIAT PRZASNYSKI UL. ŚW. STANISŁAWA KOSTKI 5 06-300 PRZASNYSZ		Jednostka projektowa:	
Temat projektu: PRZEBUDOWIA WRAZ Z ROZBUDOWĄ BUDYNKU BYŁEJ SZKOŁY PRZEZNACZONEGO NA WŁODZIEZOWY OSRODEK WYCHOWAWCZY W ZDZIWOJ NOWY WRAZ Z NIEZBEDNĄ INFRASTRUKTURĄ USTYJOWANEGO na dz. nr 129/4, 130, 10 obręb 0051 ZDZIWOJ NOWY		PROFIL STUDIO ARCHYTEKTONICZNE REALIZACJA INWESTYCJI	
Nazwa rysunku:		Projektował: mgr inż. arch. Joanna Nowak UPR. BUD 176/SWOKK/2013	Specjalność: Architektoniczna
ELEWACJA WSCHODNIA - stan istniejący		Sprawdził: mgr inż. arch. BARBARA KAZMIERCZAK-PŁOKN UPR. BUD 114/02	Specjalność: Architektoniczna
stadium		nr rys.	Skala:
PB		A-11	1:100
			Rew.: 0

44-100 Gliwice
ul. Lipowa 12