
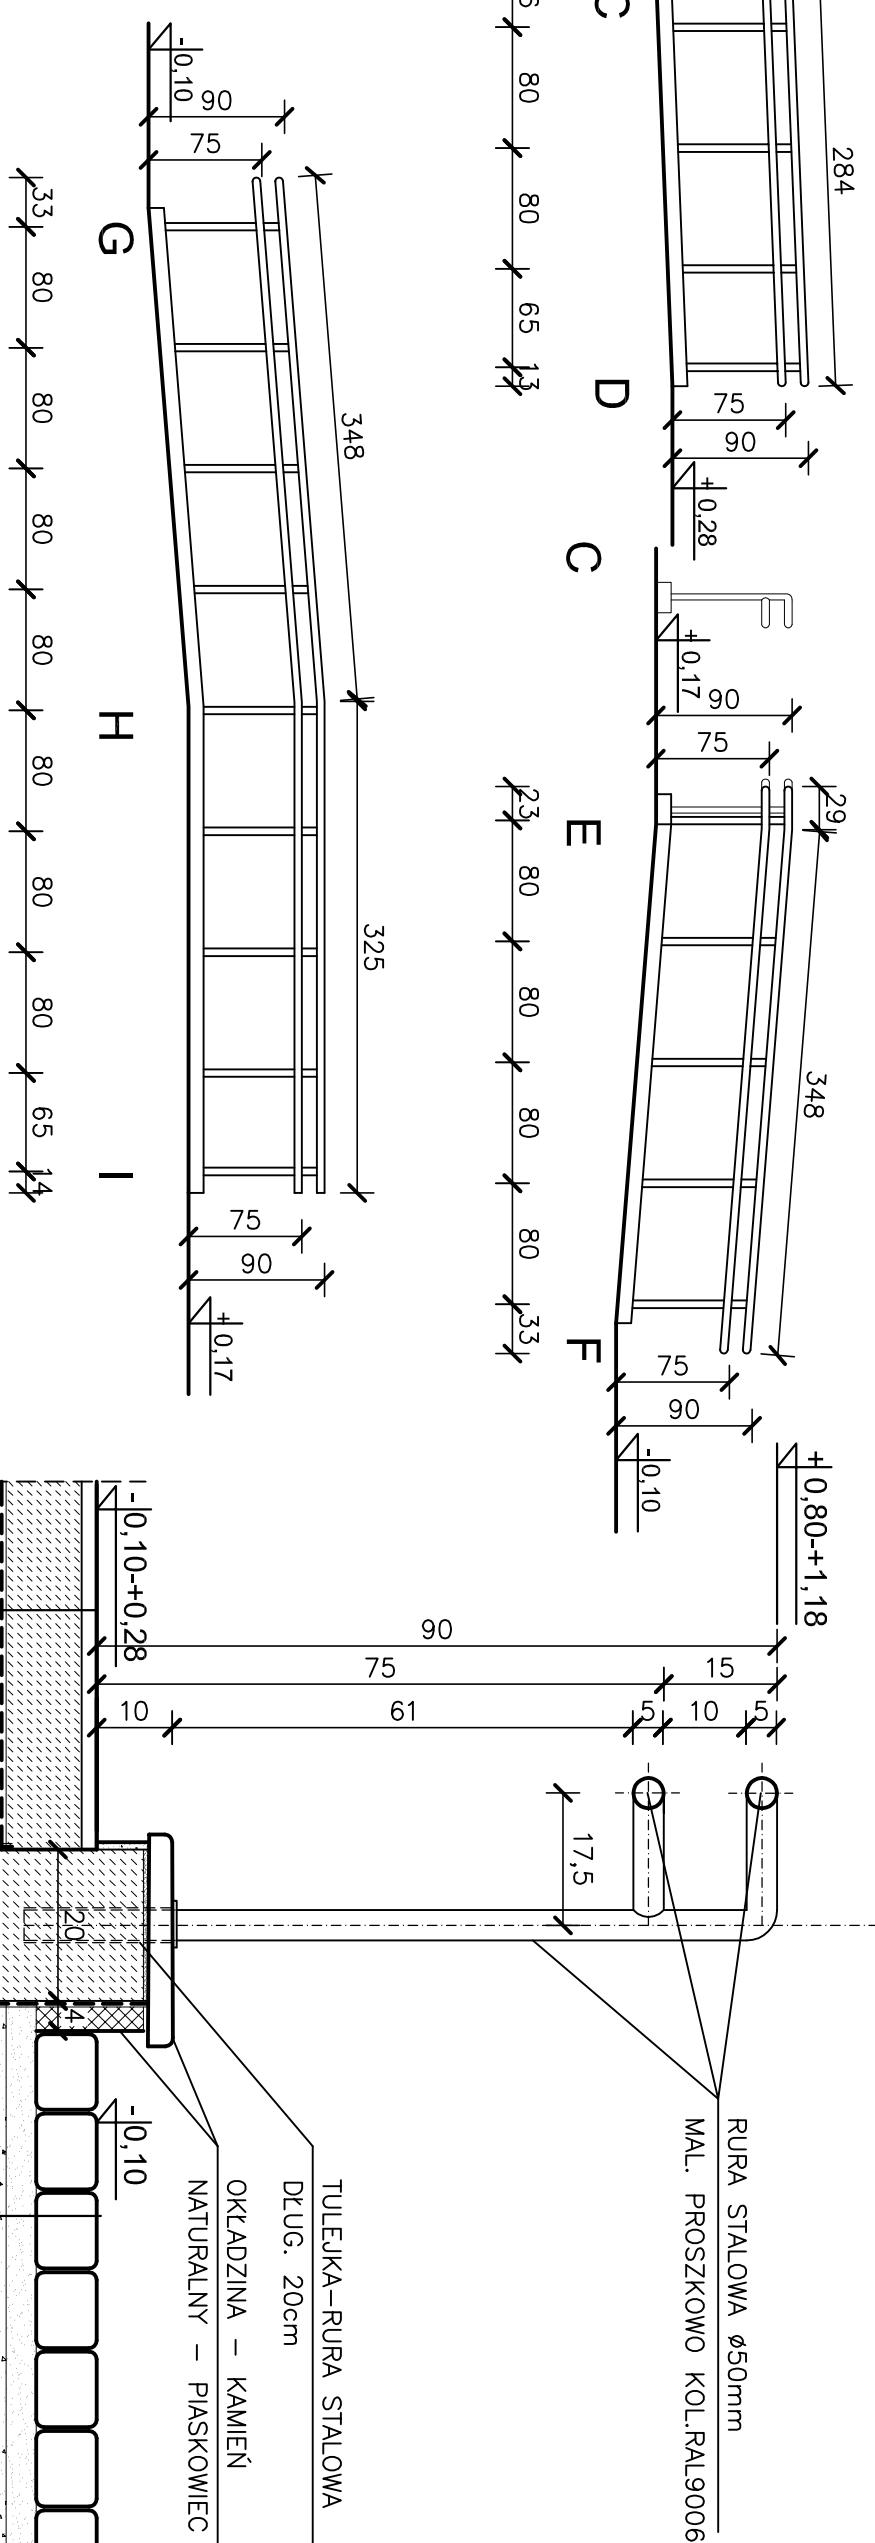
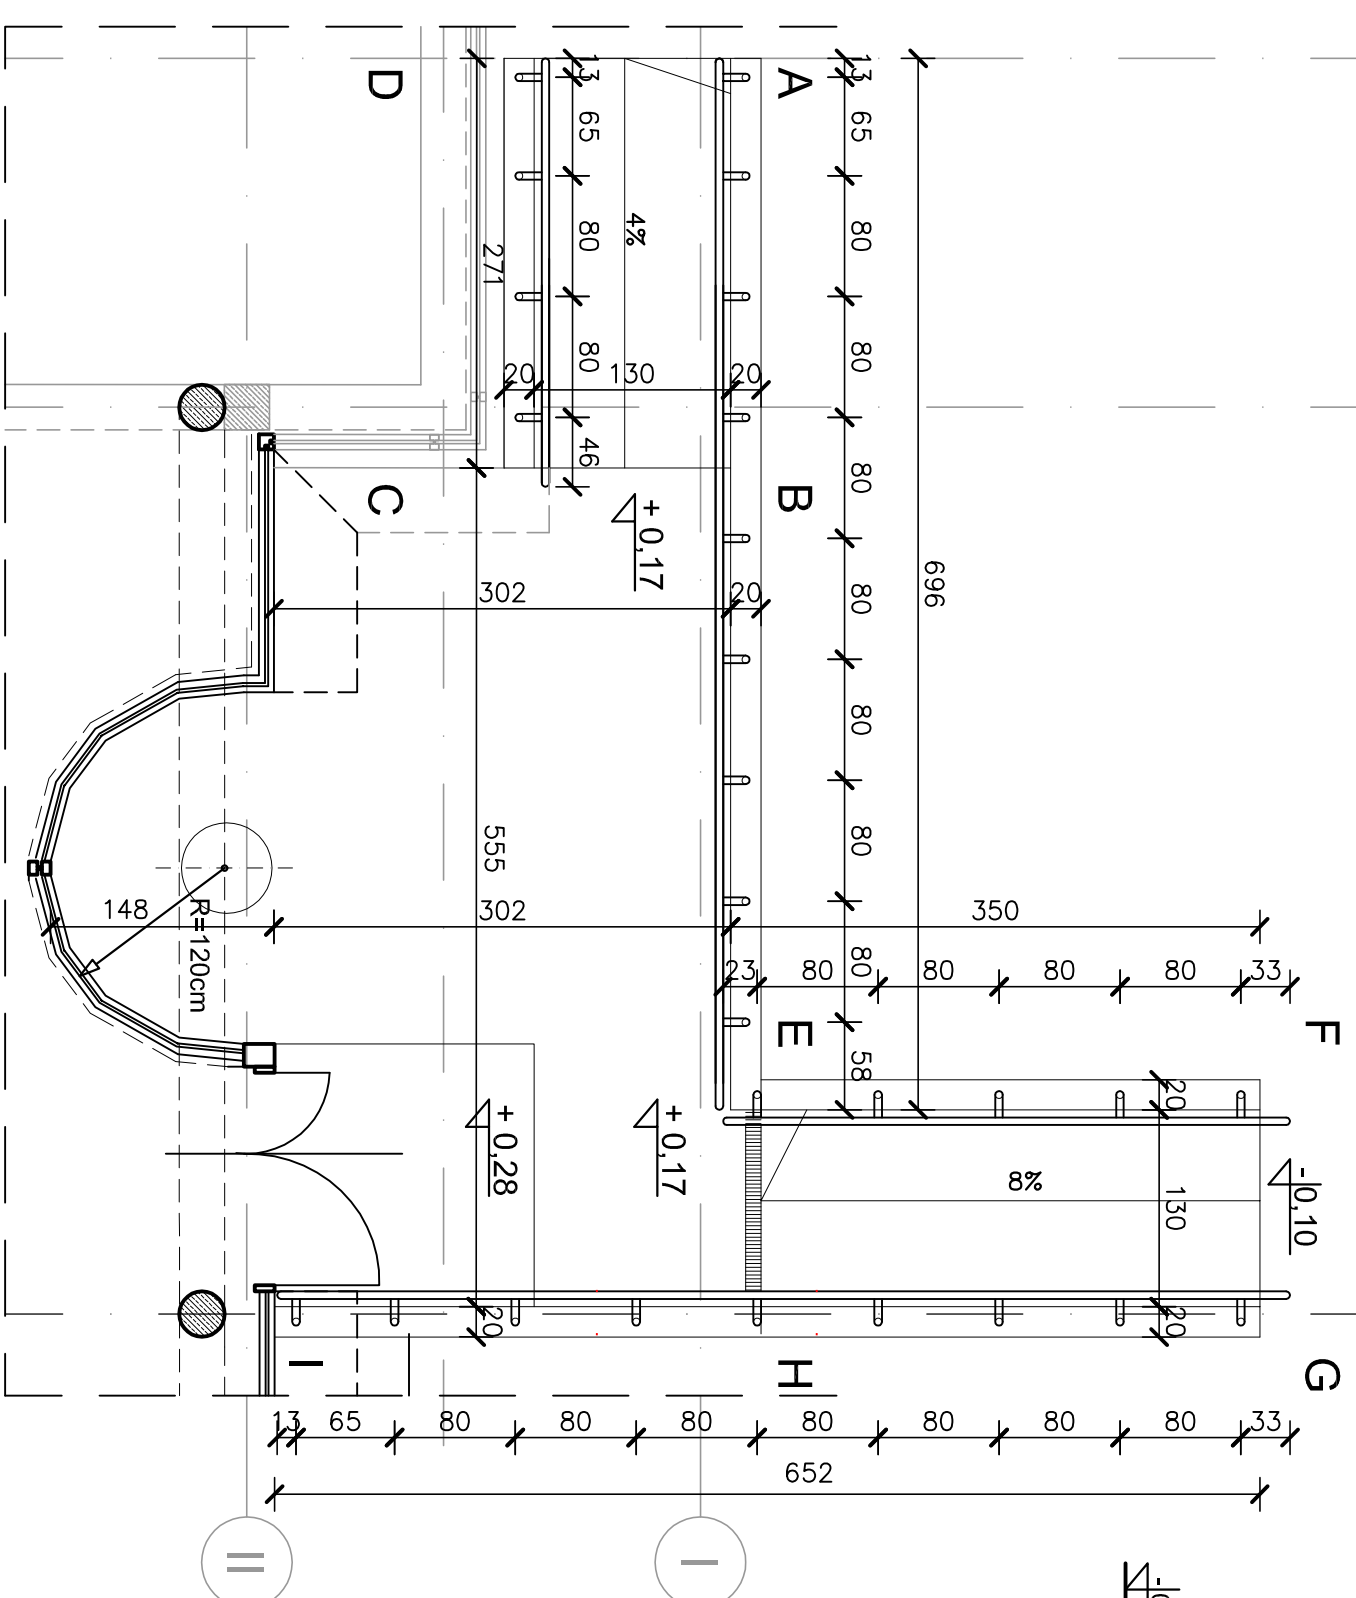
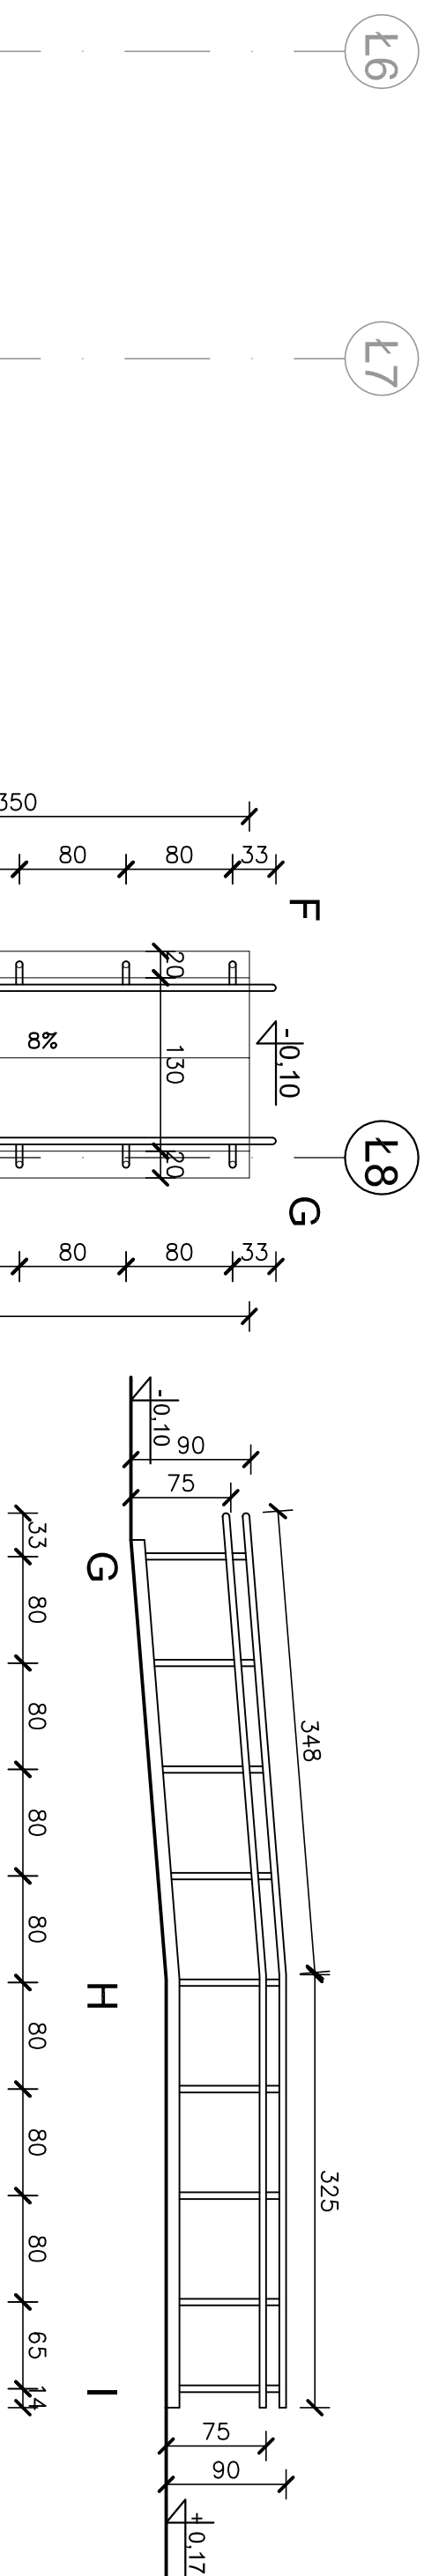


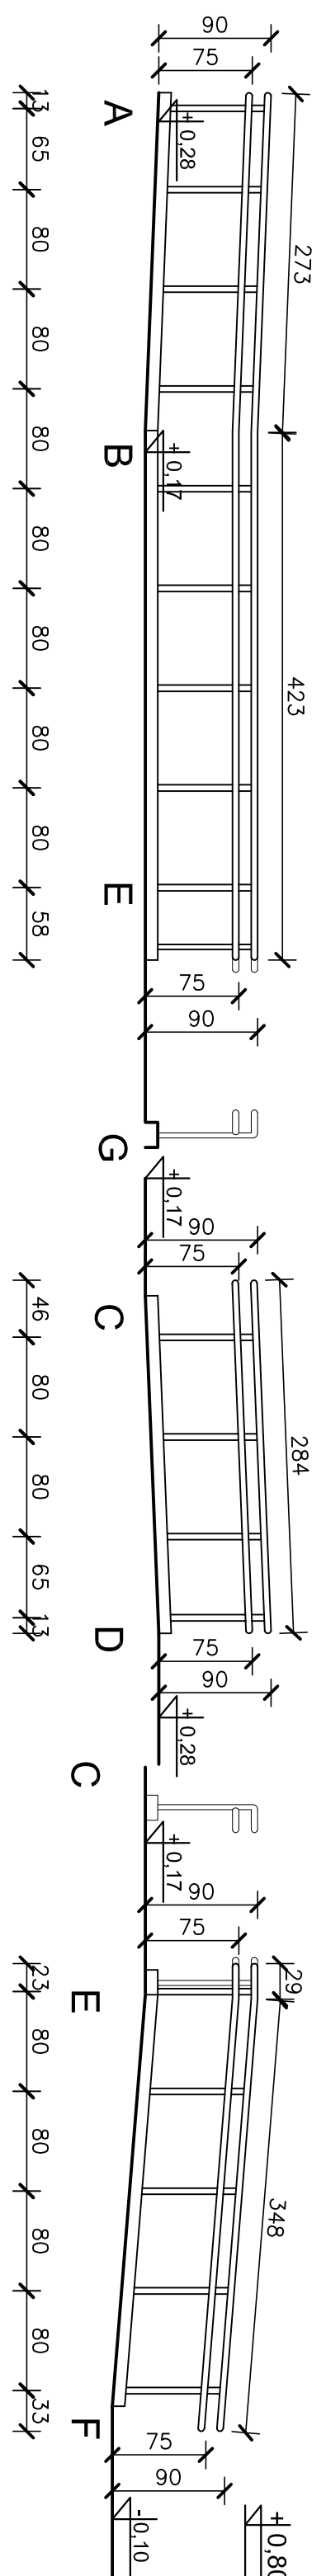

ZESTAWIENIE ELEMENTÓW





STALOWE MALOWANAE PROSZKOWO
KOL. RAL 9006

POREČZ OKRAĞLA – rura Ø50mm: dt.=40,40mb

SLUPKI OKRĄGLE – rura $\varnothing 50\text{mm}$: $d_l = 20, 25\text{mm}$


CALKOWITA DŁ. RURY STALOWEJ dr.=60,65mb

ROZWINIĘCIA
skala 1:50

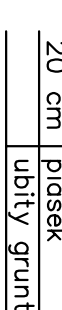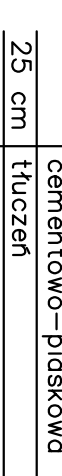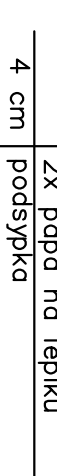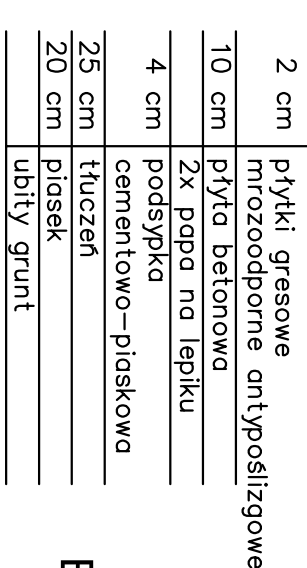

PRZEKRÓJ 1-1
skala 1:10

**ZESTAWIENIE
BALUSTRAD ZEWNĘTRZNYCH**
skala 1:50

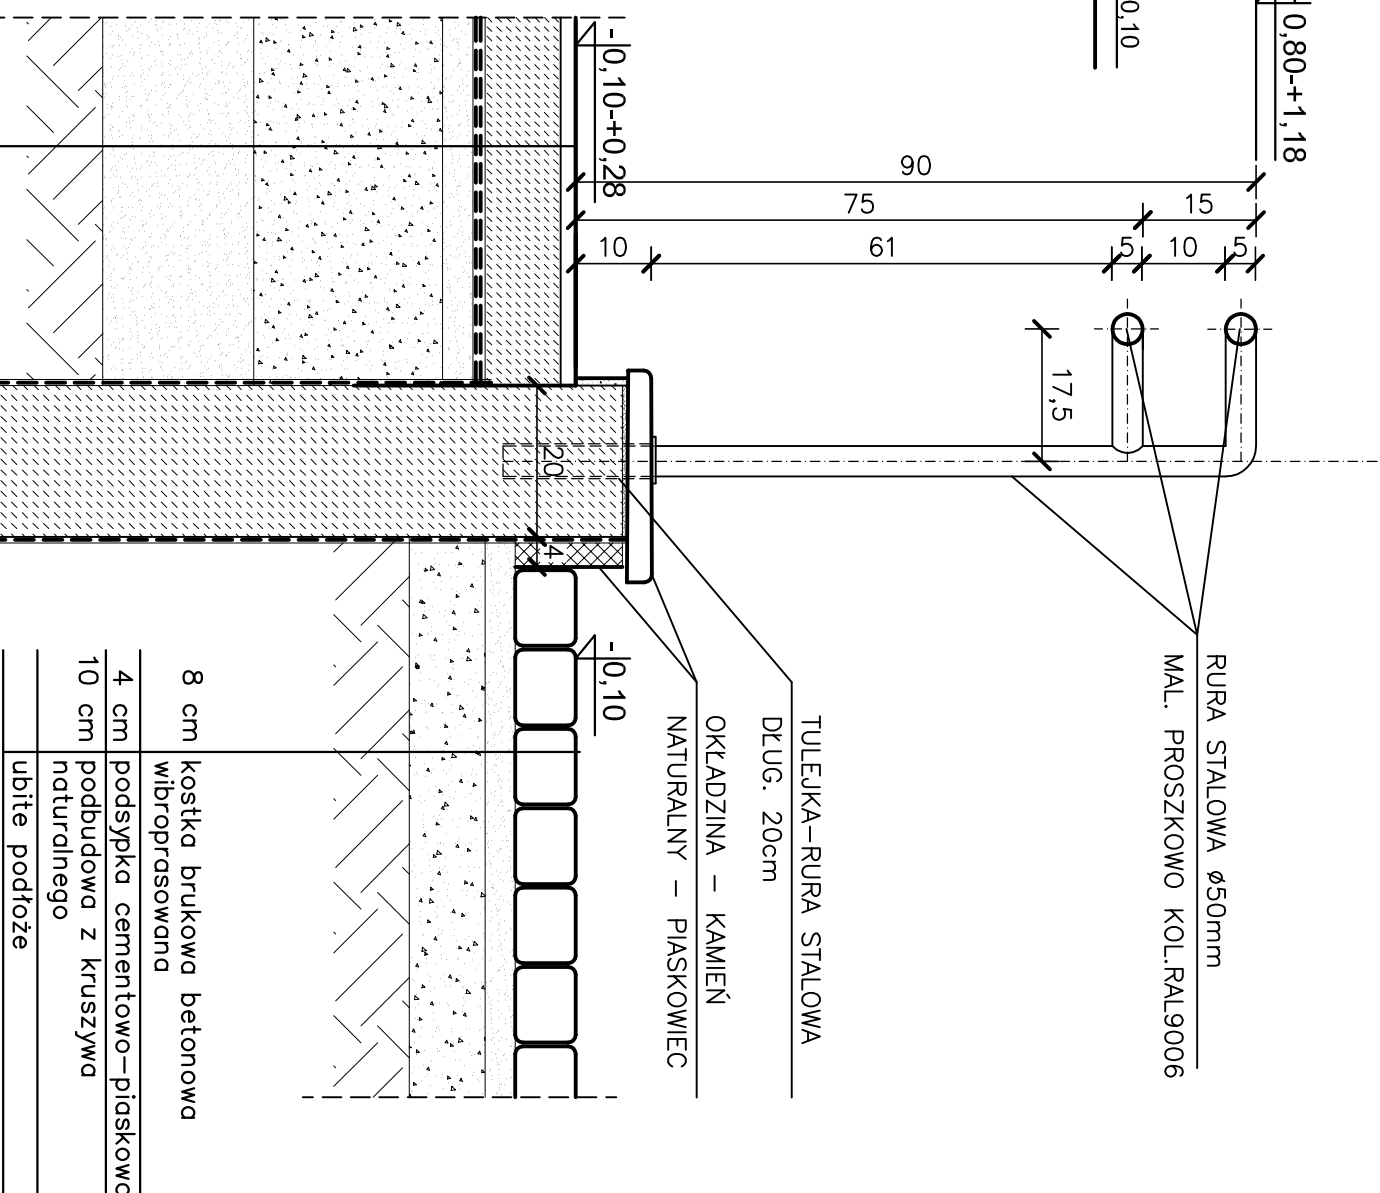

RURA STALOWA $\varnothing 50\text{mm}$
MAL. PROSZKOWO KOL. RAL9006

BALUSTRADA BLZ 1 - 1 szt.

RZUT POCHYLNII
skala 1:50

UWAGA:
PRZED ZAMÓWIENIEM MATERIAŁÓW
WYMIARY SPRAWDZIĆ NA BUDOWIE

[illegible]