



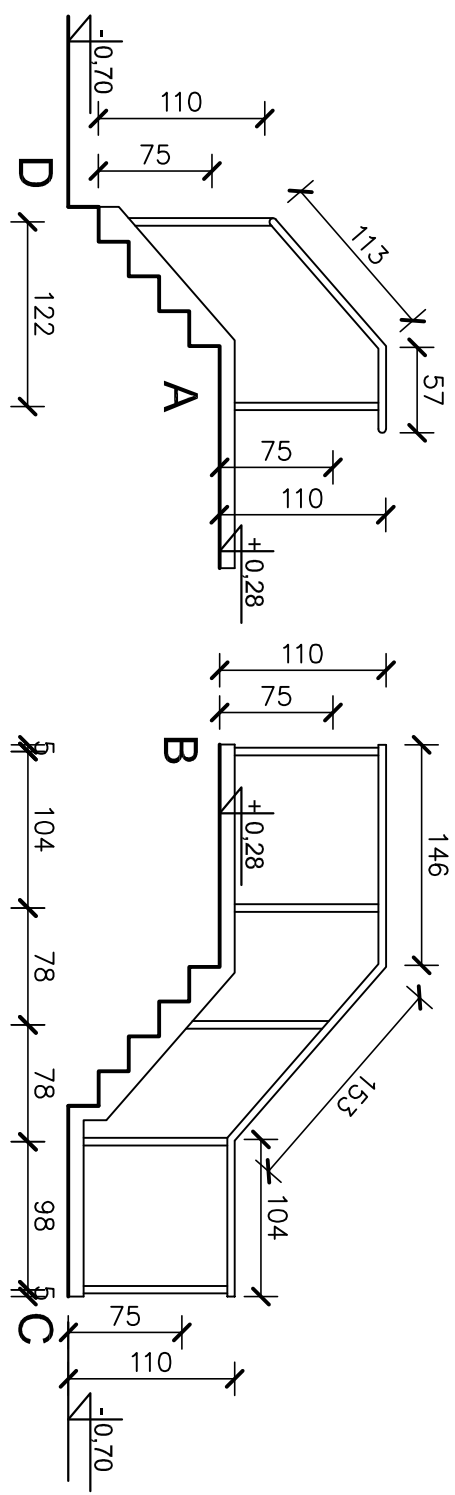

ZESTAWIENIE ELEMENTÓW
ROZWINIĘCIA
skala 1:50


- STALOWE MALOWANAE PROSZKOWO
KOL. RAL 9006
- PORĘCZ OKRĄGŁA – rura $\varnothing 50\text{mm}$: $dl.=5,73\text{mb}$
SŁUPKI OKRĄGŁE – rura $\varnothing 50\text{mm}$: $dl.=6,65\text{mb}$
- CAŁKOWITA DL. RURY STALOWEJ $dl.=12,38\text{mb}$

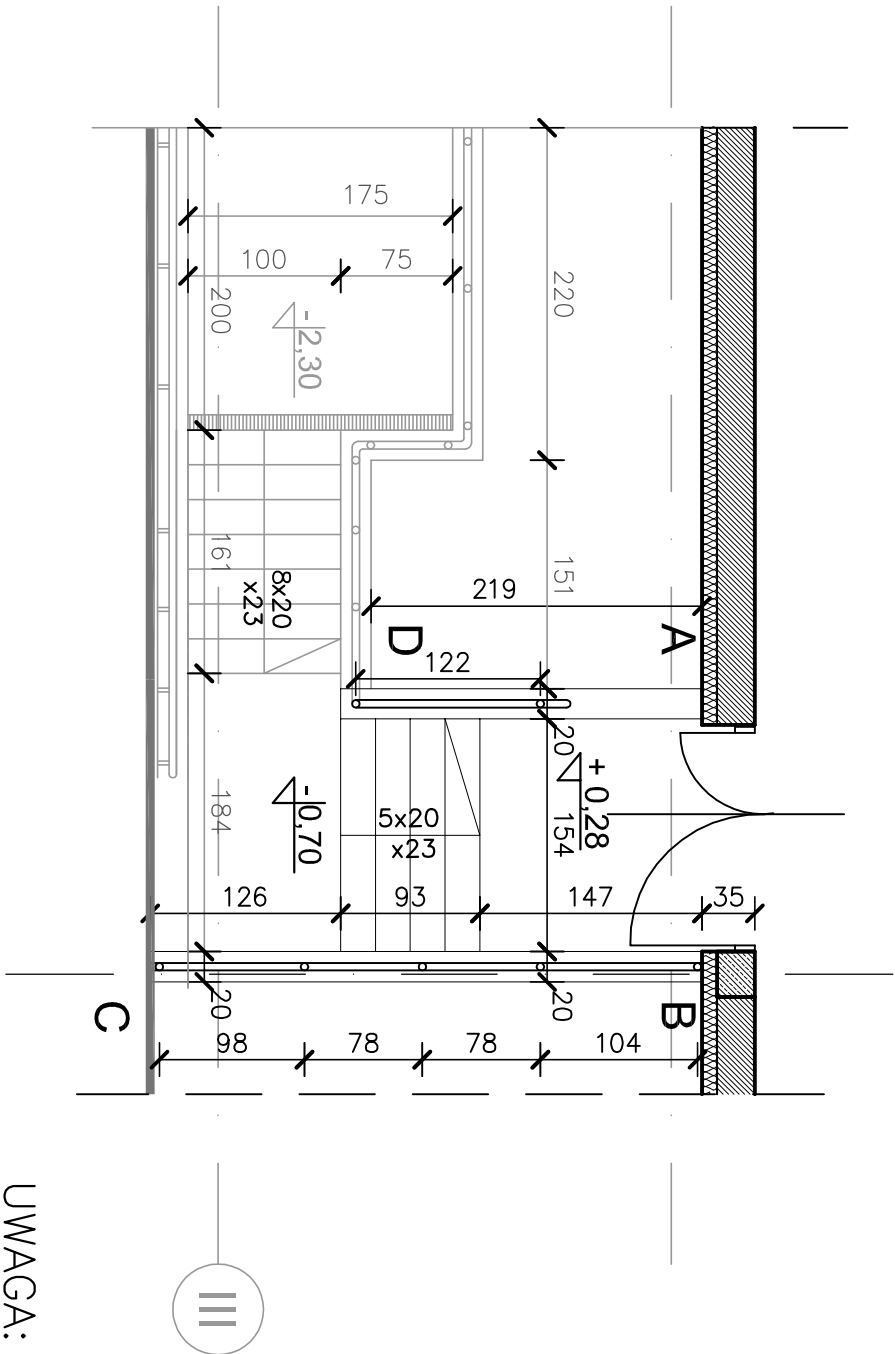

RZUT POCHYLNI
skala 1:50

UWAGA:
PRZED ZAMÓWIENIEM MATERIAŁÓW
WYMIARY SPRAWDZIĆ NA BUDOWIE

BALUSTRADA BLZ 2 - 1 szt.

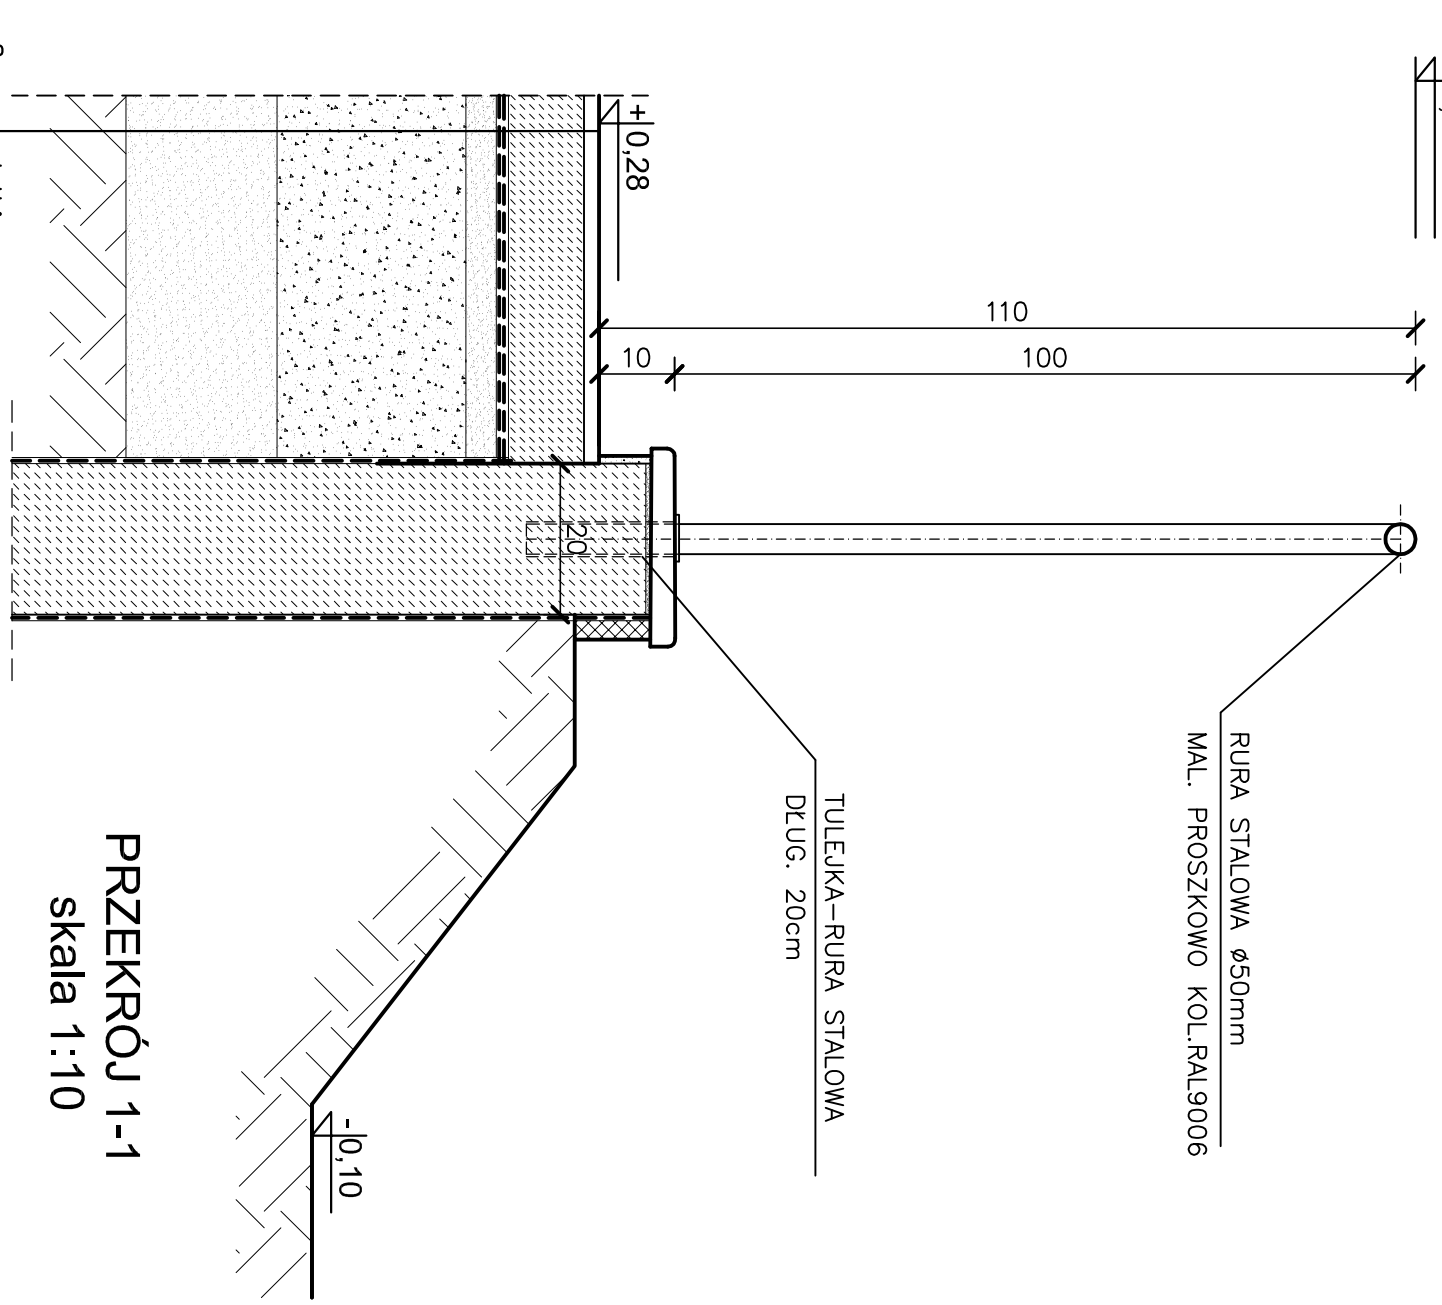

PRZĘKRÓJ 1-1
skala 1:10

ZESTAWIENIE
BALUSTRAD ZEWNĘTRZNYCH
skala 1:50

2 cm	płytki gresowe mrozoodporne antypoślizgowe
10 cm	płyta betonowa 2x papa na lepku
4 cm	podsypka cementowo-piaskowa
25 cm	tłuczeń
20 cm	piasek
	ubity grunt

**ARCHITEKTONICZNE
PRZEDSIĘBIORSTWO
BUDOWNICTWA
USŁUGOWO - HANDELOWE**

INWESTOR: POWIAT PRZĄSNYSKI
UL. ŚW. ST. KOSTKI 5
06-500 PRZĄSNISZ

OBJEKT: BUDOWA I WYKONANIE
ZAMÓWIENIA W OBLASIE
BUDOWNICTWA

PROJEKTOWAŁ: **ARCHITEKTURA**
OPRACOWAŁ: **ARCHITEKTURA**

SPRAWDZIŁ: **ARCHITEKTURA**

DATA: **STYCZEŃ 2012**

PRZECIĄG

PROJEKT WYKONAWCZY

1:50

AW-12