
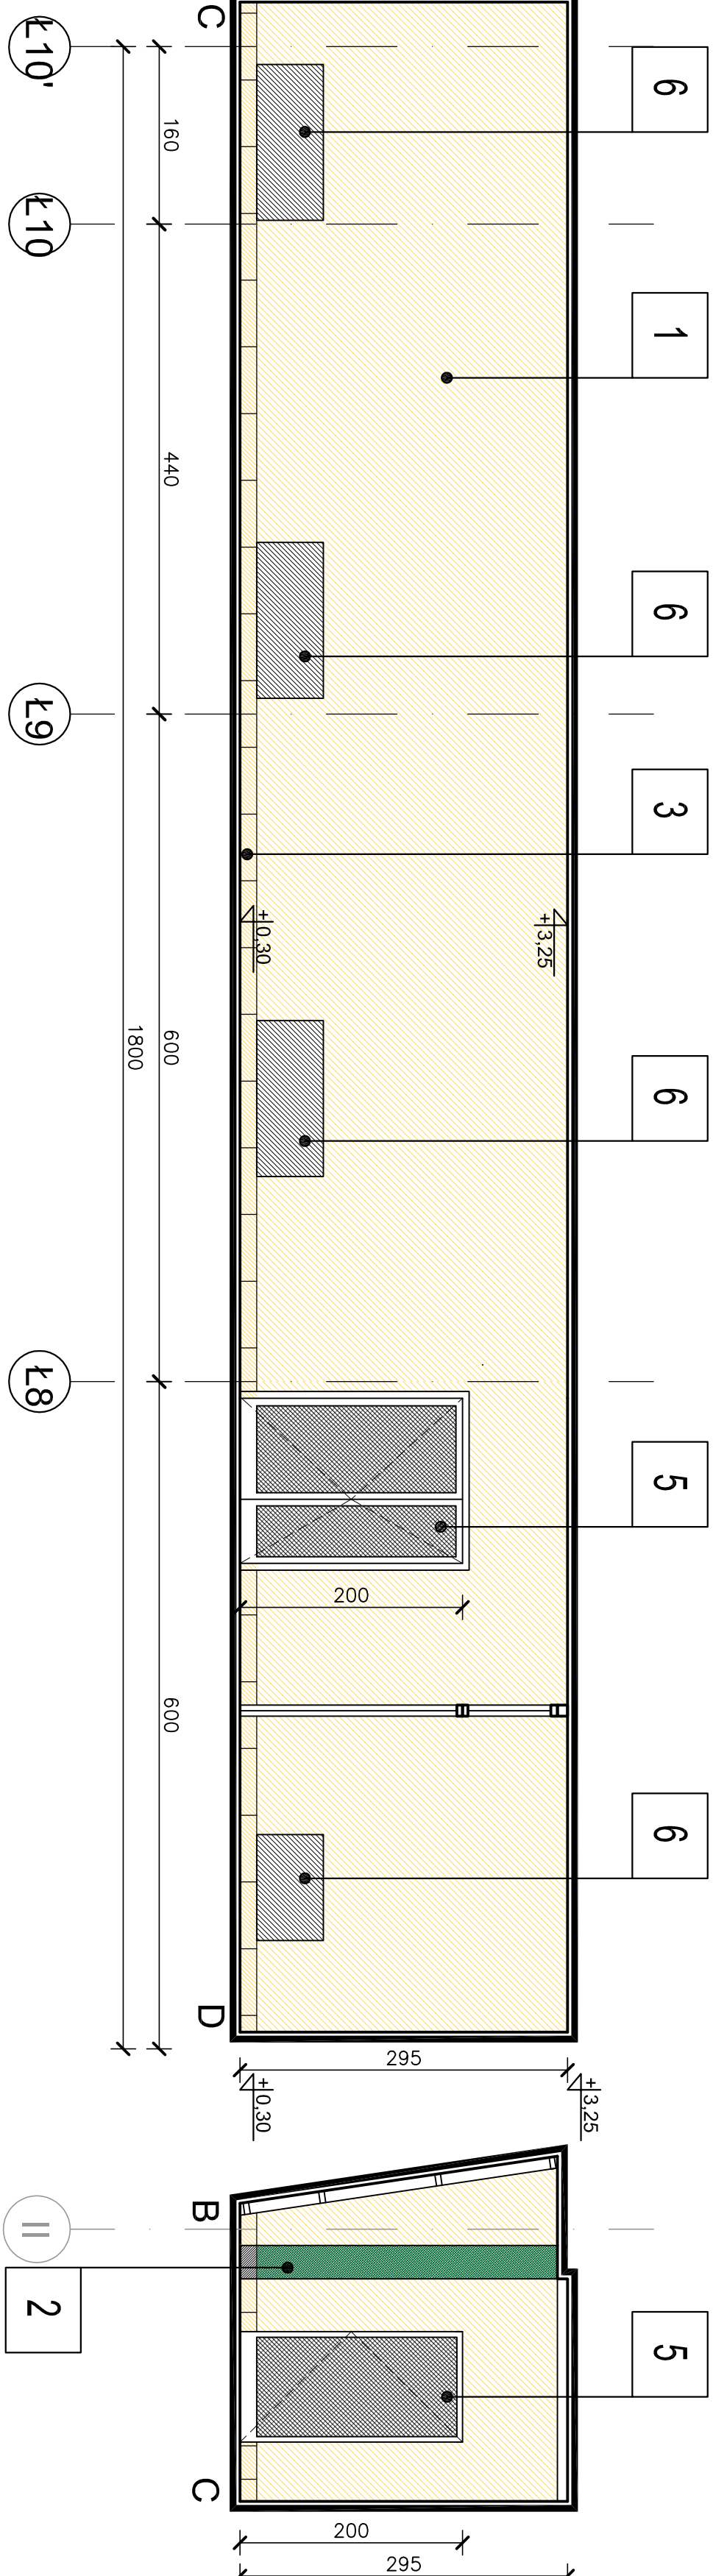


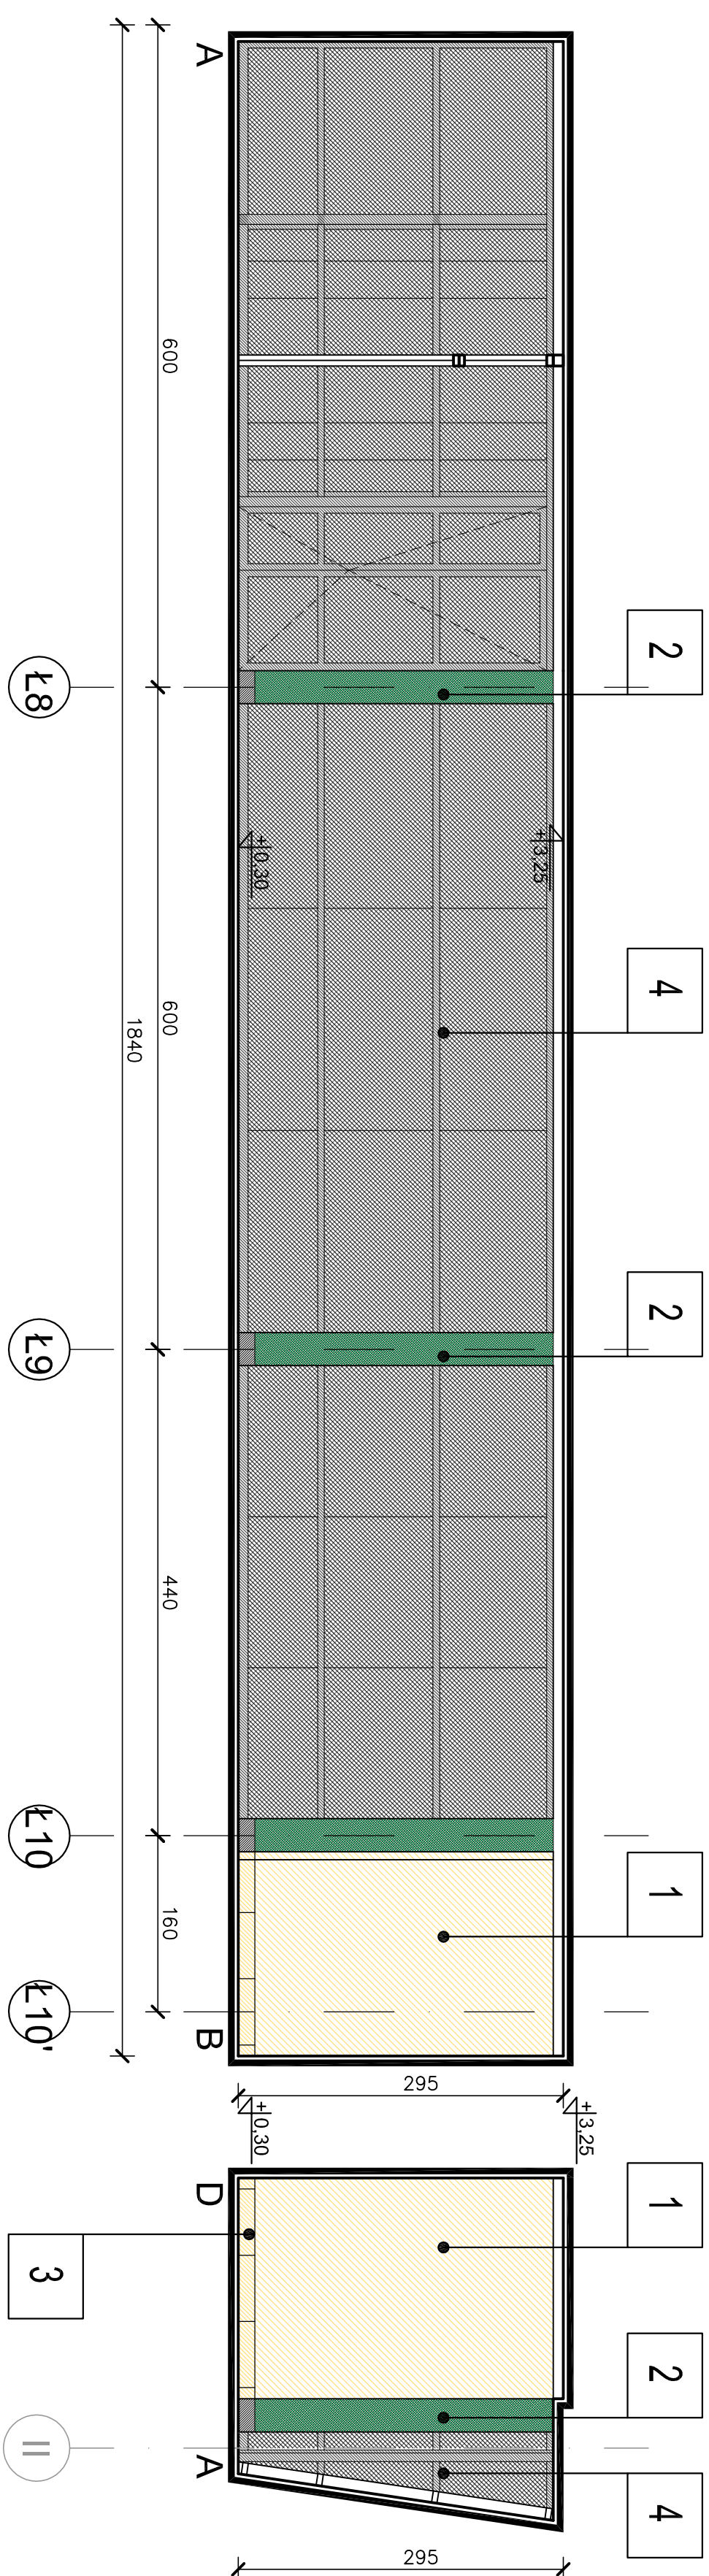

LEGENDA

- | | |
|---|---|
| 1 | Sciara tynkowana malowana
kol. 32137 (wg kolornika STO)
(jasny płaskowy) |
| 2 | Stupy – malowane
kol. 36101 (wg kolornika STO)
(ciemny zielony) |
| 3 | Cokoł – płytki gresowe np. CASALGRANDE PADANA
kolor Meteor Perla, wys.10cm |
| 4 | Ślusarka aluminiowa zewnętrzna,
kol. RAL 9007, szklenie szkieł bezpiecznym,
przejrzystym, odcień zielony, wg rys. zestawień |
| 5 | Drzwi, ślusarka wewnętrzna, kol.biały
szklenie szkieł bezpiecznym, przejrzystym,
odcien zielony, wg rys. zestawień |
| 6 | Grzejniki – wg instalacji c.o. |

ROZWINIĘCIA ŚCIAN

skala 1:50

[illegible]