



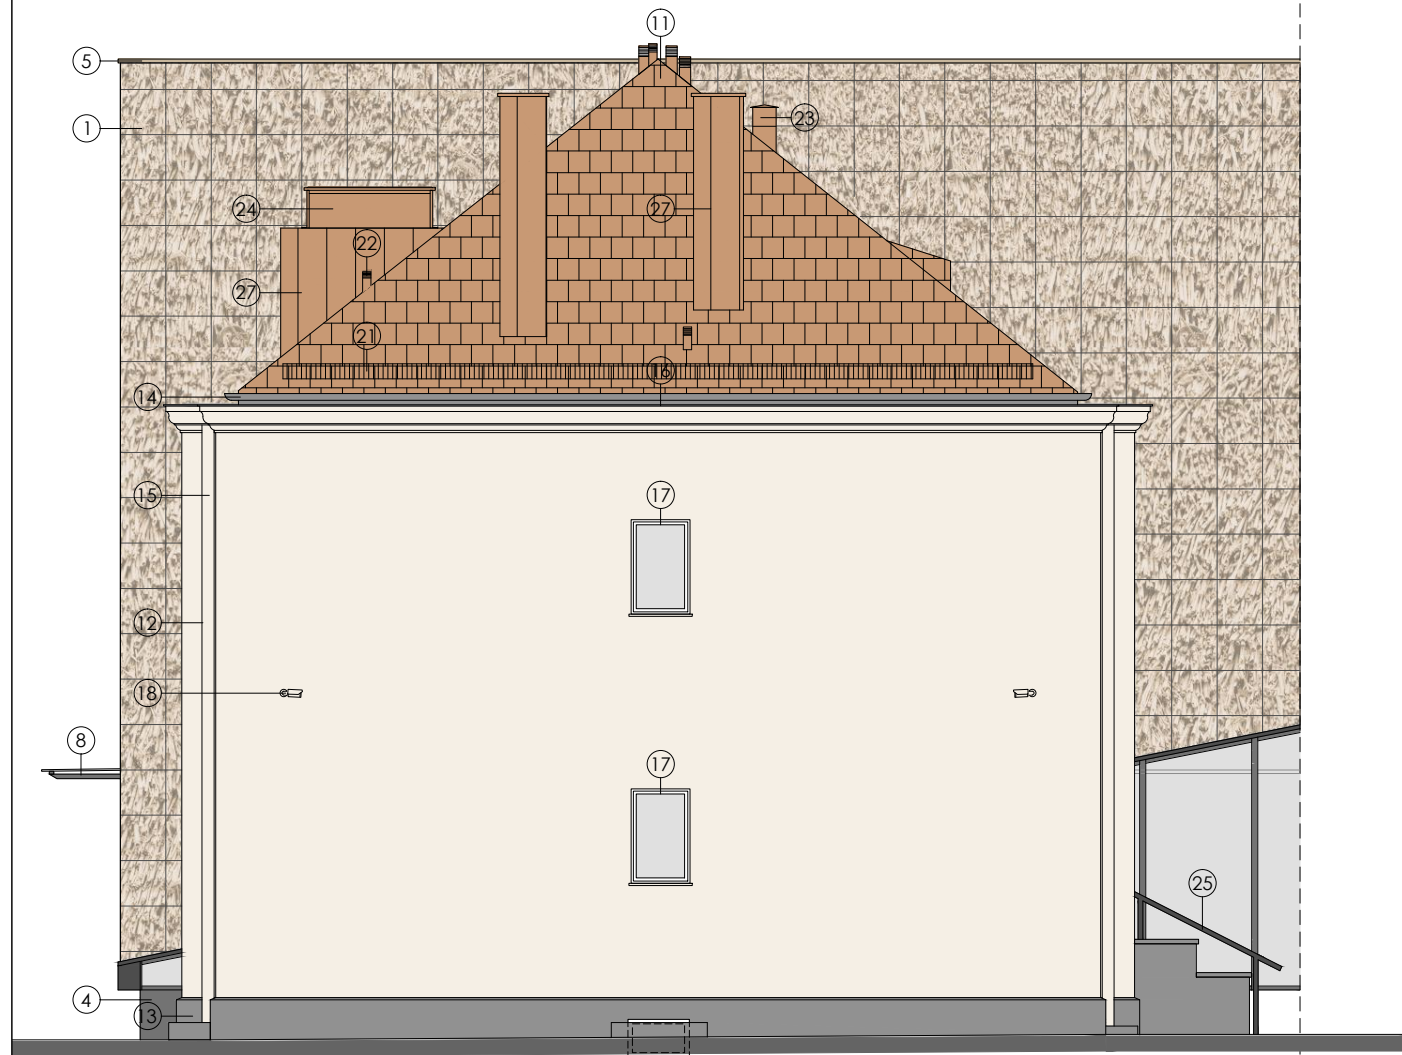

ELEWACJA PÓŁNOCNA

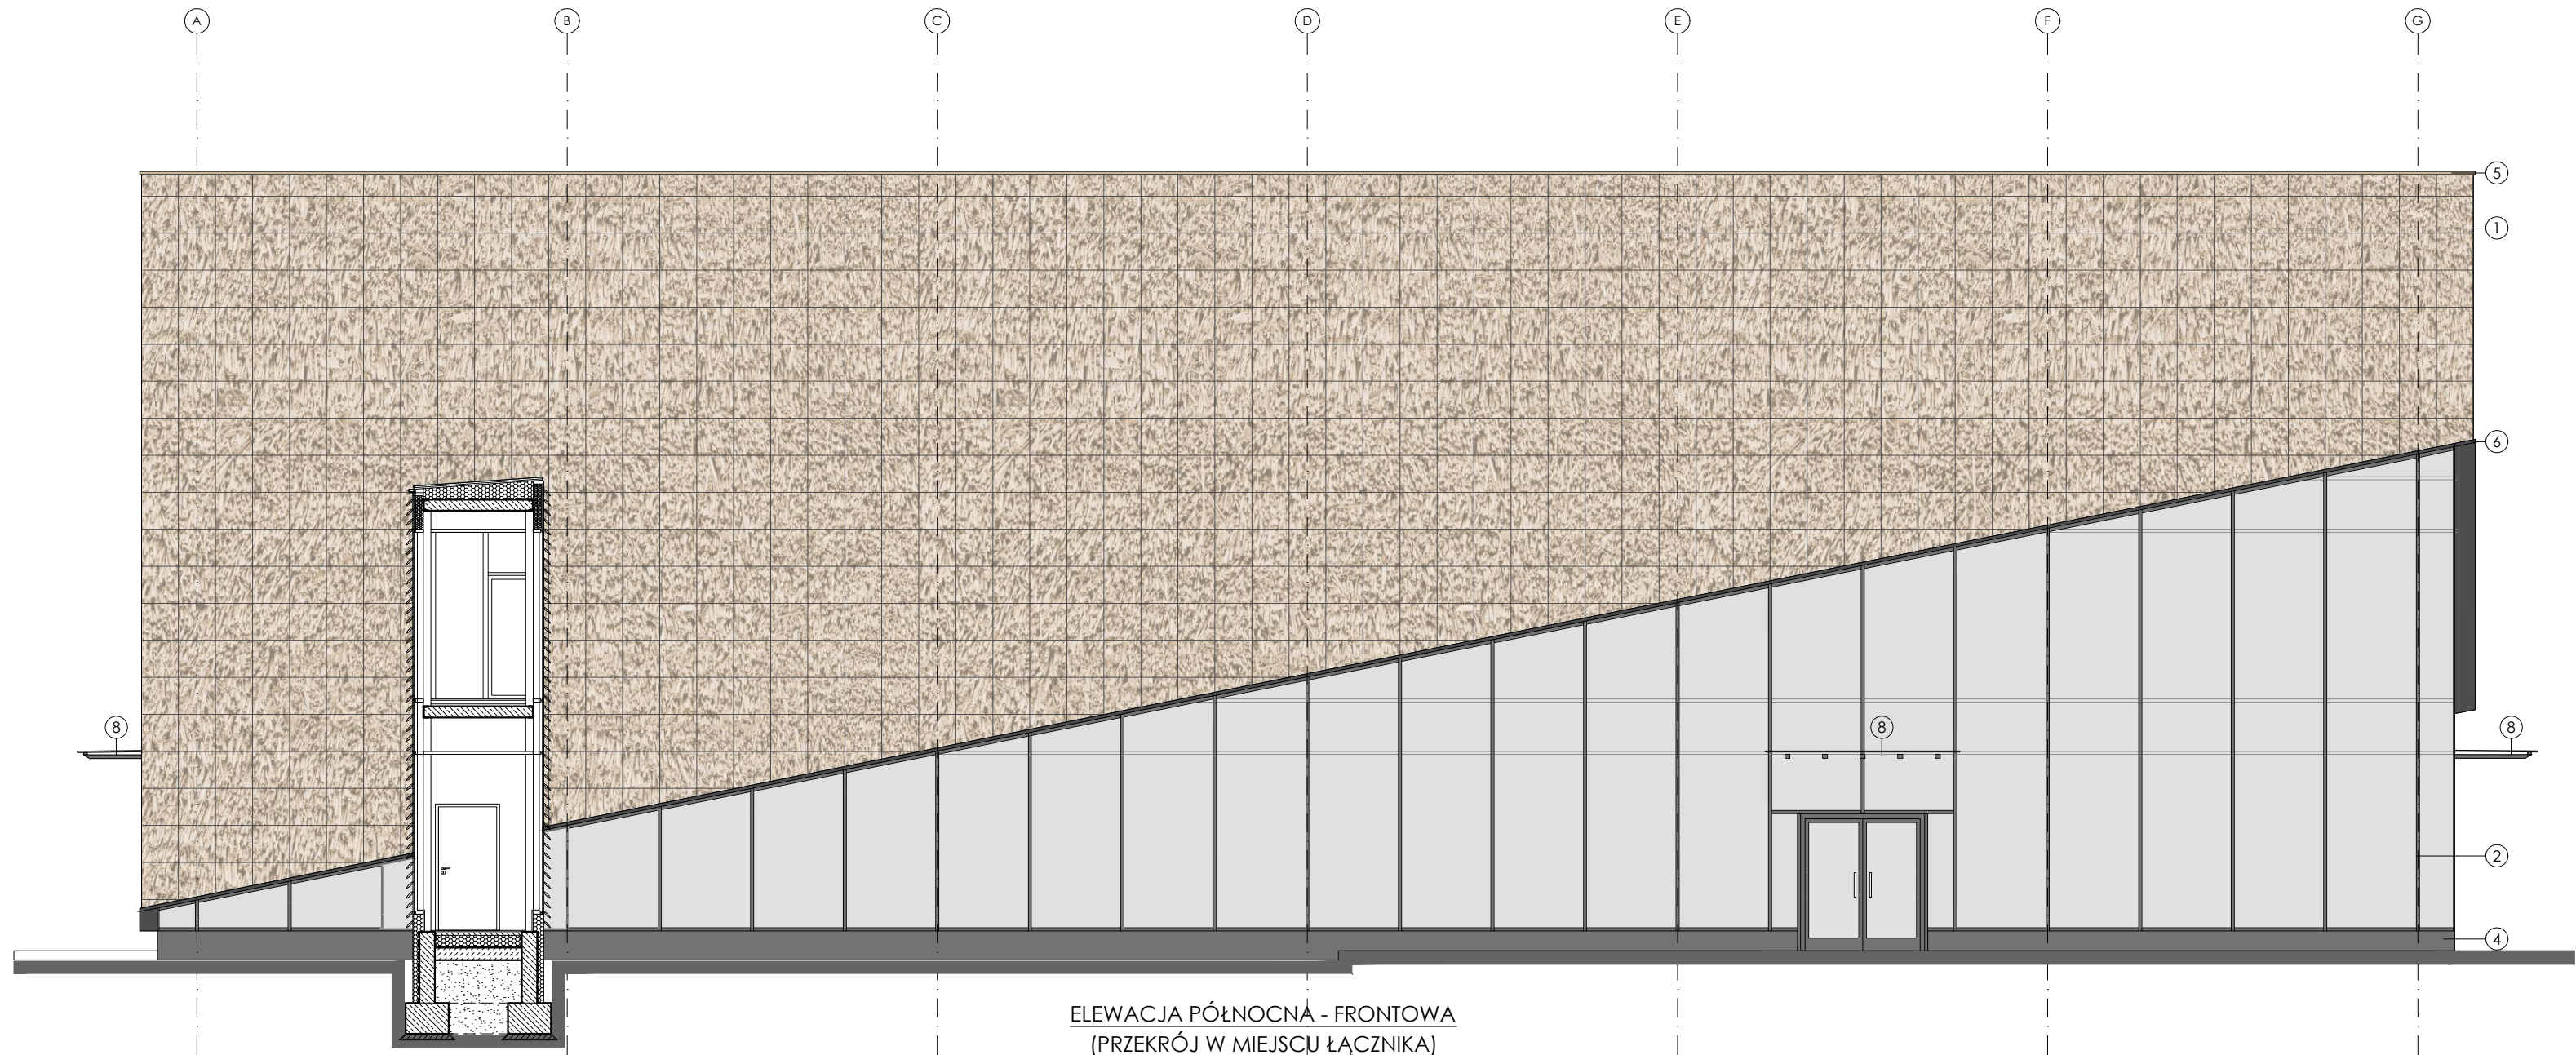

ELEWACJA PÓŁNOCNA - FRONTOWA
(PRZEKRÓJ W MIEJSCU ŁĄCZNIKA)

KOLORYSTYKA:

- 1 - płyty betonowe z fakturą strzechy, wym. 60x60 cm, kolor beżowy
- 2 - fasada szklana, na podkonstrukcji aluminiowej słupowo-ryglowej, kolor grafitowy RAL 7024
- 3 - stolarka okienna, kolor grafitowy RAL 7024
- 4 - tynk mozaikowy, kolor grafitowy NCS S 6000-N
- 5 - opierzenie z blachy stalowej, malowanej proszkowo, kolor beżowy RAL 1001
- 6 - obróbka blacharska ze stali malowanej proszkowo, kolor grafitowy RAL 7024
- 7 - wykończenie otworów okiennych blachą stalową gr. 6 mm, malowaną proszkowo, kolor grafitowy RAL 7024
- 8 - daszek szklany na podkonstrukcji stalowej, kolor grafitowy RAL 7024
- 9 - fasada szklana na podkonstrukcji aluminiowej słupowo-ryglowej, kolor grafitowy RAL 7024
- 10 - żaluzje przeciwsłoneczne state, aluminiowe, lamele o przekroju eliptycznym, kolor grafitowy RAL 7024
- 11 - dachówka ceramiczna w kolorze ceglanym
- 12 - tynk cienkowarstwowy, kolor jasnobieżowy NCS S 1005-Y10R

- 13 - tynk mozaikowy, kolor szary NCS S 3500-N
- 14 - rynny z blachy stalowej malowanej proszkowo, kolor szary RAL 7040
- 15 - rury spustowe z blachy stalowej malowanej proszkowo, kolor jasnobieżowy RAL 1013
- 16 - opierzenie z blachy stalowej, malowanej proszkowo, kolor szary RAL 7040
- 17 - stolarka okienna PCV w kolorze białym RAL 9010
- 18 - kamera zewnętrzna telewizji dozorowej, kolor RAL 1013
- 19 - ława kominarska stalowa, malowana proszkowo na kolor ceglany RAL 8004
- 20 - stopnie kominarskie stalowe, malowane proszkowo na kolor ceglany RAL 8004
- 21 - płytki śniegowe stalowe, malowane proszkowo na kolor ceglany RAL 8004
- 22 - kominiek wentylacyjny ceramiczny w kolorze ceglanym
- 23 - czerpnia powietrza Ø 315 mm, stalowa, ocynkowana, malowana proszkowo na kolor ceglany RAL 8004
- 24 - kłapa dymowa stalowa, malowana proszkowo na kolor ceglany RAL 8004
- 25 - balustrada stalowa, malowana proszkowo na kolor grafitowy RAL 7024
- 26 - przelew awaryjny stalowy, malowany na kolor beżowy RAL 1001
- 27 - blacha stalowa malowana proszkowo na kolor ceglany RAL 8004

UWAGI:

- wszystkie wymiary, poziomy i specyfikacje należy sprawdzić przed rozpoczęciem budowy, dokonaniem zamówień,
- projekt należy rozpatrywać całościowo wraz z opisem technicznym i rysunkami branżowymi; wszystkie elementy ujęte w opisie technicznym, a nie ujęte na rysunkach lub odwrotnie należy traktować tak jakby były ujęte w obu częściach dokumentacji projektowej,
- do wykonania należy zastosować materiały i wyroby dopuszczone do obrotu i stosowania w budownictwie na terenie RP i EU - całość prac należy wykonać zgodnie z zasadami sztuki budowlanej, obowiązującymi przepisami sanitarnymi, BHP i p.poż., obowiązującymi polskimi normami, normami branżowymi, instrukcjami producentów oraz obowiązującymi warunkami wykonania i odbioru robót,
- wszystkie materiały i systemy są produktami sugerowanymi i może nastąpić ich zamiana na produkt inny pod warunkiem, że będzie równoważny lub lepszy,
- wymiary podano w cm,
- montaż stolarki okiennej i drzwiowej w warstwie termoizolacji ścian (tzw. ciepły montaż)

333 PRACOWNIA ARCHITEKTONICZNA		PROJEKT BUDOWLANY	
PROJEKTANT:		mgr inż. arch. Grzegorz Ziętek nr upr. PO/KK/423/2011	
SPRAWDZAJĄCY:		mgr inż. arch. Patryk Pniewski nr upr. PO/KK/287/2009	
OPRACOWANIE:		mgr inż. arch. Anna Sokalska mgr inż. arch. Joanna Tłaga	
OBIEKT:		ROZBUDOWA, PRZEBUDOWA WRAZ ZE ZMIANĄ SPOSOBU UŻYTKOWANIA BUDYNKU BYŁEJ SZKOŁY PRZEZNACZONEGO NA "EDUKACYJNY INKUBATOR PRZEDSIĘBIORCZOŚCI W ZDZIWOJU NOWYM I ZDZIWOJU STARYM" JAKO SPOŚÓB NA REWITALIZACJĘ TERENÓW W WYSIEDLANYCH PRZEZ NIEMIECKIEGO OKUPANTA W CZASIE II WOJNY ŚWIATOWEJ	
LOKALIZACJA:		dz. nr 129/4, 130; obr. 0051 Zdziwów Nowy dz. nr 10; obr. 0052 Zdziwów Stary gm. Chorzele, powiat Przasnyski	
PRZEDMIOT RYSUNKU:		ELEWACJA PÓŁNOCNA	
BRANŻA:		ARCHITEKTURA	SKALA: 1:100
DATA:		maj 2017	NR RYSUNKU: A-17