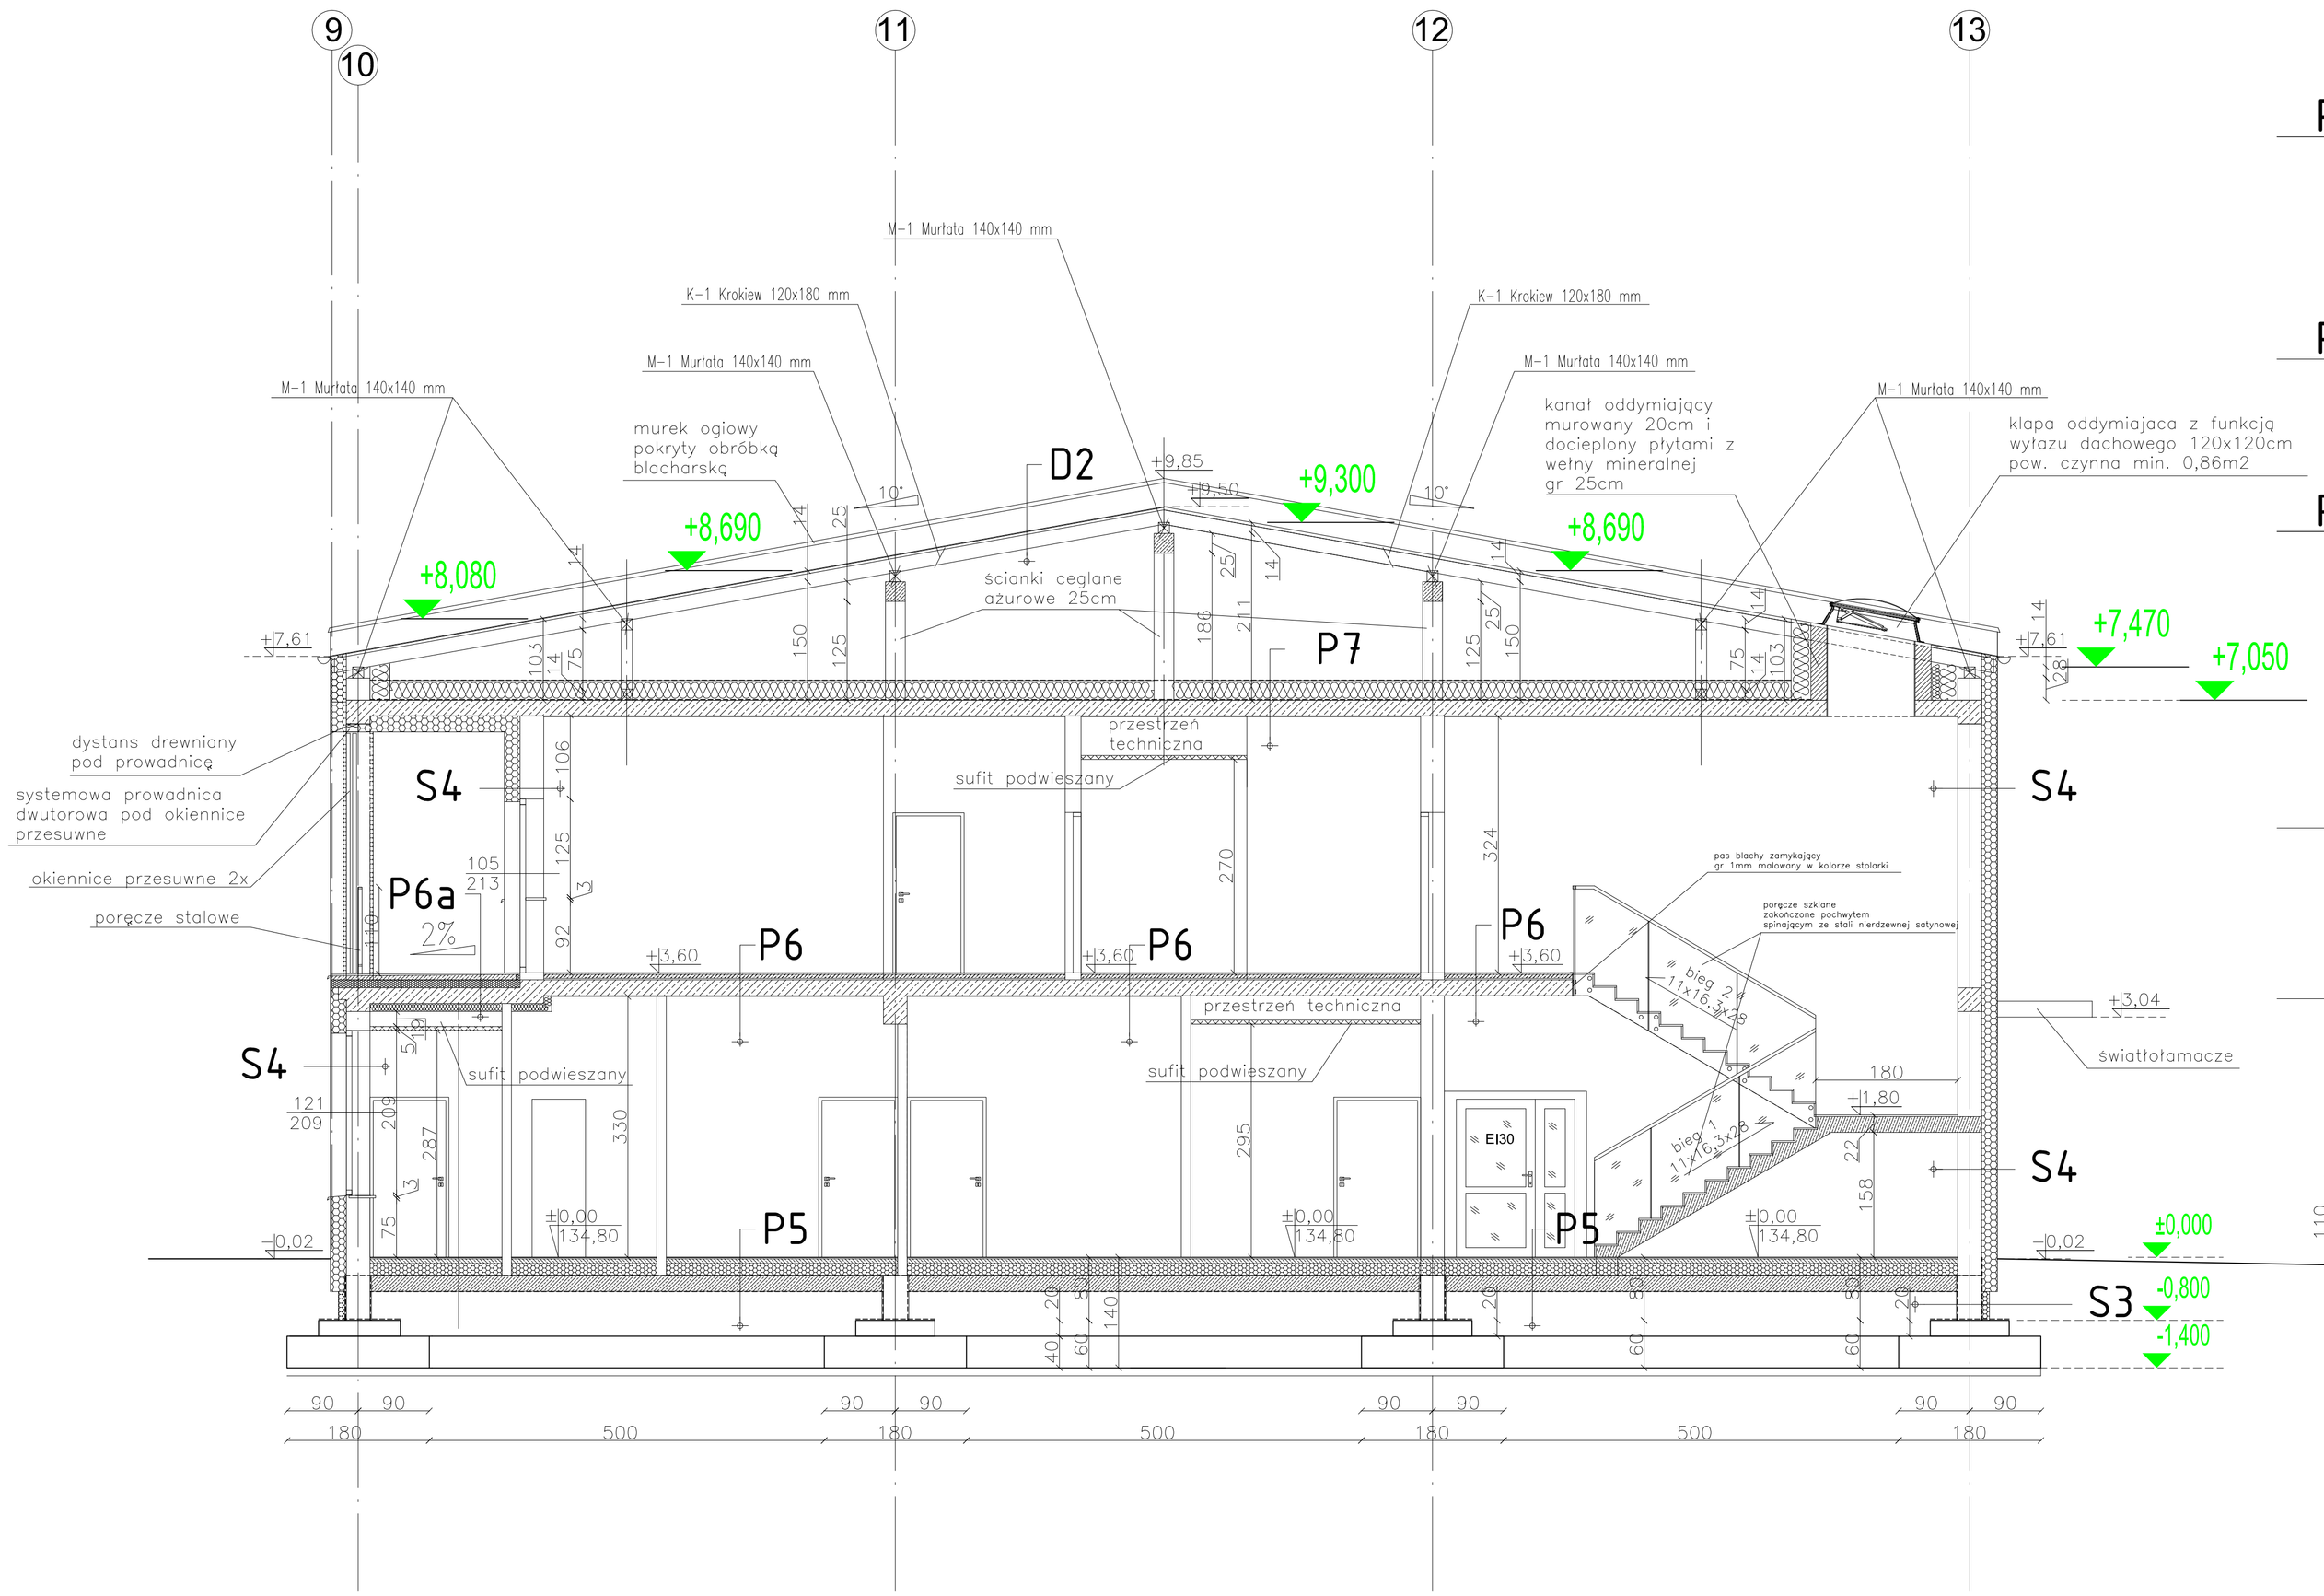

D2
- poszycie dachu z blachy powlekanej na rąbek stojący
- łaty drewniane 4x6cm w rozstawie 25 do 30cm
- folia dachowa
- krokwie drewniane 12x18cm w rozstawie 90cm

P7
- folia paroprzepuszczalna
- wełna mineralna gr 25cm
- folia paroizolacja
- strop żelbetowy gr 20cm
- tynk cementowo-wapienny+gładz wapienna

P6a
- wykończenie płytki gresowe
- posadzka cem. 5-7cm z siatką ø 4mm
- folia PE 0,3 mm
- płyta styropianowa EPS100 10cm
- strop żelbetowy gr 20cm
- docieplenie płytą z wełny mineralnej gr 10cm przyklejona zaprawą klejową
- zaprawa dekoracyjna wykańczająca

P6
- wykończenie wykładzina PCV lub płytki
- posadzka cem. 5cm z siatką ø 4mm
- folia PE 0,3 mm
- płyta styropianowa EPS100 10cm
- strop żelbetowy gr 20cm
- tynk cementowo-wapienny+gładz wapienna

P5
- wykończenie wykładzina PCV lub płytki
- posadzka cem. 5cm z siatką ø 4mm
- folia PE 0,3 mm
- styropian EPS100 15cm
- 1x papa 4mm na lepiku
- płyta betonowa gr 20cm, beton B25(C20/25), wodoszczelny W6, zbrojenie z zastosowaniem włókien stalowych 50x1,0 w ilości 30,0kg/m2
- folia PE 0,4 mm
- podsypka piaskowo-żwirowa zagęszczona Is=0,97

S4
- tynk strukturalny barwiony w masie (ziarno 1,5 mm)
- zaprawa klejowa na siatce
- styropian EPS70 20 cm na kleju (dodatkowo mocowana na kołki)
- ściana z pustaków ceramicznych gr. 30 cm
- tynk cementowo-wapienny+ gładz wapienna

S3
- płyta styroduru XPS 10cm (ochrona mechaniczna)
- 2x masa bitumiczna
- tynk (rapówka)
- ściana z bloczków betonowych na zaprawie.cem 30cm
- tynk (rapówka)
- 2x masa bitumiczna
- płyta styroduru XPS 2cm (ochrona mechaniczna)

Inwestor: POWIAT PRZASNYSKI UL. ŚW. STANISŁWA KOSTKI 5 06-300 PRZASNYSZ	Jednostka projektowa: **PROFIL** STUDIO ARCHTEKTONICZNE REALIZACJA INWESTYCJI 44-100 Gliwice ul. Lipowa 12		
Temat projektu: „ROZBUDOWA Z PRZEBUDOWĄ WRAZ ZE ZMIANĄ SPOSOBU UŻYTKOWANIA BUDYNKU BYŁEJ SZKOŁY PRZEZNACZONEGO NA MŁODZIEŻOWY OŚRODEK WYCHOWAWCZY W ZDZIWÓJ NOWY USYTUOWANEGO na dz. nr 128/4, 130, ZDZIWÓJ-NOWY, 10 ZDZIWÓJ-STARY"	Projektował: mgr inż. arch. Jolanta Nowak UPR. BUD 176/SWOKK/2013	Specjalność: Architektoniczna	Podpis:	Data:
	Sprawdził: mgr inż. arch. BARBARA KAŹMIERCZAK-PIKORI UPR. BUD 114/02	Specjalność: Architektoniczna	Podpis:	05.2015
Nazwa rysunku: **PRZEKRÓJ F-F**	stadium: PB	nr rys.: A-23	Skala: 1:50	Rew.: 0