

j

h

g

f e d'

c

b' b a

a'

+12.11

+9.85

+9.50

+9.85

poddasze +7.11

piętro 1 +5.60

parter +0.00
+14.80 +0.02

+6.31




+3.60

+3.04

+2.71

+7.61

LEGENDA:

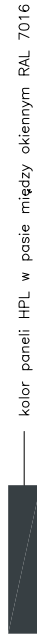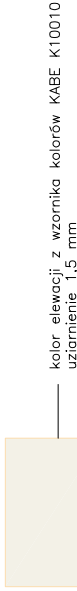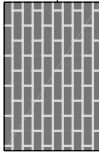

Inwestor:
POWIAT PRZASNYSKI
UL. SW. STANISŁWA KOSTKI 5
06-300 PRZASNYSZ

Temat projektu:
„ROZBUDOWA Z PRZEBUDOWĄ WRAZ ZE ZMIANĄ SPOSOBU
UŻYTKOWANIA BUDYNKU BYLEJ SZKOŁY PRZEZNACZONEGO
NA MIŁODZIEŻOWY OŚRODEK WYCHOWAWCZY W ZDZIWOJ
NOWY USTYUOWANEGO na dz. nr 129/4, 130, ZDZIWOJ NOWY ,
10 ZDZIWOJ STARY”

Nazwa rysunku:

ELEWACJA POŁUDNIOWA

Jednostka projektowa:

STUDIO ARCHYTEKTONICZNE
REALIZACJA INWESTYCJI

44-100 Gliwice
ul. Lipowa 12

Projektował:
mgr inż. arch. Jolanta Nowak
UPR. BUD 176/SWOKR2013

Sprawił:
mgr inż. arch. BARBARA
KĄZMIERCZAK-KŁIKON
UPR. BUD 114/02

Specjalność:
Architektoniczna

Specjalność:
Architektoniczna

Data:

05.2015

stadium
nr rys.

PB

A-26

Skala:

1:100

Rew.:

0