



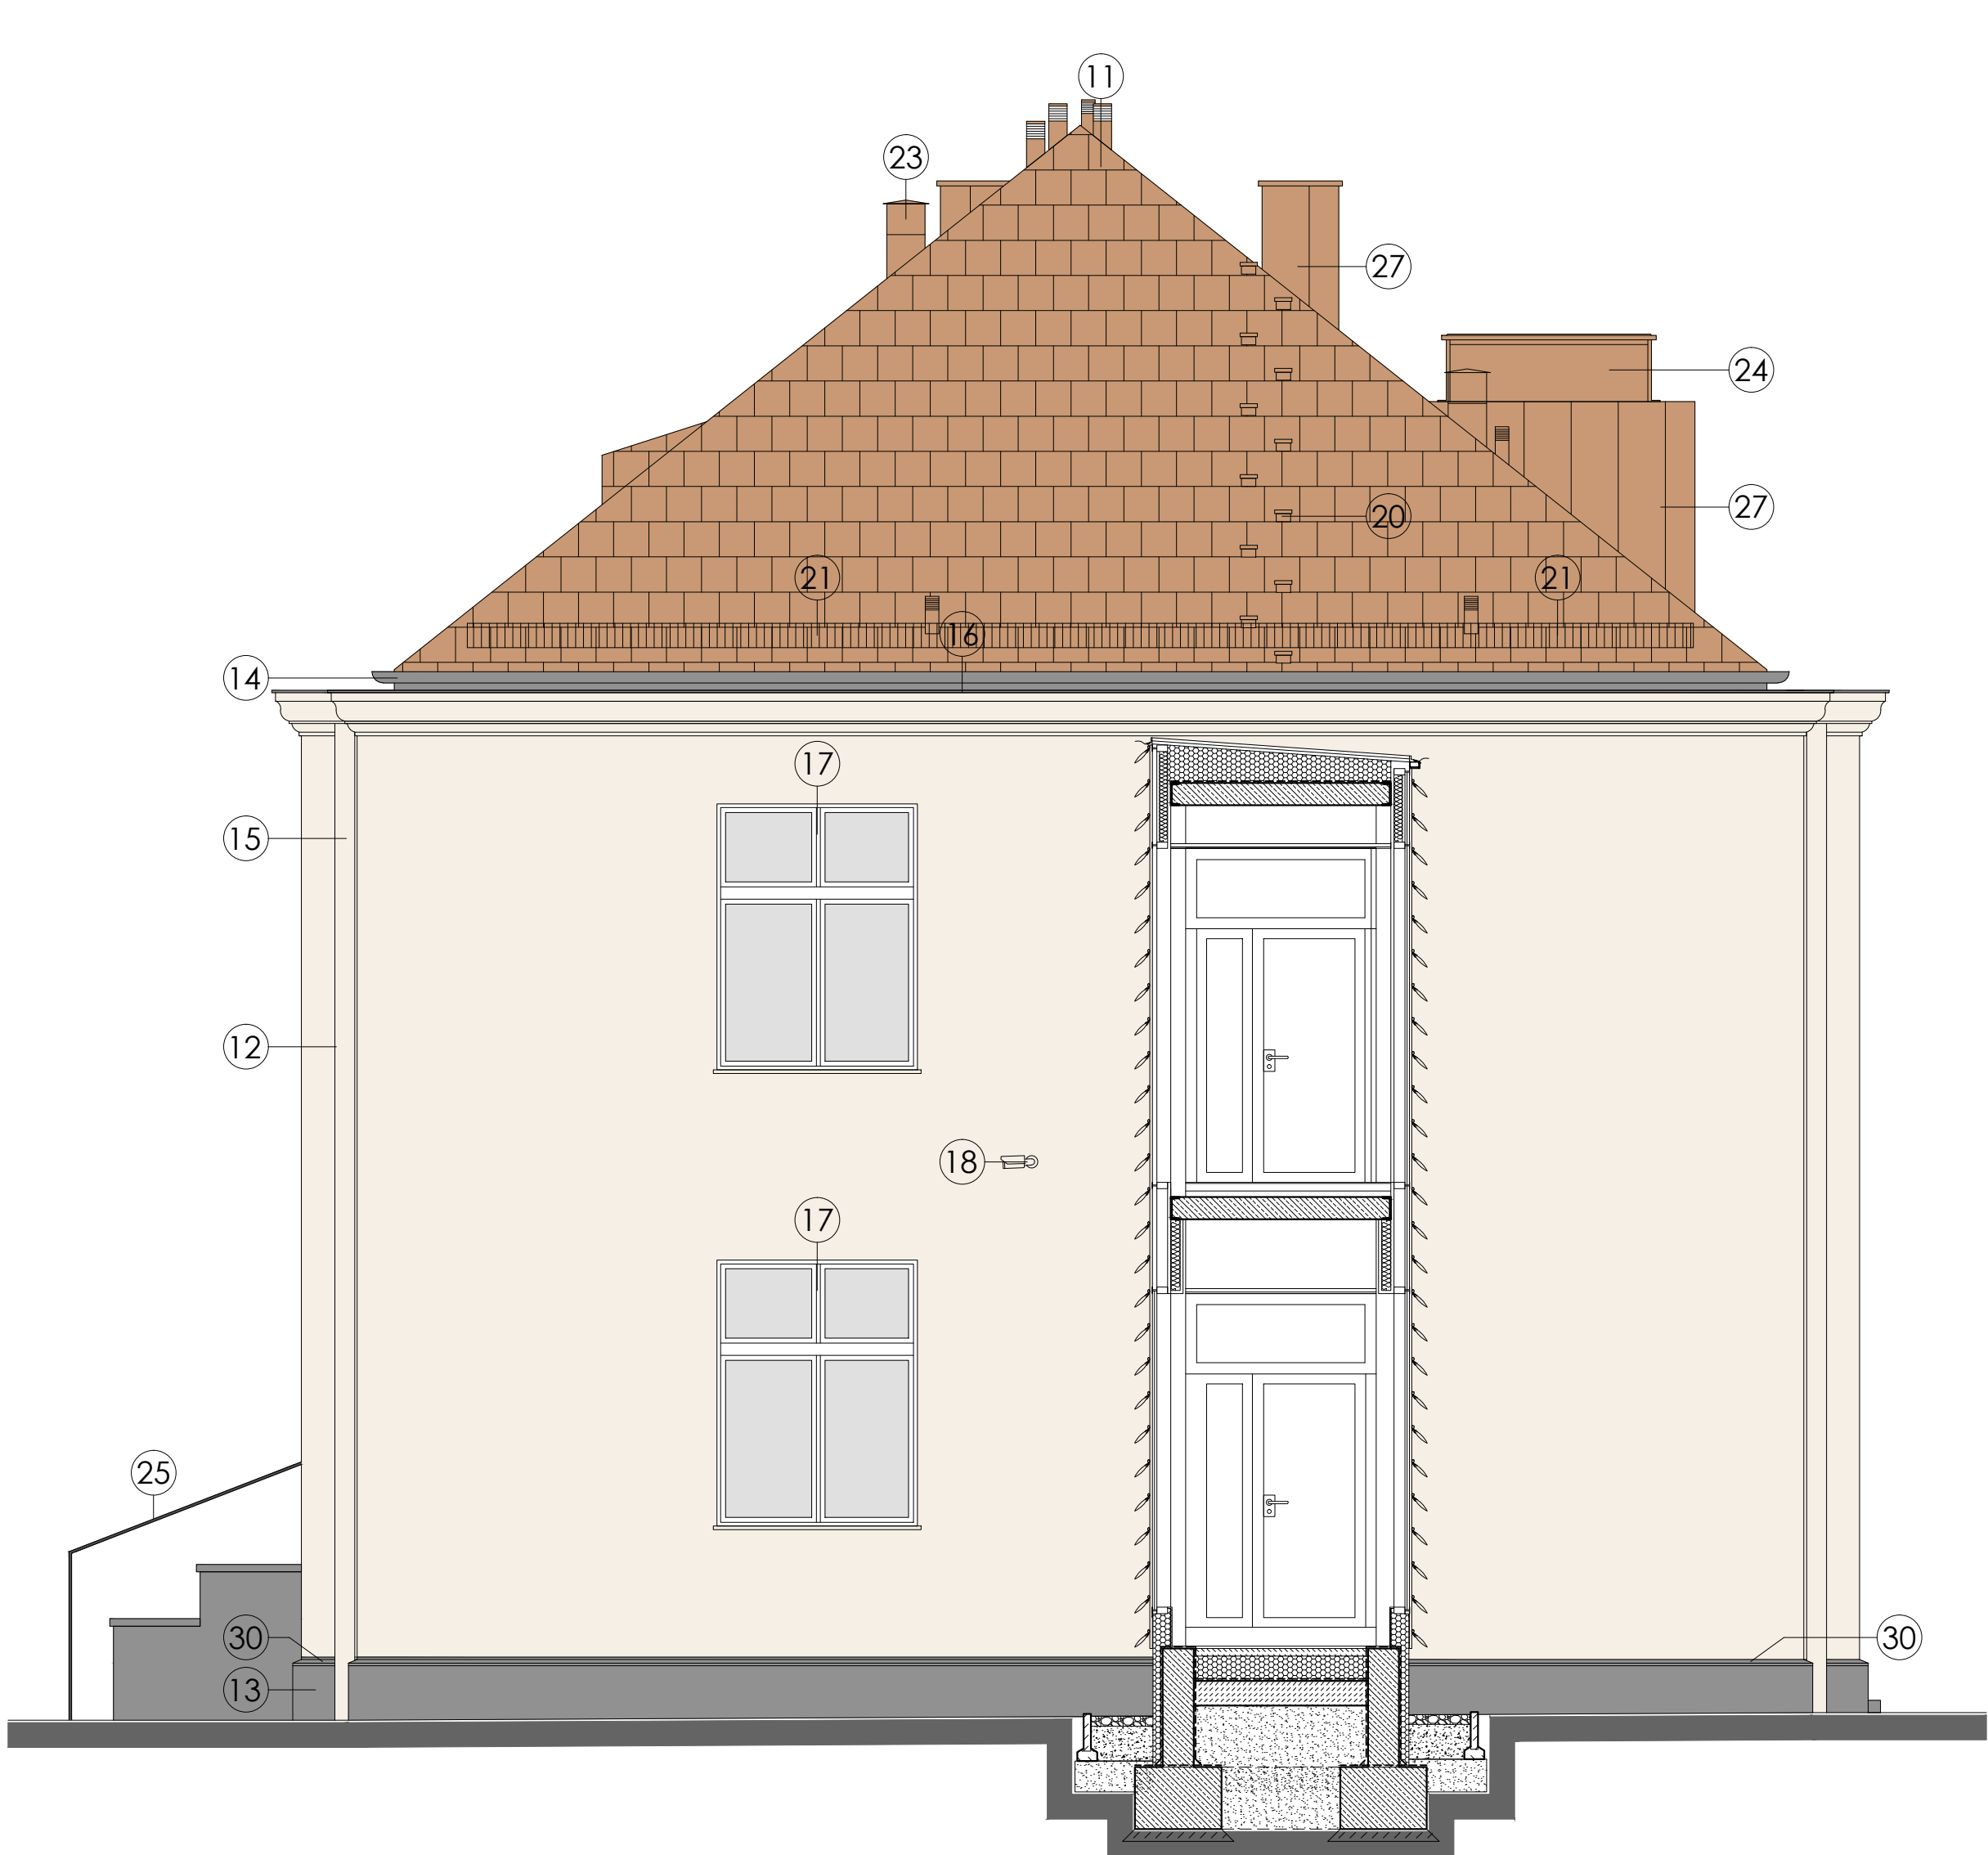

ELEVACJA POŁUDNIOWA
(PRZĘKRÓJ W MIEJSCU ŁĄCZNIKA)

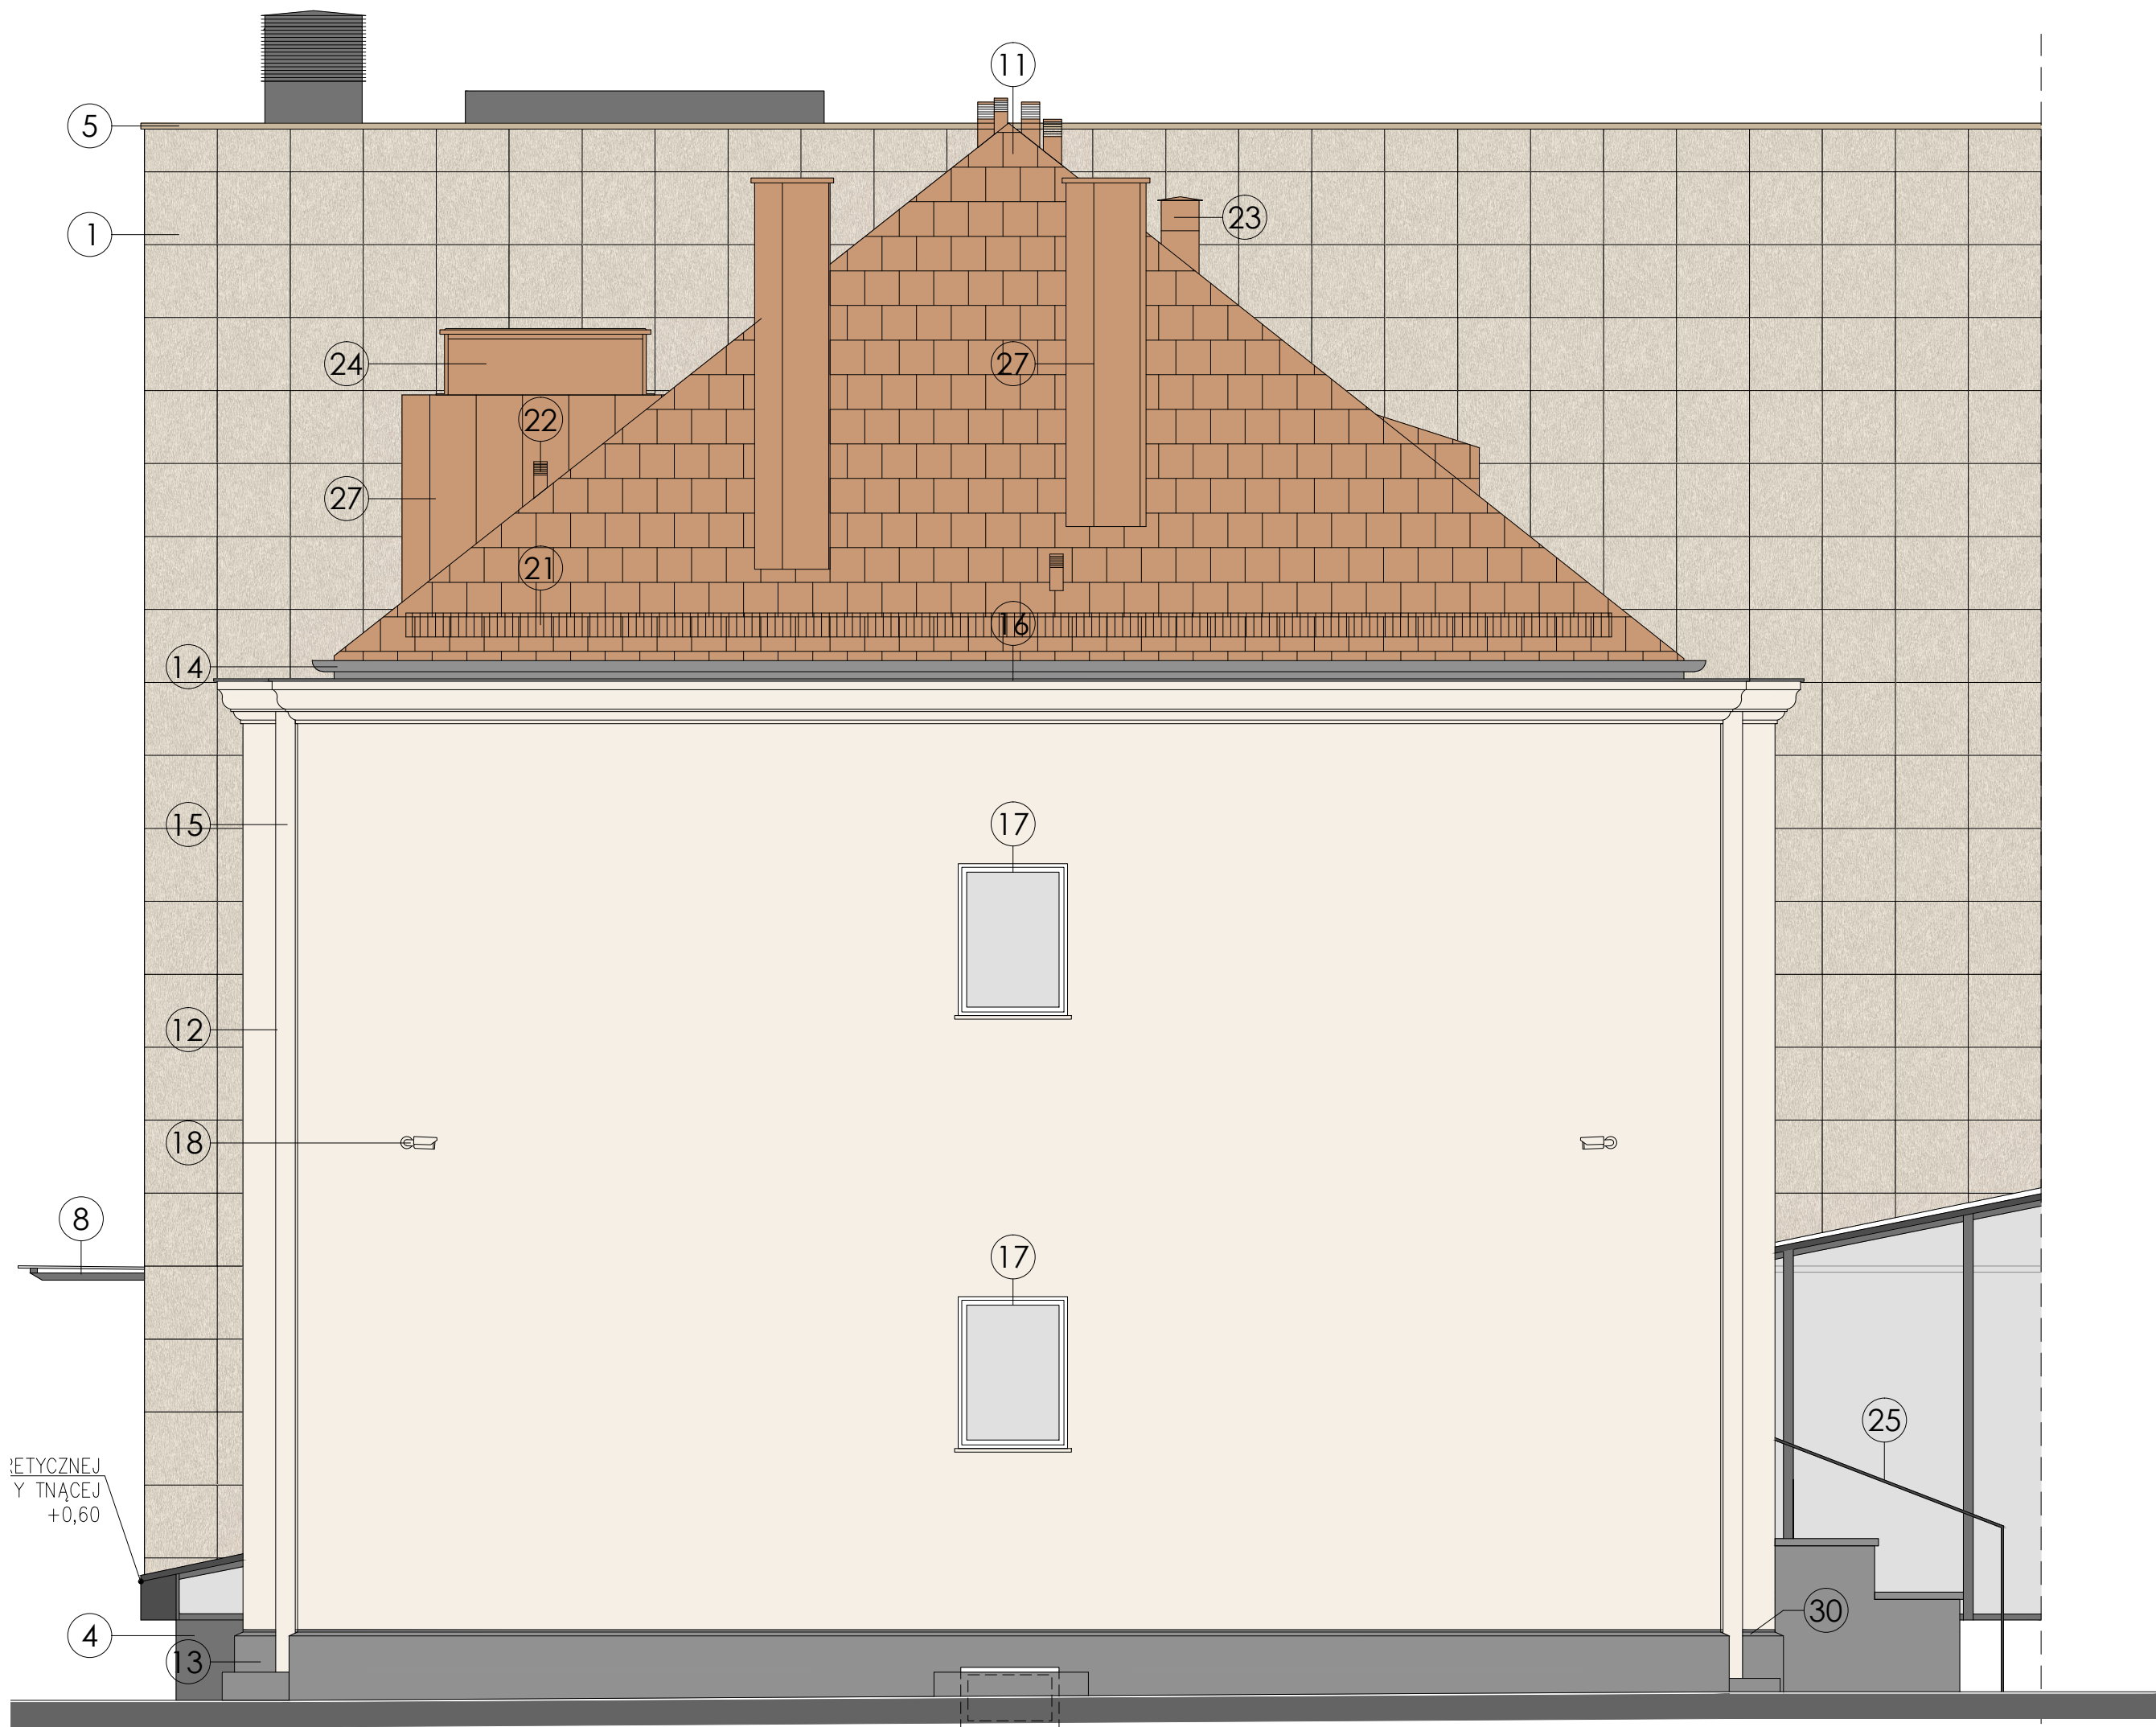

ELEVACJA PÓŁNOCNA

- KOLORYSTYKA:**
- płyty betonowe z fakturą strzechy, wym. 60x60 cm, kolor beżowy
 - fasada szklana, na podkonstrukcji aluminiowej słupowo-ryglowej, kolor grafitowy RAL 7024
 - stolarka okienna, kolor grafitowy RAL 7024
 - tynk mozaikowy, kolor grafitowy NCS S 6000-N
 - opierzenie z blachy stalowej, malowanej proszkowo, kolor beżowy RAL 1001
 - obróbka blacharska ze stali malowanej proszkowo, kolor grafitowy RAL 7024
 - wykończenie otworów okiennych blachą stalową gr. 6 mm, malowaną proszkowo, kolor grafitowy RAL 7024
 - daszek szklany na podkonstrukcji stalowej, kolor grafitowy RAL 7024
 - fasada szklana na podkonstrukcji aluminiowej słupowo-ryglowej, kolor grafitowy RAL 7024
 - żaluzje przeciwsłoneczne state, aluminiowe, lamele o przekroju eliptycznym, kolor grafitowy RAL 7024
 - dachówka ceramiczna w kolorze ceglanym
 - tynk cienkowarstwowy, kolor jasnobieżowy NCS S 1005-Y10R
 - tynk mozaikowy, kolor szary NCS S 3500-N
 - rynny z blachy stalowej malowanej proszkowo, kolor szary RAL 7040
 - rury spustowe z blachy stalowej malowanej proszkowo, kolor jasnobieżowy RAL 1013
 - opierzenie z blachy stalowej, malowanej proszkowo, kolor szary RAL 7040
 - stolarka okienna PCV w kolorze białym RAL 9010
 - kamera zewnętrzna telewizyjna dozоровej, kolor RAL 1013
 - ława kominarska stalowa, malowana proszkowo na kolor ceglany RAL 8004
 - stopnie kominarskie stalowe, malowane proszkowo na kolor ceglany RAL 8004
 - płytki śniegowe stalowe, malowane proszkowo na kolor ceglany RAL 8004
 - kominiek wentylacyjny ceramiczny w kolorze ceglanym
 - czerpnia powietrza Ø 315 mm, stalowa, ocynkowana, malowana proszkowo na kolor ceglany RAL 8004
 - kłapa dymowa stalowa, malowana proszkowo na kolor ceglany RAL 8004
 - balustrada stalowa, malowana proszkowo na kolor grafitowy RAL 7024
 - przelew awaryjny stalowy, malowany na kolor beżowy RAL 1001
 - blacha stalowa malowana proszkowo na kolor ceglany RAL 8004
 - ława kominarska stalowa, malowana proszkowo na kolor grafitowy RAL 7024
 - cokół z płyt granitu ptomieniowanego, kolor szary
 - obróbka blacharska ze stali malowana proszkowo na kolor szary RAL 7040

UWAGI OGÓLNE:

- jako nadrzędną należy traktować branżę architektoniczną,
- rysunki rozpatrywać łącznie,
- projekt należy rozpatrywać całościowo wraz z opisem technicznym i rysunkami branżowymi; wszystkie elementy ujęte w opisie technicznym, a nie ujęte na rysunkach lub odwrotnie należy traktować tak jakby były ujęte w obu częściach dokumentacji projektowej,
- przed przystąpieniem do robót sprawdzić w odpowiednich projektach roboty związane; ewentualne wady koordynacji przedstawić nadziorowi autorskiemu przed przystąpieniem do robót; prowadzenie robót w przypadku stwierdzenia wad koordynacji projektu jest zabronione; w szczególności zabronione jest prowadzenie robót w oparciu o dokumentację jednej branży bez sprawdzenia ich odniesień do architektury,
- do wykonania należy zastosować materiały i wyroby dopuszczone do obrotu i stosowania w budownictwie na terenie RP i EU,
- całość prac należy wykonać zgodnie z zasadami sztuki budowlanej, obowiązującymi przepisami sanitarnymi, BHP i p.poż., obowiązującymi polskimi normami, normami branżowymi, instrukcjami producentów oraz obowiązującymi warunkami wykonania i odbioru robót,
- roboty nieujęte w dokumentacji, a wynikające z technologii budowy, zastosowania materiałów lub montaż urządzeń winny być uwzględnione w kosztorysie ofertowym Wykonawcy; brak ich wyszczególnienia w dokumentacji nie może stanowić podstawy do roszczeń finansowych Wykonawcy w stosunku do Inwestora lub Biura Projektów,
- wykonawca jest zobowiązany do dokonania obmiaru robót, na podstawie którego dokonywany będzie zakup określonych ilości materiałów,
- wszystkie materiały i systemy są produktami sugerowanymi i może nastąpić ich zamiana na produkt inny pod warunkiem, że będzie równoważny; równoważny oznacza: taki sam lub lepszy pod względem technicznym, ilościowym, jakościowym i estetycznym,
- wszystkie wymiary, poziomy i specyfikację należy sprawdzić przed rozpoczęciem budowy, dokonaniem zamówień,
- elementy wykańczające obiekt, w tym elewacje, należy przedstawić w formie prób kolorystyczno-materiałowych do akceptacji Głównego Projektanta w trakcie nadzoru autorskiego,
- jeżelikolwiek wątpliwości lub niejasności należy wyjaśnić z Głównym Projektantem.

PROJEKT WYKONAWCZY	
Projekt stanowi własność intelektualną firmy: R3D Pracownia Architektoniczna Grzegorz Jętek. Wszelkie prawa, w tym prawa autorskie, zastrzeżone. Opracowywanie, kopiowanie i wykorzystywanie bez pisemnej zgody pracowni zabronione.	
PROJEKTANT:	mgr inż. arch. Grzegorz Jętek nr upr. PO/KK/423/2011
SPRAWDZAJĄCY:	mgr inż. arch. Patryk Pniewski nr upr. PO/KK/287/2009
OPRACOWYWANIE:	mgr inż. arch. Anna Sokalska mgr inż. arch. Joanna Tłaga - Dąbrowska inż. arch. Michał Malewicz mgr inż. arch. Agnieszka Ziolkowska
OBIEKT:	ROZBUDOWA, PRZEBUDOWA WRAZ ZE ZMIANĄ SPOSOBU UŻYTKOWANIA BUDYNKU BYŁEJ SZKOŁY PRZEMIANOWEJ NA "EDUKACYJNY INKUBATOR PRZEDSIĘBIORCZOŚCI W ZDZIWIÓJU NOWYM I ZDZIWIÓJU STARYM" JAKO SPOSOB NA REWITALIZACJĘ TERENÓW WYSIEDLANYCH PRZEZ NIEMIECKIEGO OKUPANTA W CZASIE II WOJNY ŚWIATOWEJ
LOKALIZACJA:	dz. nr 129/4, 130; obr. 0051 Zdzivój Nowy dz. nr 10; obr. 0052 Zdzivój Stary gm. Chorzele, powiat Przemyśl
PRZEDMIOT RYSUNKU:	KOLORYSTYKA CZ. ISTNIEJĄCEJ ELEVACJE BOCZNE
BRANŻA:	ARCHITEKTURA
DATA:	styczeń 2018
NR RYSUNKU:	A-28