
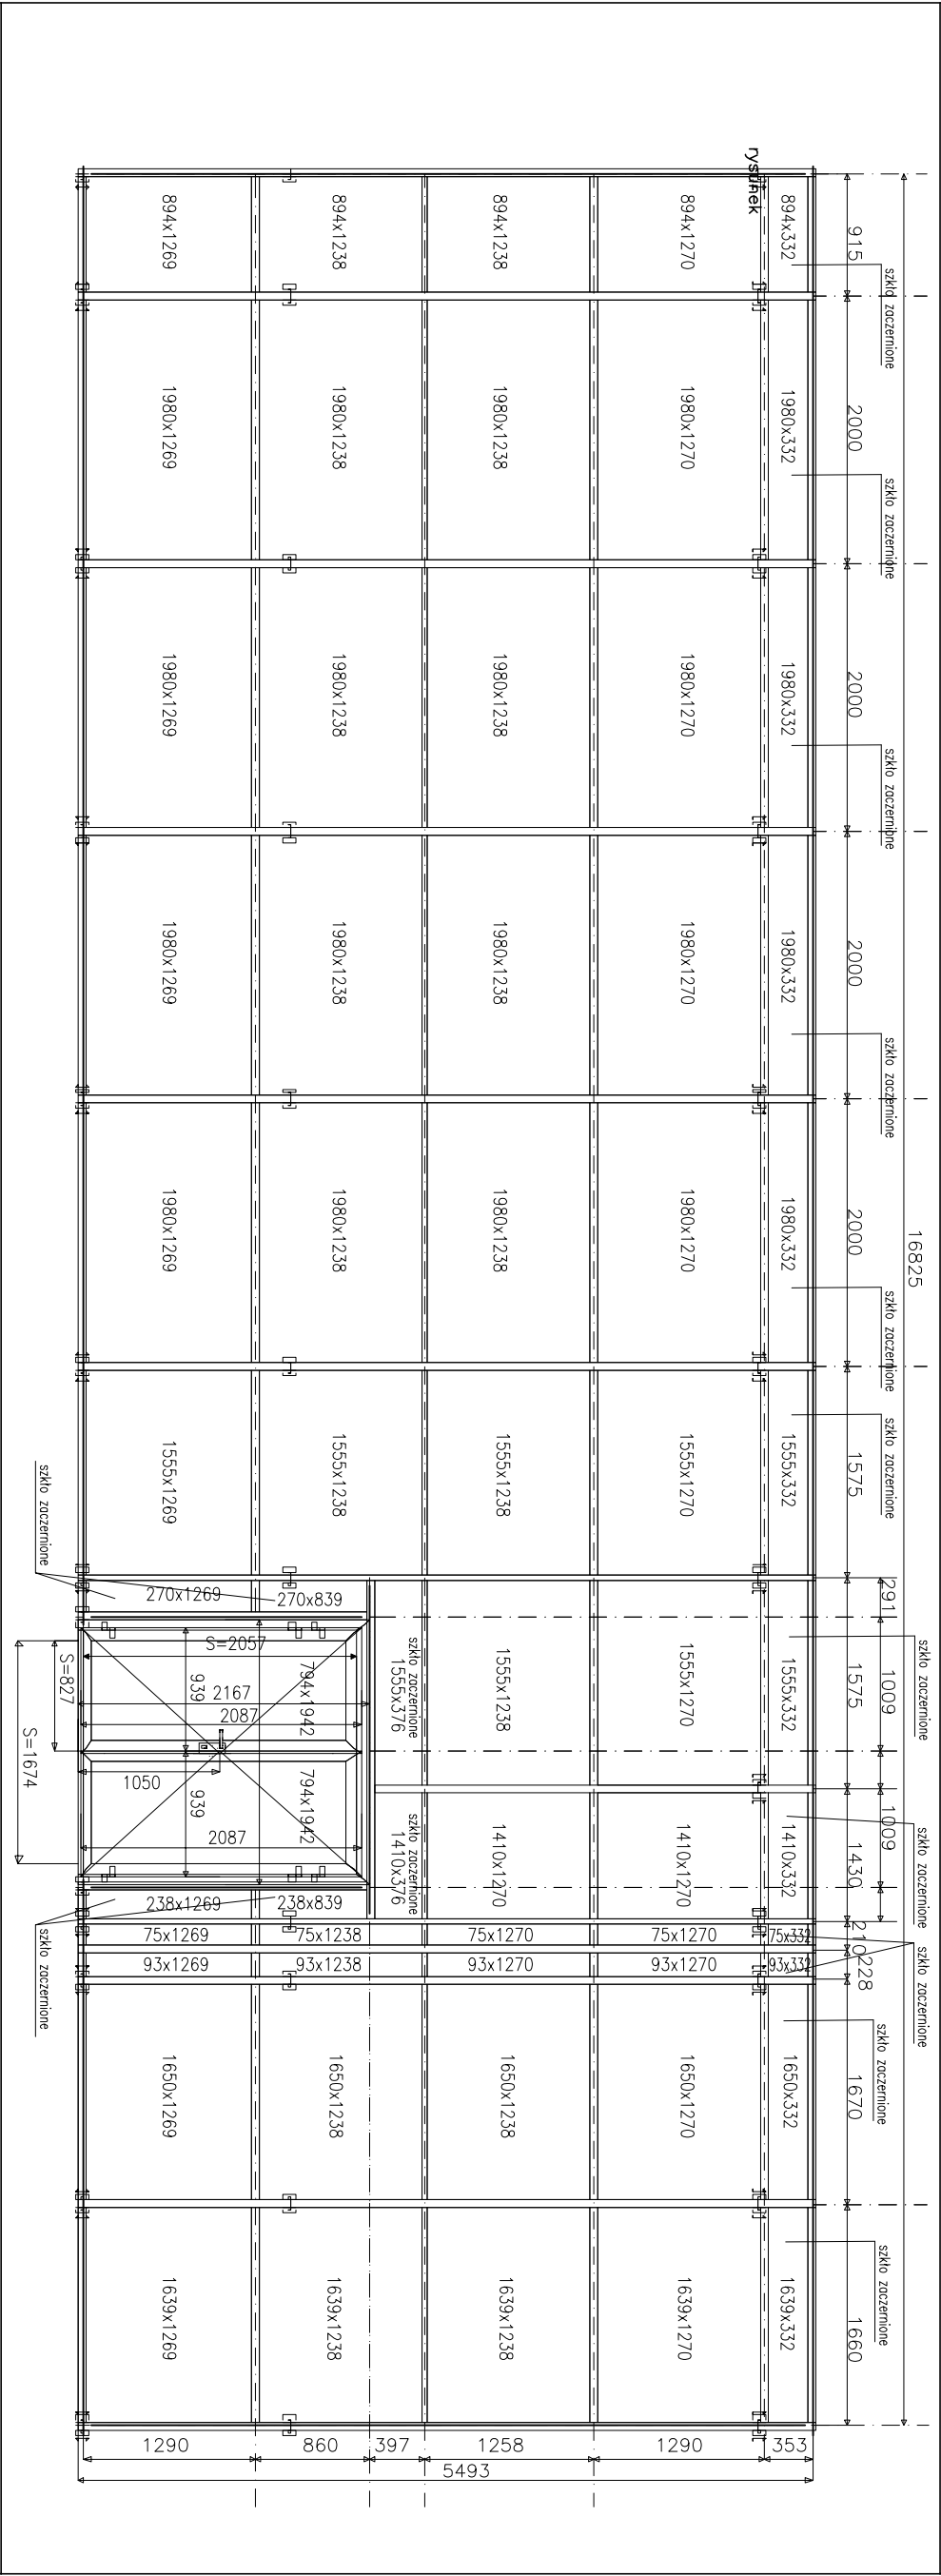
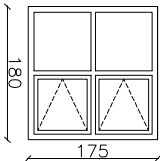
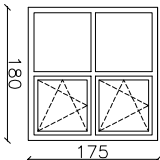
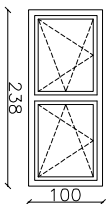
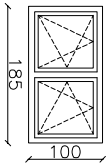



STOLARKA FASADOWA (widok z zewnątrz dwóch ścian)

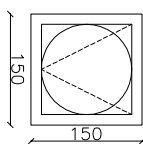

UWAGA ! - WYMIARY OTWORÓW I STOLARKI SPRAWDZIĆ NA BUDOWIE

- stolarka fasadowa wraz drzwiami słupowo-ryglowa Aluminiowa malowana proszkowo w kolorze RAL 7016 (głęboki mat) przeszklona wkładami szybowymi .
Dla systemu współczynnik przenikania ciepła konstrukcji powinien wynosić U_{cw} ≤ 0,7 W/m²·K.

STOLARKA OKIENNA (widok z zewnątrz)						
oznaczenie	01	02	03	04	05	
rysunek						
	E160					
	180 175		180 175	238 100	185 100	150 150
wielkość okna	180/175	180/175	238/100	185/100	150/150	
ilość parter	1	—	—	—	—	
ilość piętro 1	1	1	2	1	1	
ilość piętro 2	—	2	1	1	1	
ilość dach	—	—	—	—	—	
kolor	biały	biały	RAL 7016	RAL 7016	RAL 7016	
uwagi	okno E160 aluminiowe otwierane do celów serwisowych + samoczynny/kacz		okno PCV otwierane, w górnej kwadrze klamkę umieścić w dolnej części		wyraz dachowy z siłownikiem elektrycznym podstawo ocieplona, przeszlony wkładem szklowym niskiemisji/ym, mlecznym, bezpiecznym oraz kopolid okrylową.	

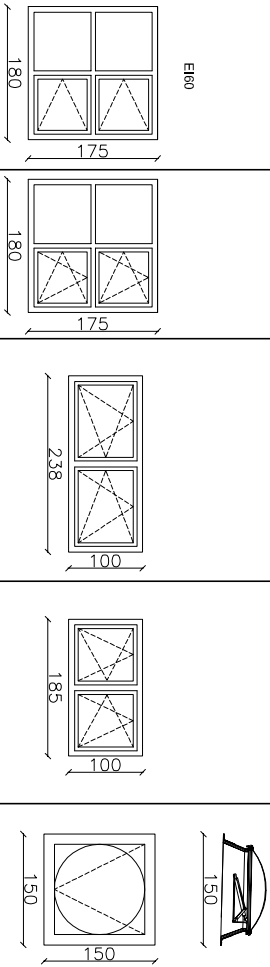

UWAGA ! - WYMIARY OTWORÓW I STOLARKI SPRAWDZIĆ NA BUDOWIE

- NUMERACJE STOLARKI ROZPATRYWAĆ ŁĄCZNIE Z RYS. A-23, A-24, A-25
- stolarka Aluminiowa malowana proszkowo (głęboki mat)
- W proj. oknach PCV zamontować nawiewniki higrosterowalne o przepływie powietrza 5-30m³/h i tłumieniu akustycznym 32dB (A) zgodnie z oznaczeniem na rysunku A-09 oraz części instalacyjnej

Investor: POWIAT PRZASNYSKI UL. ŚW. STANISŁAWA KOSTKI 5 06-300 PRZASNYSZ		Jednostka projektowa: PROFIL STUDIO ARCHYTEKTONICZNE REALIZACJA INWESTYCJI	
Temat projektu: „PRZEBUDOWA Z ROZBUDOWĄ (MODERNIZACJĄ) BUDYNKU SZKOŁY ROLNICZEJ DLA POTRZEB SZKOŁY MUZYCZNEJ I STOPNIA W PRZASNYSZU”. PROJEKT POD NAZWĄ „WZMOCNIENIE POTENCJAŁU KULTURALNEGO POWIATU PRZASNYSKIEGO PORZĘDZ DOSTOSOWANIE ISTNIEJĄCEGO OBIEKTU SZKOŁY ROLNICZEJ DO NOWYCH FUNKCJI KULTURALNYCH POWIATU, W TYM SZKOŁY MUZYCZNEJ I STOPNIA W PRZASNYSZU ”		Projektował: mgr inż. arch. Jolanta Nowak UPR. BUD 176/SWOKK/2013	
Nazwa rysunku: ZESTAWIENIE STOLARKI OKIENNEJ + PRZESZKLENIA FASADOWEGO		Specjalność: Architektoniczna	
Stadium PW		Podpis: mgr inż. arch. BARBARA KAZMIERCZAK-PIKON UPR. BUD 114/02	
nr rys. A-28		Podpis: Architektoniczna	
Skala: 1:100		Data: 05.2016	
Rew.: 0		44-100 Gliwice ul. Lipowa 12	