


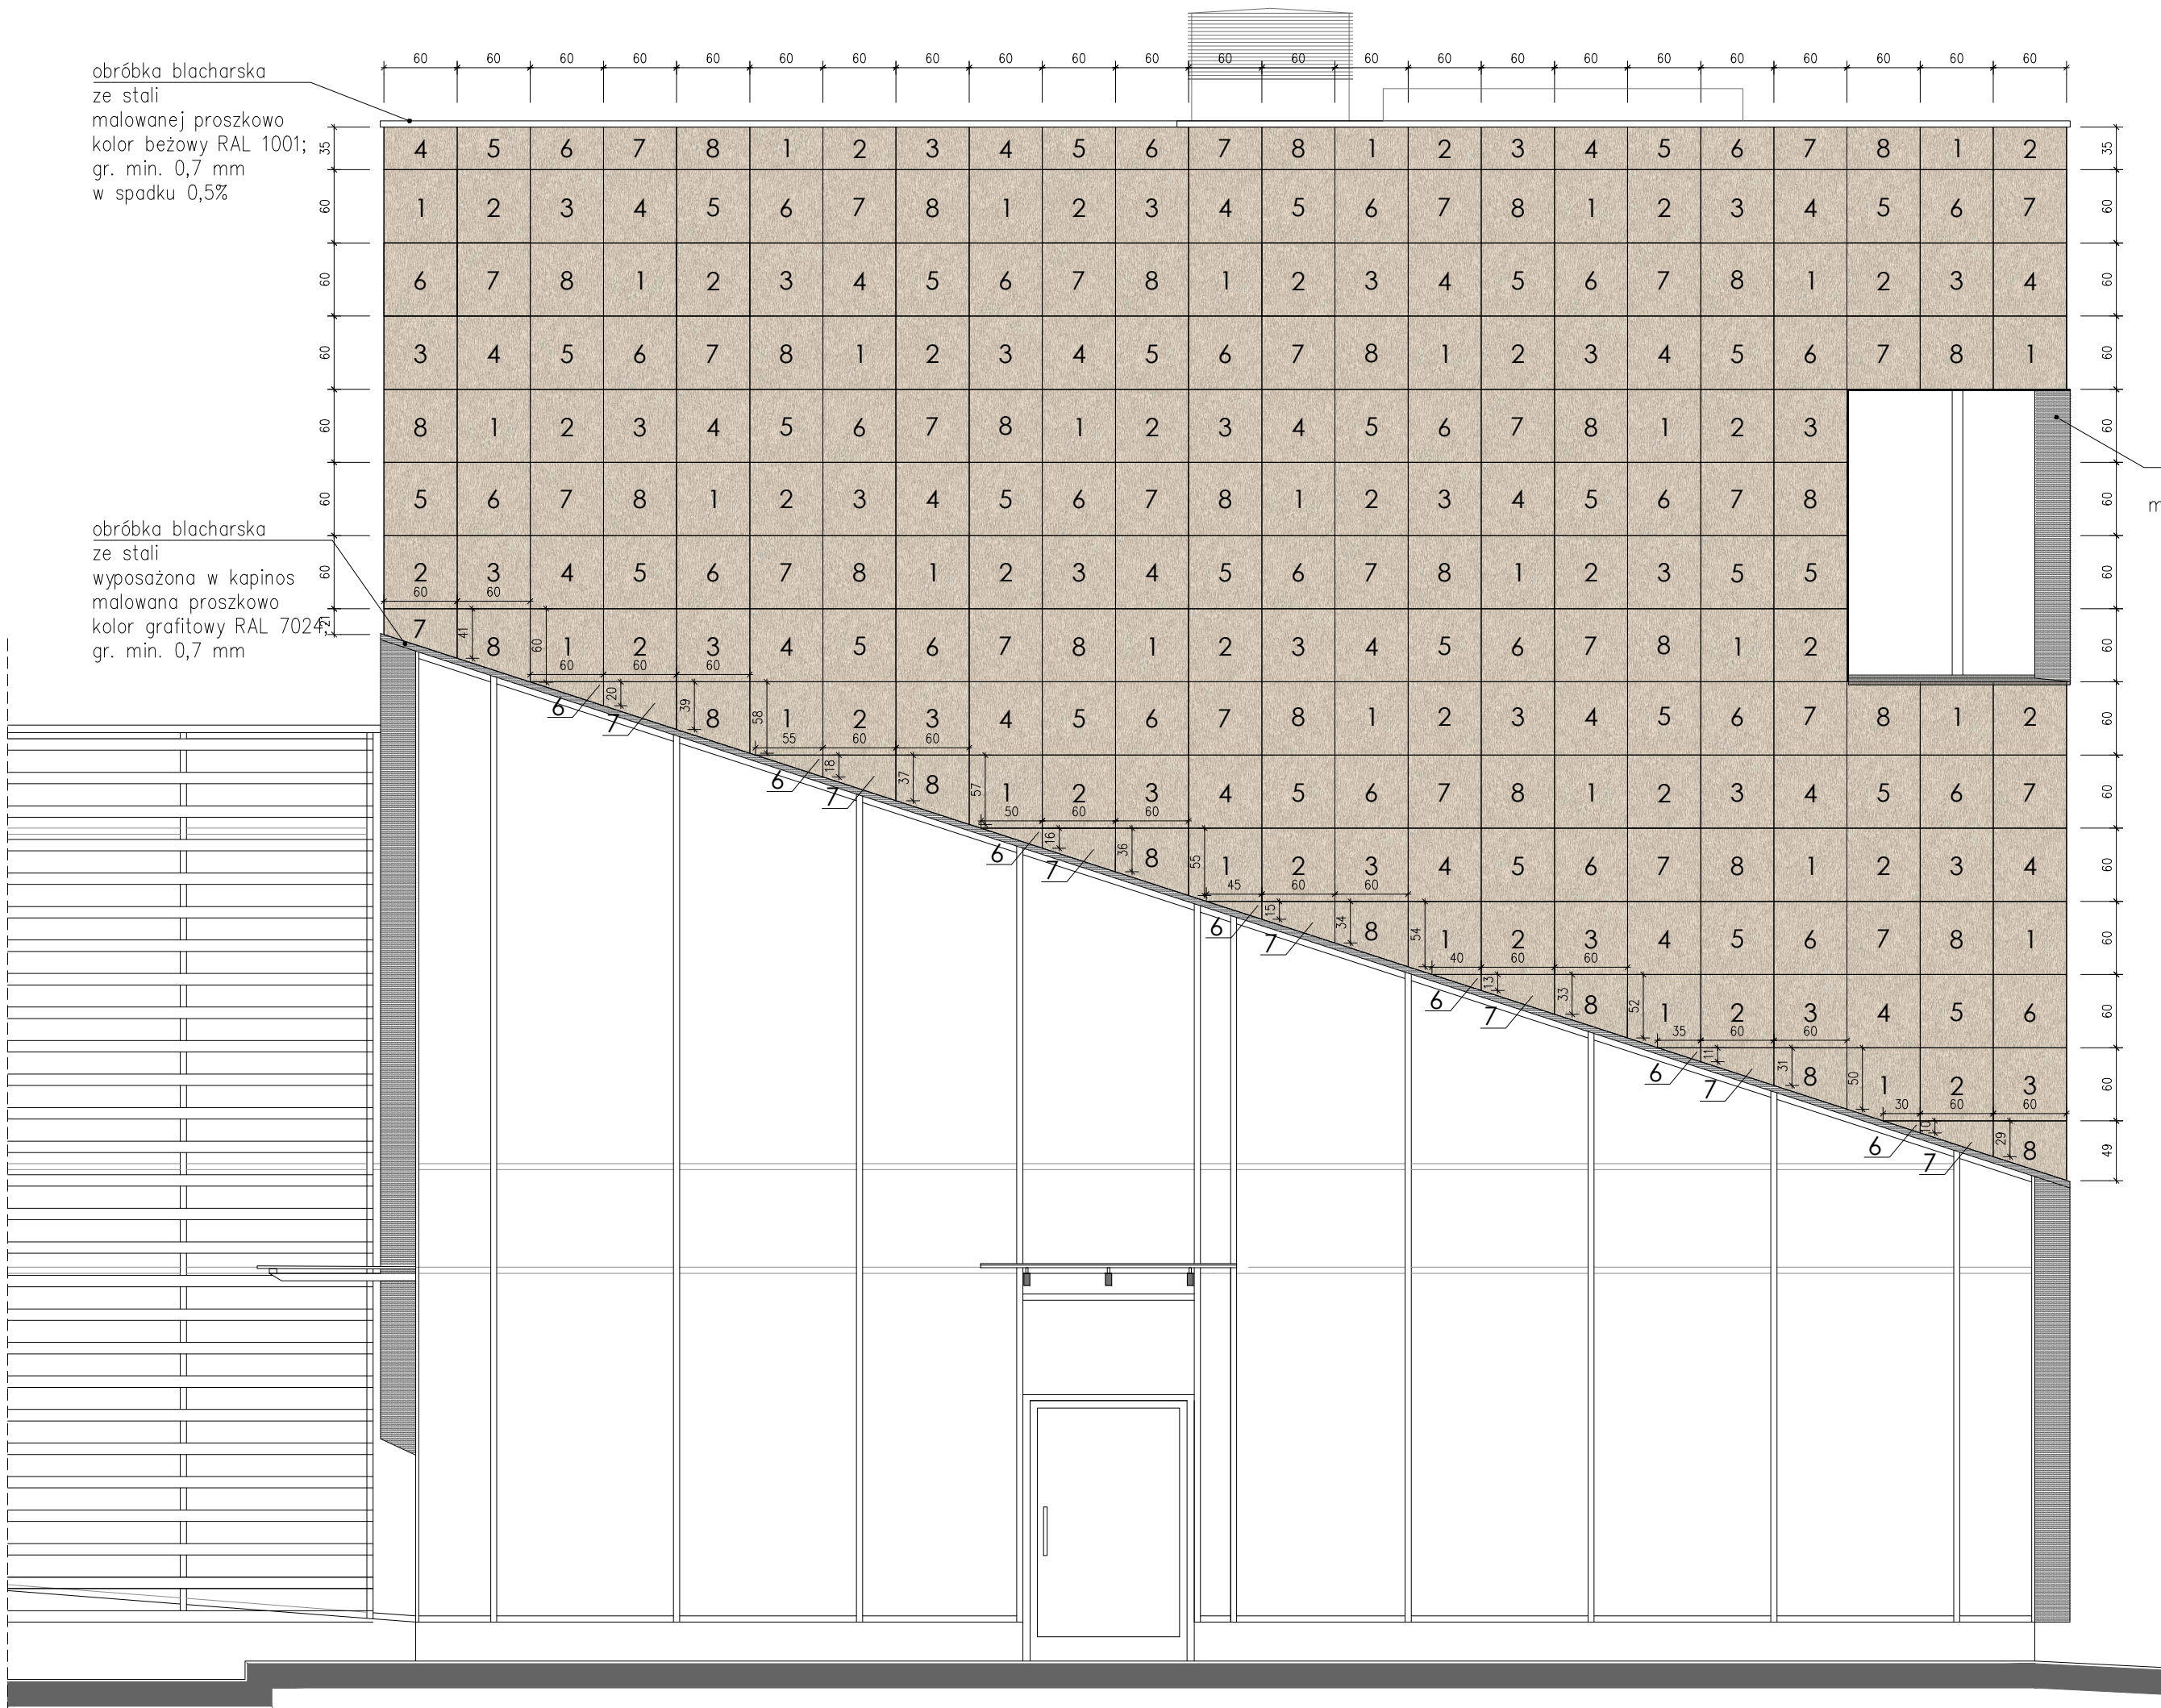

UWAGA:
Struktura strzechy uzyskana za pomocą elastycznej matrycy wykonanej z elastomerów poliuretanowych. Matrycę należy wkonać z odcisku rzeczywistej próbki strzechy. Należy wykonać próbkę pozwalającą na uzyskanie 8 różnych płyt o indywidualnym wzorze – min. wymiar próbki 240x120 cm. Uzyskane próbki należy przedstawić do akceptacji projektanta w trakcie nadzoru autorskiego. Matryca wykonana według technologii wybranego producenta płyt betonowych.

ELEWACJA ZACHODNIA

blacha stalowa
gr. 6 mm
malowana proszkowo,
kolor grafitowy
RAL 7024
wystawiona 30 mm
przed lico ściany

UWAGI SZCZEGÓLNE:

- montaż płyt z betonu architektonicznego na podkonstrukcji z konsoli stalowych oraz profili aluminiowych, według systemowego rozwiązania wybranego producenta; między elementami aluminiowymi i stalowymi należy zastosować prkładki
- szczeliny między płytami szer. 2 mm,
- płyty narożne fazowane pod kątem 45°,
- wymiary płyt wymagających docięcia sprawdzić na budowie przed wykończeniem
- wykończenie otworów okiennych i drzwiowych blachą stalową gr. 6 mm, malowaną proszkowo na kolor grafitowy RAL 7024, wystawioną 30 mm przed lico ściany,
- parapety wykonane z blachy o min. grub. 6 mm, malowana na kolor jednakiowy z kolorem elementów sąsiadujących (RAL 7024),
- obróbka blacharska atyki ze stali o min. grub. 0,7 mm, malowanej proszkowo na kolor beżowy RAL 1001,
- obróbka blacharska dolnej krawędzi fasady ze stali o min. grub. 0,7 mm, malowanej proszkowo na kolor grafitowy RAL 7024,
- wymiary podano w centymetrach.

UWAGI OGÓLNE:

- jako nadrzędną należy traktować branżę architektoniczną,
- rysunki rozpatrywać łącznie,
- projekt należy rozpatrywać całościowo wraz z opisem technicznym i rysunkami branżowymi; wszystkie elementy ujęte w opisie technicznym, a nie ujęte na rysunkach lub odwrotnie należy traktować tak jakby były ujęte w obu częściach dokumentacji projektowej,
- przed przystąpieniem do robót sprawdzić w odpowiednich projektach roboty związane; ewentualne wady koordynacji przedstawić nadzorowi autorskiemu przed przystąpieniem do robót; prowadzenie robót w przypadku stwierdzenia wad koordynacji projektu jest zabronione;
- w szczególności zabronione jest prowadzenie robót w oparciu o dokumentację jednej branży bez sprawdzenia ich odniesień do architektury,
- do wykonania należy zastosować materiały i wyroby dopuszczone do obrotu i stosowania w budownictwie na terenie RP i EU,
- całość prac należy wykonać zgodnie z zasadami sztuki budowlanej, obowiązującymi przepisami sanitarnymi, BHP i p.poż., obowiązującymi polskimi normami, normami branżowymi, instrukcjami producentów oraz obowiązującymi warunkami wykonania i odbioru robót,
- roboty nieuwjęte w dokumentacji, a wynikające z technologii budowy, zastosowania materiałów lub montażu urządzeń winny być uwzględnione w kosztorysie ofertowym Wykonawcy; brak ich wyszczególnienia w dokumentacji nie może stanowić podstawy do rozszerzeń finansowych Wykonawcy w stosunku do Inwestora lub Biura Projektów,
- wykonawca jest zobowiązany do dokonania obmiaru robót, na podstawie którego dokonywany będzie zakup określonych ilości materiałów,
- wszystkie materiały i systemy są produktami sugerowanymi i może nastąpić ich zamiana na produkt inny pod warunkiem, że będzie równoważny; równoważny oznacza: taki sam lub lepszy pod względem technicznym, ilościowym, jakościowym i estetycznym,
- wszystkie wymiary, poziomy i specyfikacje należy sprawdzić przed rozpoczęciem budowy, dokonaniem zamówień,
- elementy wykańczające obiekt, w tym elewacje, należy przedstawić w formie prób kolorystyczno-materiałowych do akceptacji Głównego Projektanta w trakcie nadzoru autorskiego,
- jakiegokolwiek wątpliwości lub niejasności należy wyjaśnić z Głównym Projektantem.

		PROJEKT WYKONAWCZY	
Projekt stanowi własność intelektualną firmy: R3D3 Pracownia Architektoniczna Grzegorz Ziętek, Wszelkie prawa, w tym prawa autorskie, zastrzeżone. Opracowywanie, kopiowanie i wykorzystywanie bez pisemnej zgody pracowni zabronione.			
PROJEKTANT:		mgr inż. arch. Grzegorz Ziętek nr upr. PO/KK/423/2011	
SPRAWDZAJĄCY:		mgr inż. arch. Patryk Pniewski nr upr. PO/KK/287/2009	
OPRACOWANIE:		mgr inż. arch. Anna Sokalska mgr inż. arch. Joanna Tłaga - Dąbrowska inż. arch. Michał Malewczuk mgr inż. arch. Agnieszka Ziółkowska	
OBIEKT:		ROZBUDOWA, PRZEBUDOWA WRAZ ZE ZMIANĄ SPOSOBU UŻYTKOWANIA BUDYNKU BYŁEJ SZKOŁY PRZEZNACZONEGO NA "EDUKACYJNY INKUBATOR PRZEDSIĘBIORCZOŚCI W ZDZIWÓJU NOWYM I ZDZIWÓJU STARYM" JAKO SPOSÓB NA REWITALIZACJĘ TERENÓW WYSIEDLANYCH PRZEZ NIEMIECKIEGO OKUPANTA W CZASIE II WOJNY ŚWIATOWEJ	
LOKALIZACJA:		dz. nr 129/4, 130; obr. 0051 Zdziwów Nowy dz. nr 10; obr. 0052 Zdziwów Stary gm. Chorzelskie, powiat Przasnyski	
PRZEDMIOT RYSUNKU:		UKŁAD PŁYT FASADOWYCH ELEWACJA ZACHODNIA	
BRANŻA: ARCHITEKTURA		SKALA:	1:50
DATA: styczeń 2018		NR RYSUNKU:	A-30