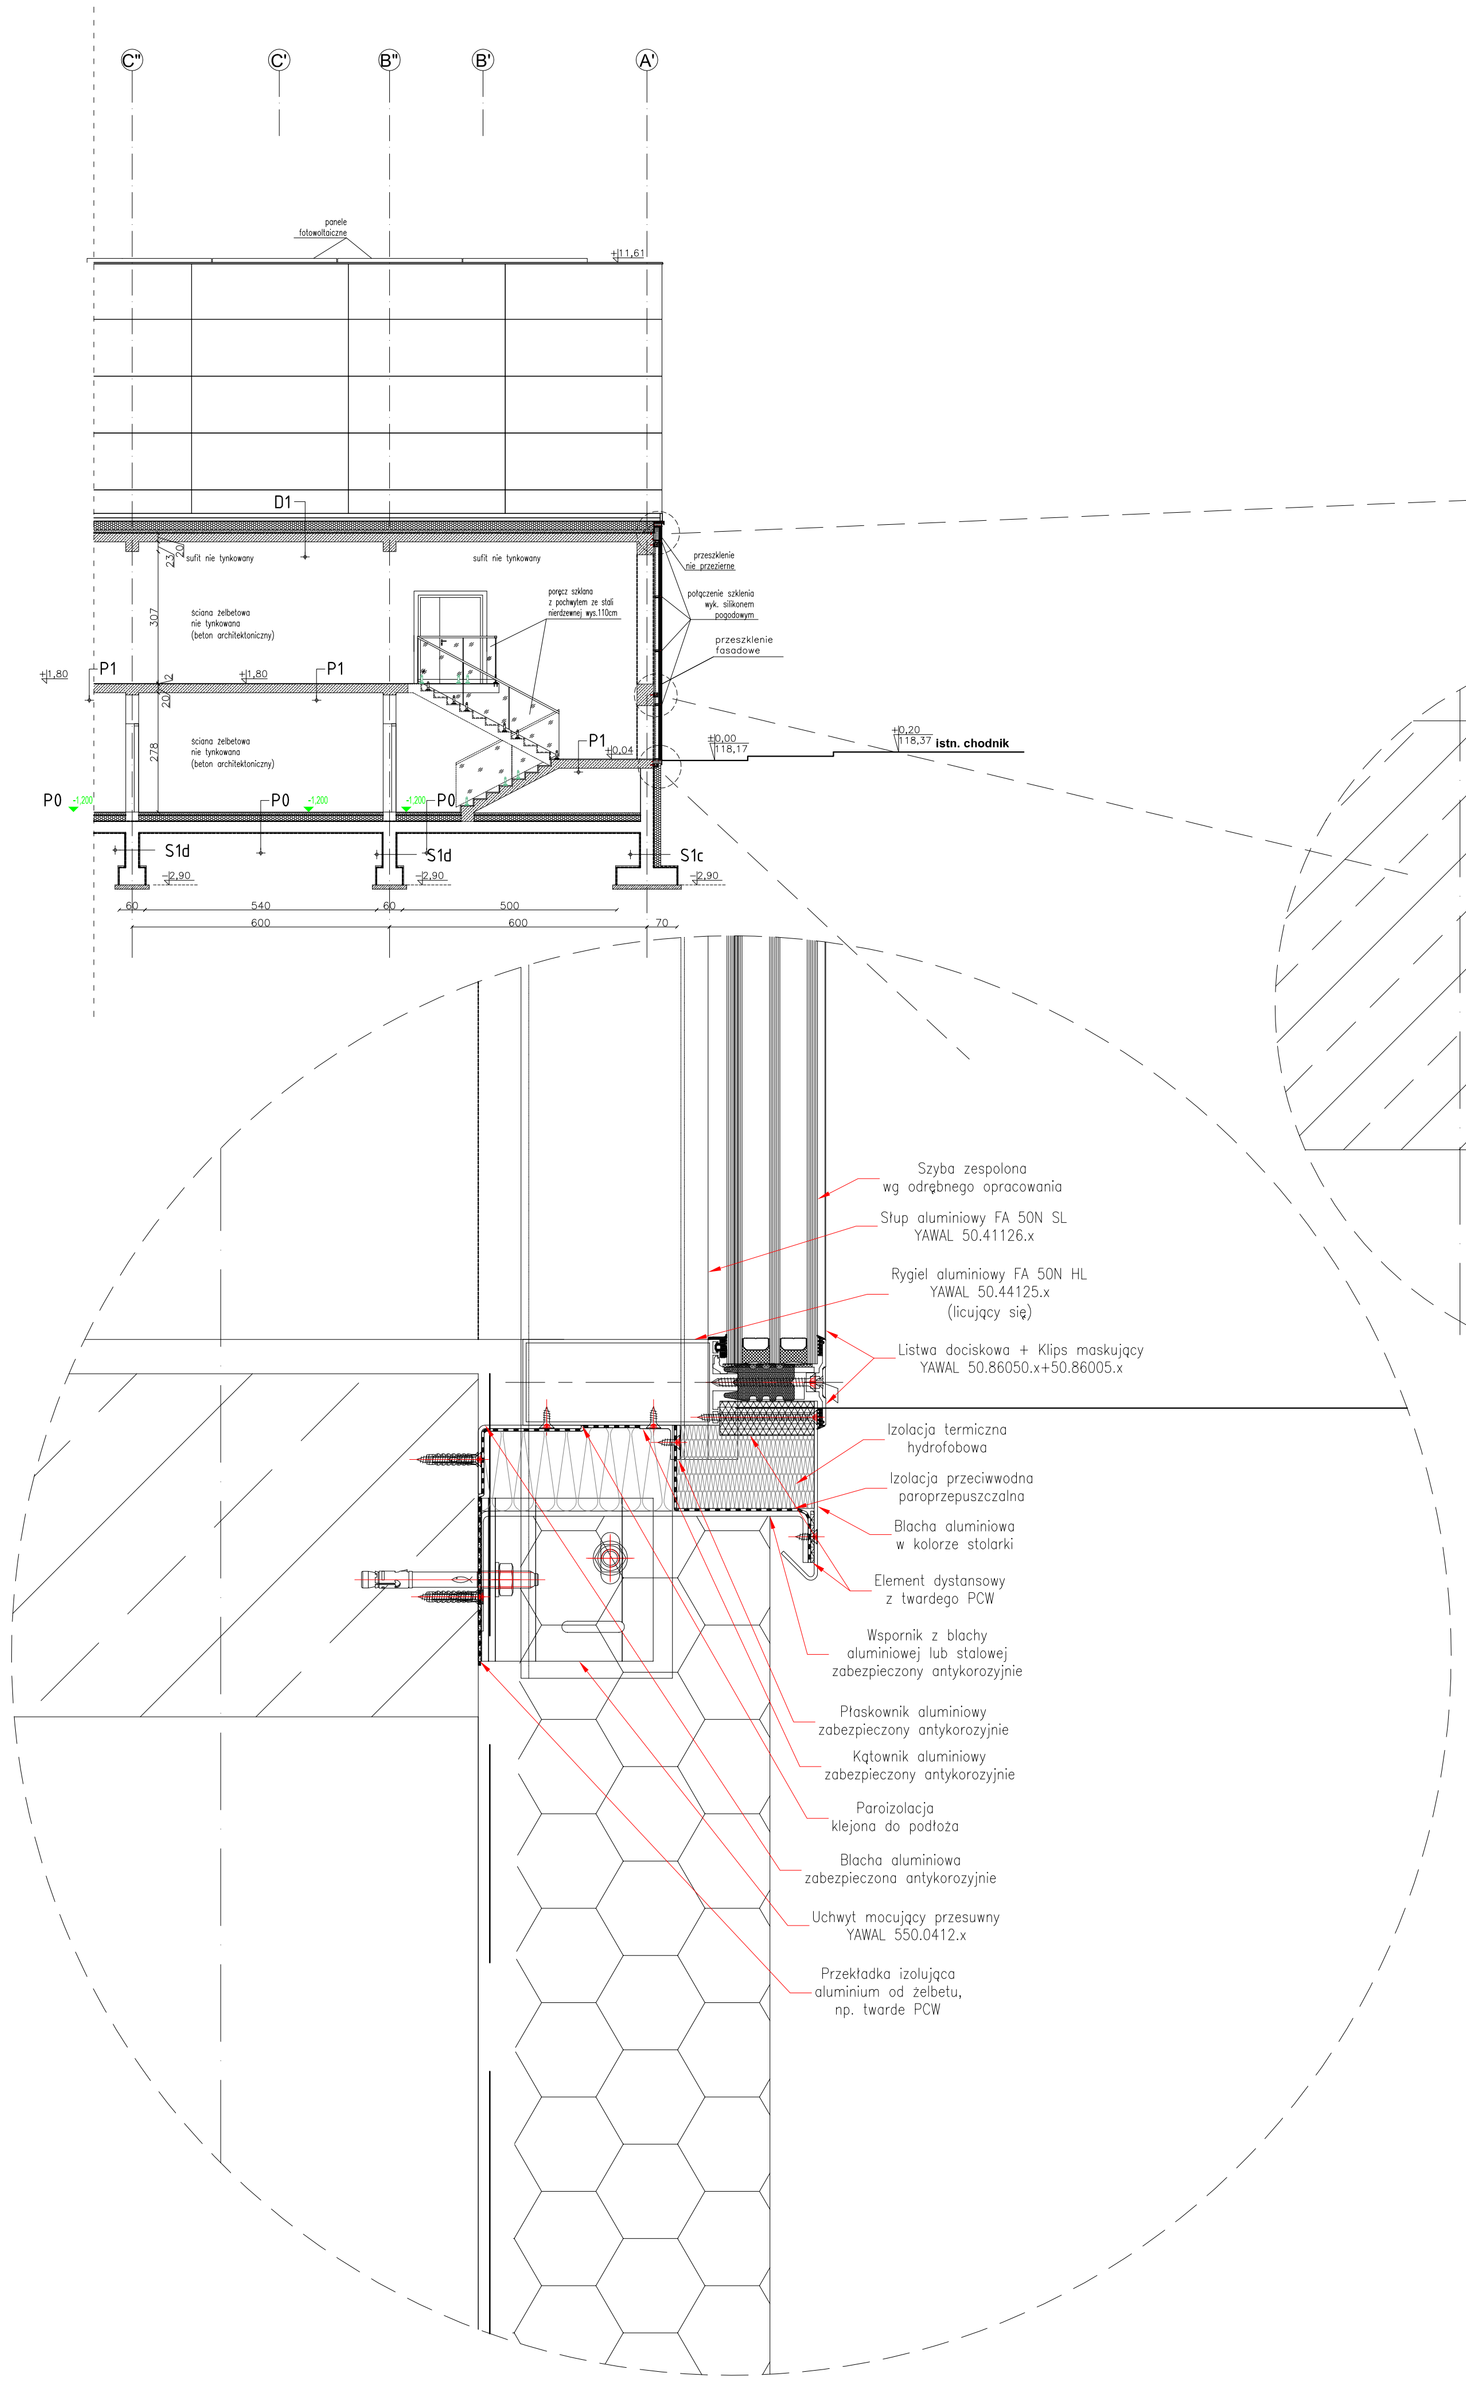

UWAGA ! - WYMIARY SPRAWDZIĆ NA BUDOWIE
- stolarka słupowo-rygłowa Aluminiowa malowana proszkowo (głęboki mat)
- przedstawione rozwiązania należy traktować jako przykładowe.
ROZWIĄZANIA MONTAŻOWE NALEŻY DOSTOSOWAĆ DO WYBRANEGO PRODUCENTA SYSTEMU!

Inwestor: POWIAT PRZASNYSKI UL. ŚW. STANISŁWA KOSTKI 5 06-300 PRZASNYSZ	Jednostka projektowa: **PROFIL** STUDIO ARCHTEKTONICZNE REALIZACJA INWESTYCJI 44-100 Gliwice ul. Lipowa 12			
Temat projektu: *„PRZEBUDOWA Z ROZBUDOWĄ (MODERNIZACJA) BUDYNKU SZKOŁY ROLNICZEJ DLA POTRZEB SZKOŁY MUZYCZNEJ I STOPNIA W PRZASNYSZU"- PROJEKT POD NAZWĄ „WZMOCNIENIE POTENCJAŁU KULTURALNEGO POWIATU PRZASNYSKIEGO POPRZEZ DOSTOSOWANIE ISTNIEJĄCEGO OBIEKTU SZKOŁY ROLNICZEJ DO NOWYCH FUNKCJI KULTURALNYCH POWIATU, W TYM SZKOŁY MUZYCZNEJ I STOPNIA W PRZASNYSZU"*	Projektował: mgr inż. arch. Jolanta Nowak UPR. BUD 176/SWOKK/2013	Specjalność: Architektoniczna	Podpis:	Data: 05.2016
	Sprawdził: mgr inż. arch. BARBARA KAŹMIERCZAK-PIKON UPR. BUD 114/02	Specjalność: Architektoniczna	Podpis:	
Nazwa rysunku: ZESTAWIENIE DETALI MONTARZOWYCH PRZESZKLENIA FASADOWEGO	stadium PW	nr rys. A-30	Skala:	Rew.: 0