


obróbka blacharska
ze stali
malowanej proszkowo
na kolor beżowy
RAL 1001;
gr. min. 0,7 mm
w spadku 0,5%

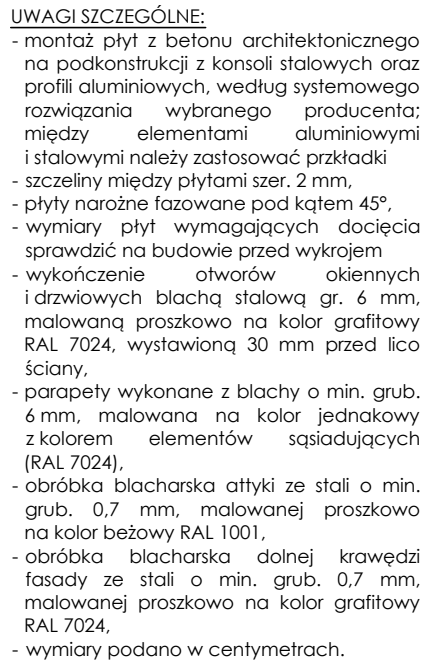

ELEWACJA WSCHODNIA

 PROJEKT WYKONAWCZY	
Projekt stanowi własność intelektualną firmy: R3D3 Pracownia Architektoniczna Szczęgów Ziętek. Wszelkie prawa, w tym prawa autorskie, zastrzeżone. Opracowywanie, kopiowanie i wykorzystywanie bez pisemnej zgody pracowni zabronione.	
PROJEKTANT:	mgr inż. arch. Grzegorz Zieliński nr upr. PO/KJK/423/2011
SFRAWDZAJĄCY:	mgr inż. arch. Patryk Pniwski nr upr. PO/KN/287/2009
OPRACOWYWANE:	mgr inż. arch. Anna Sokalska mgr inż. arch. Joanna Tłaga - Dąbrowska inż. arch. Michał Malewczyski mgr inż. arch. Agnieszka Ziółkowska
OBIEKT:	ROZBUDOWA, PRZEBUDOWA WRAZ ZE ZMIANĄ SPOSOBU UŻYTKOWANIA BUDYNKU WYKŁĄDZALOJ PRZECIĄGOWEGO NA "EDUKACYJNY INKUBATOR PRZEDSIĘBIORCZOŚCI W ZDZIWOJU NOWYM I ZDZIWOJU STARYM" JAKO SPOŚOB NA REWITALIZACJĘ TERENÓW WYSIEDLANYCH PRZEZ NIEMIECKIEJ OKUPANTA W CZASIE II WOJNY ŚWIATOWEJ
LOKALIZACJA:	dz. nr 129/4, 130: obr. 0051 Zdziwój Nowy dz. nr 10: obr. 0052 Zdziwój Stary gm. Chorozele, powiat Przasnyski
PRZEDMIOT RYSUNKU:	UKŁAD PŁYT FASADOWYCH ELEWACJA WSCHODNIA
BRANŻA: ARCHITEKTURA	SKALA: 1:50
DATA: styczeń 2018	NR RYSUNKU: A-32