



Wentylacja elewacji (zakonczenie dolne)

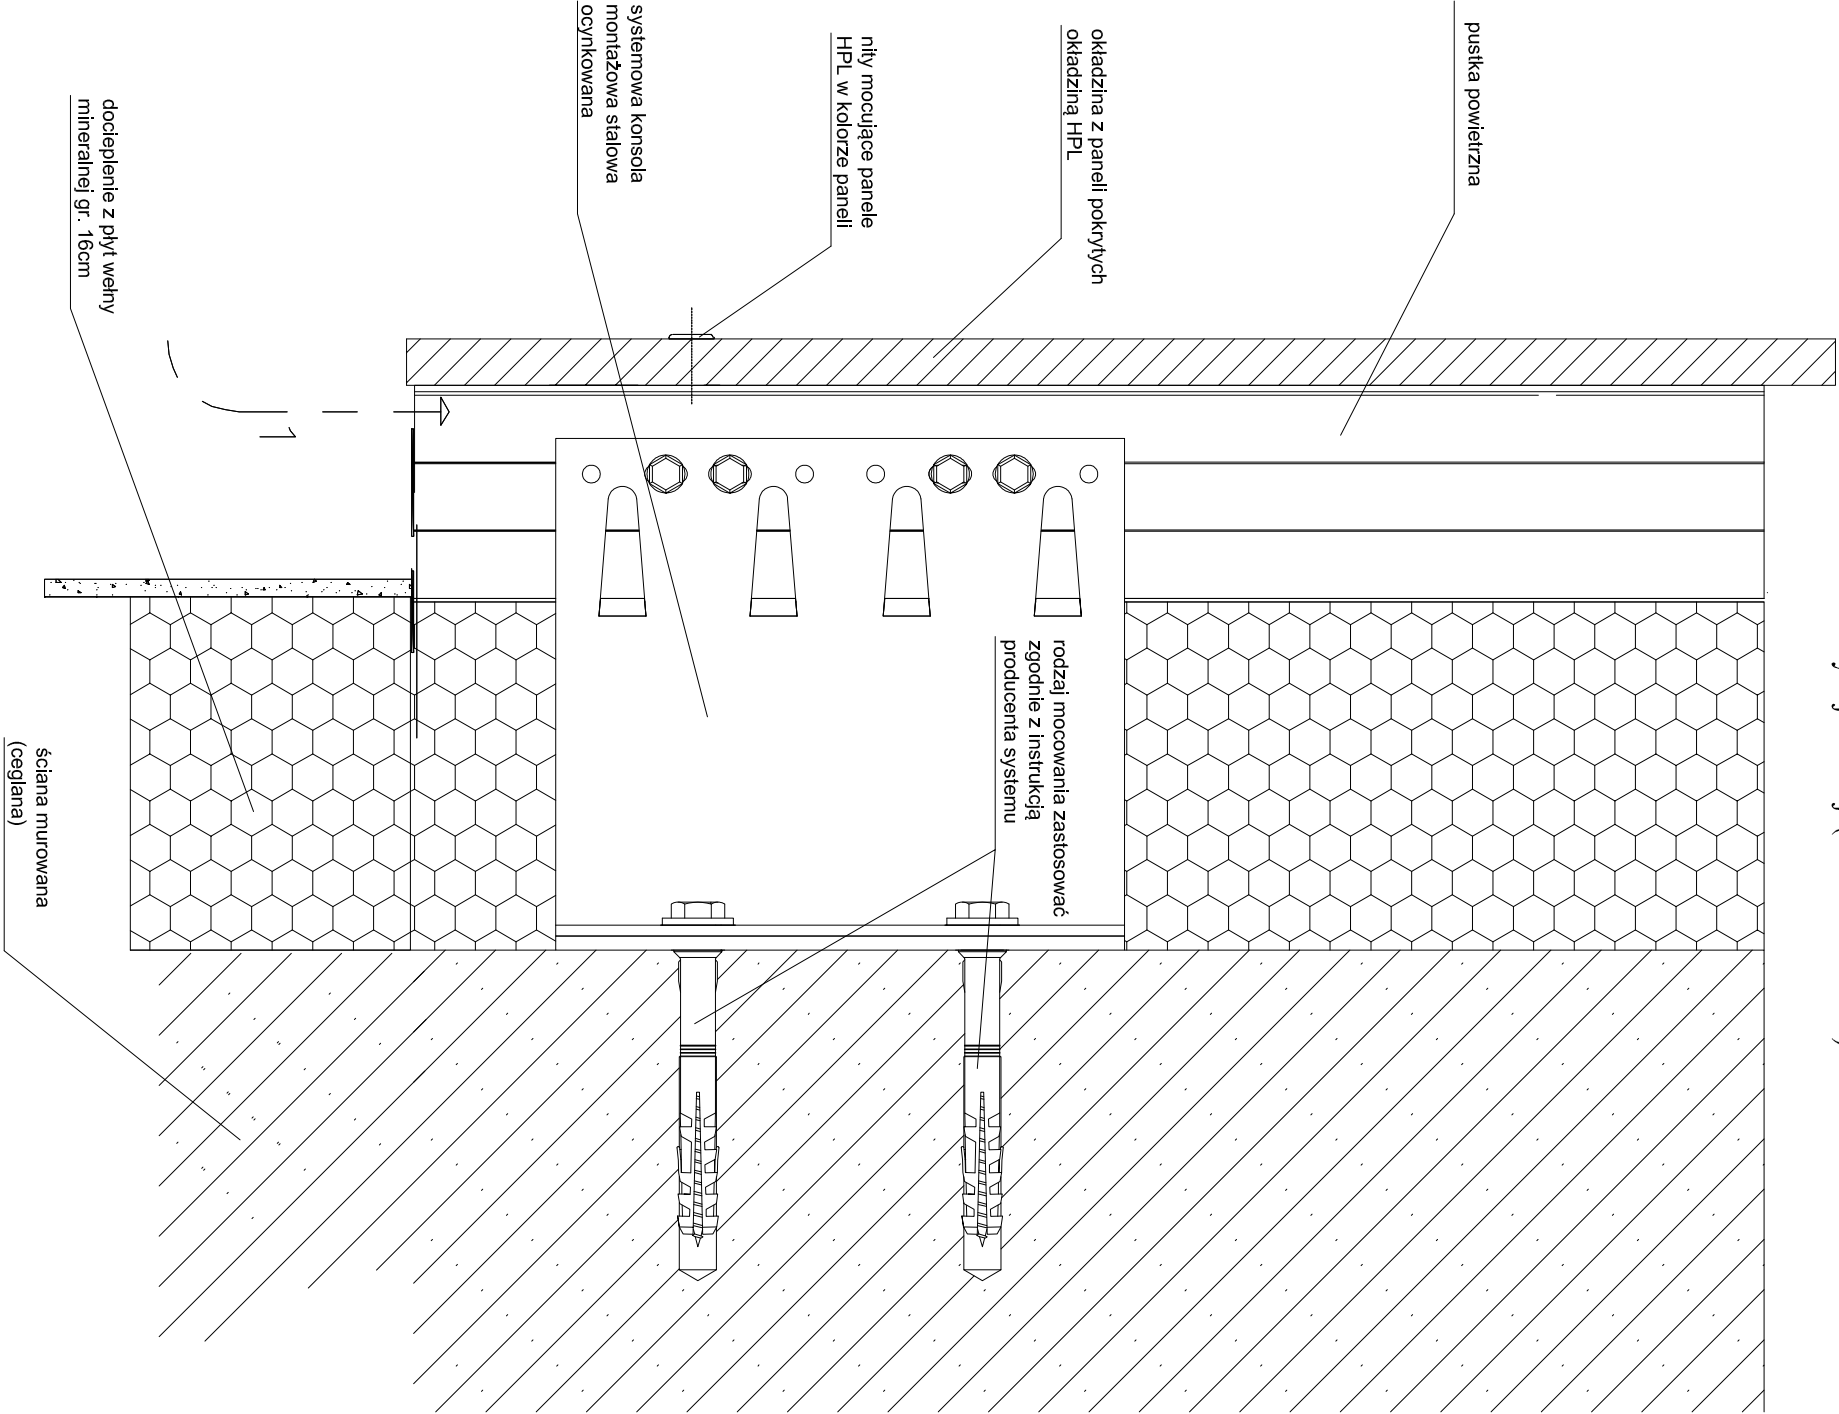

Uwaga! wszelkie rozwiązania techniczne należy odpowiednio dostosować do wybranego systemu i zaleceń producenta

Zakonczenie szpalaty nad okienną

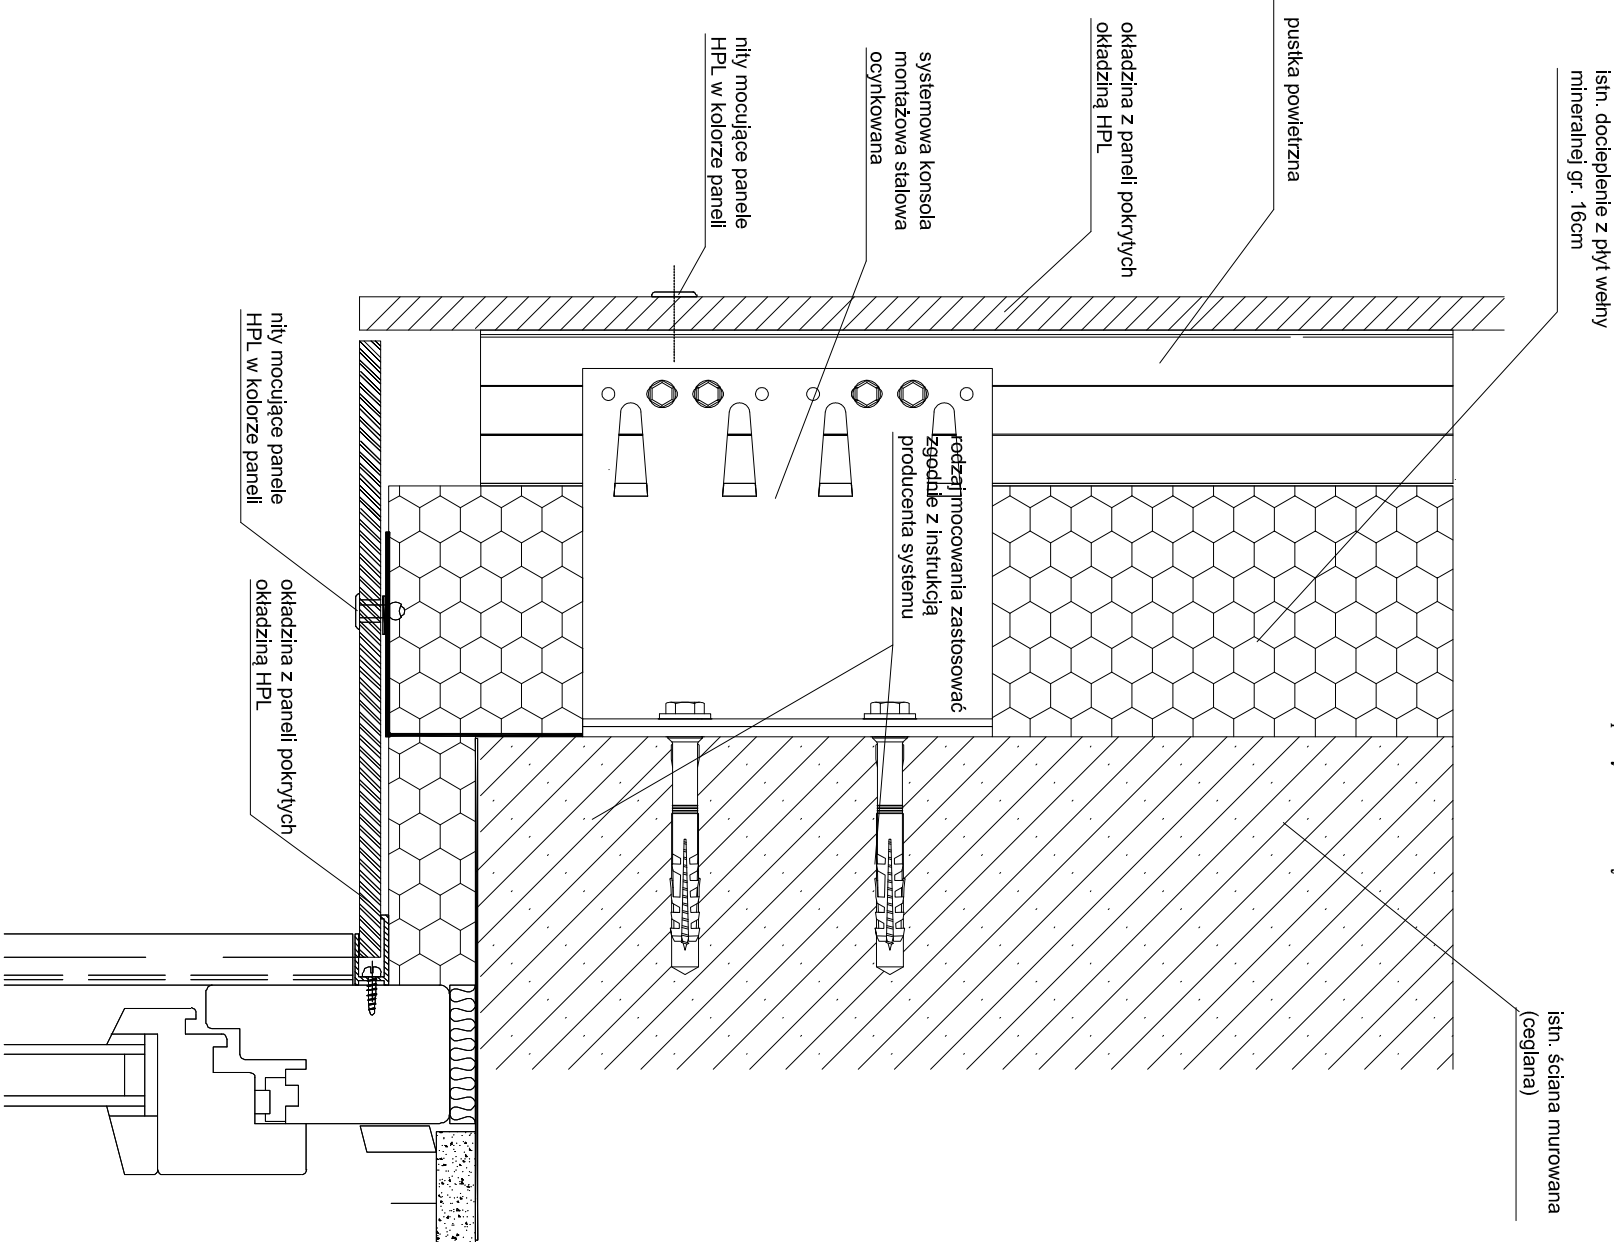

Inwestor: POWIAT PRZASNYSKI UL. ŚW. STANISŁAWA KOSTKI 5 06-300 PRZASNYSZ		Jednostka projektowa: PROFIL STUDIO ARCHYTEKTONICZNE REALIZACJA INWESTYCJI	
Temat projektu: „PRZEBUDOWĄ Z ROZBUDOWĄ (MODERNIZACJĄ) BUDYNKU SZKOŁY ROLNICZEJ DLA POTRZEB SZKOŁY MUZYCZNEJ I STOPNIĄ W PRZASNYSZU”. PROJEKT POD NAZWĄ „WZMOCNIENIE POTENCJAŁU KULTURALNEGO POWIATU PRZASNYSKIEGO PORZĘZ DOSTOSOWANIE ISTNIEJĄCEGO OBIEKTU SZKOŁY ROLNICZEJ DO NOWYCH FUNKCJI KULTURALNYCH POWIATU, W TYM SZKOŁY MUZYCZNEJ I STOPNIĄ W PRZASNYSZU ”		44-100 Gliwice ul. Lipowa 12	
Nazwa rysunku: - Wentylacja elewacji (zakonczenie dolne) - Zakonczenie szpalaty nad okienną		Projektował: mgr inż. arch. Jolanta Nowak UPR. BUD 176/SWOKK/2013	Specjalność: Architektoniczna
		Sprawił: mgr inż. arch. BARBARA KAZMIERCZAK-PIKON UPR. BUD 114/02	Specjalność: Architektoniczna
stadium PW		nr rys. A-32	Skala:
			Rev.: 0
		Data: 05.2016	