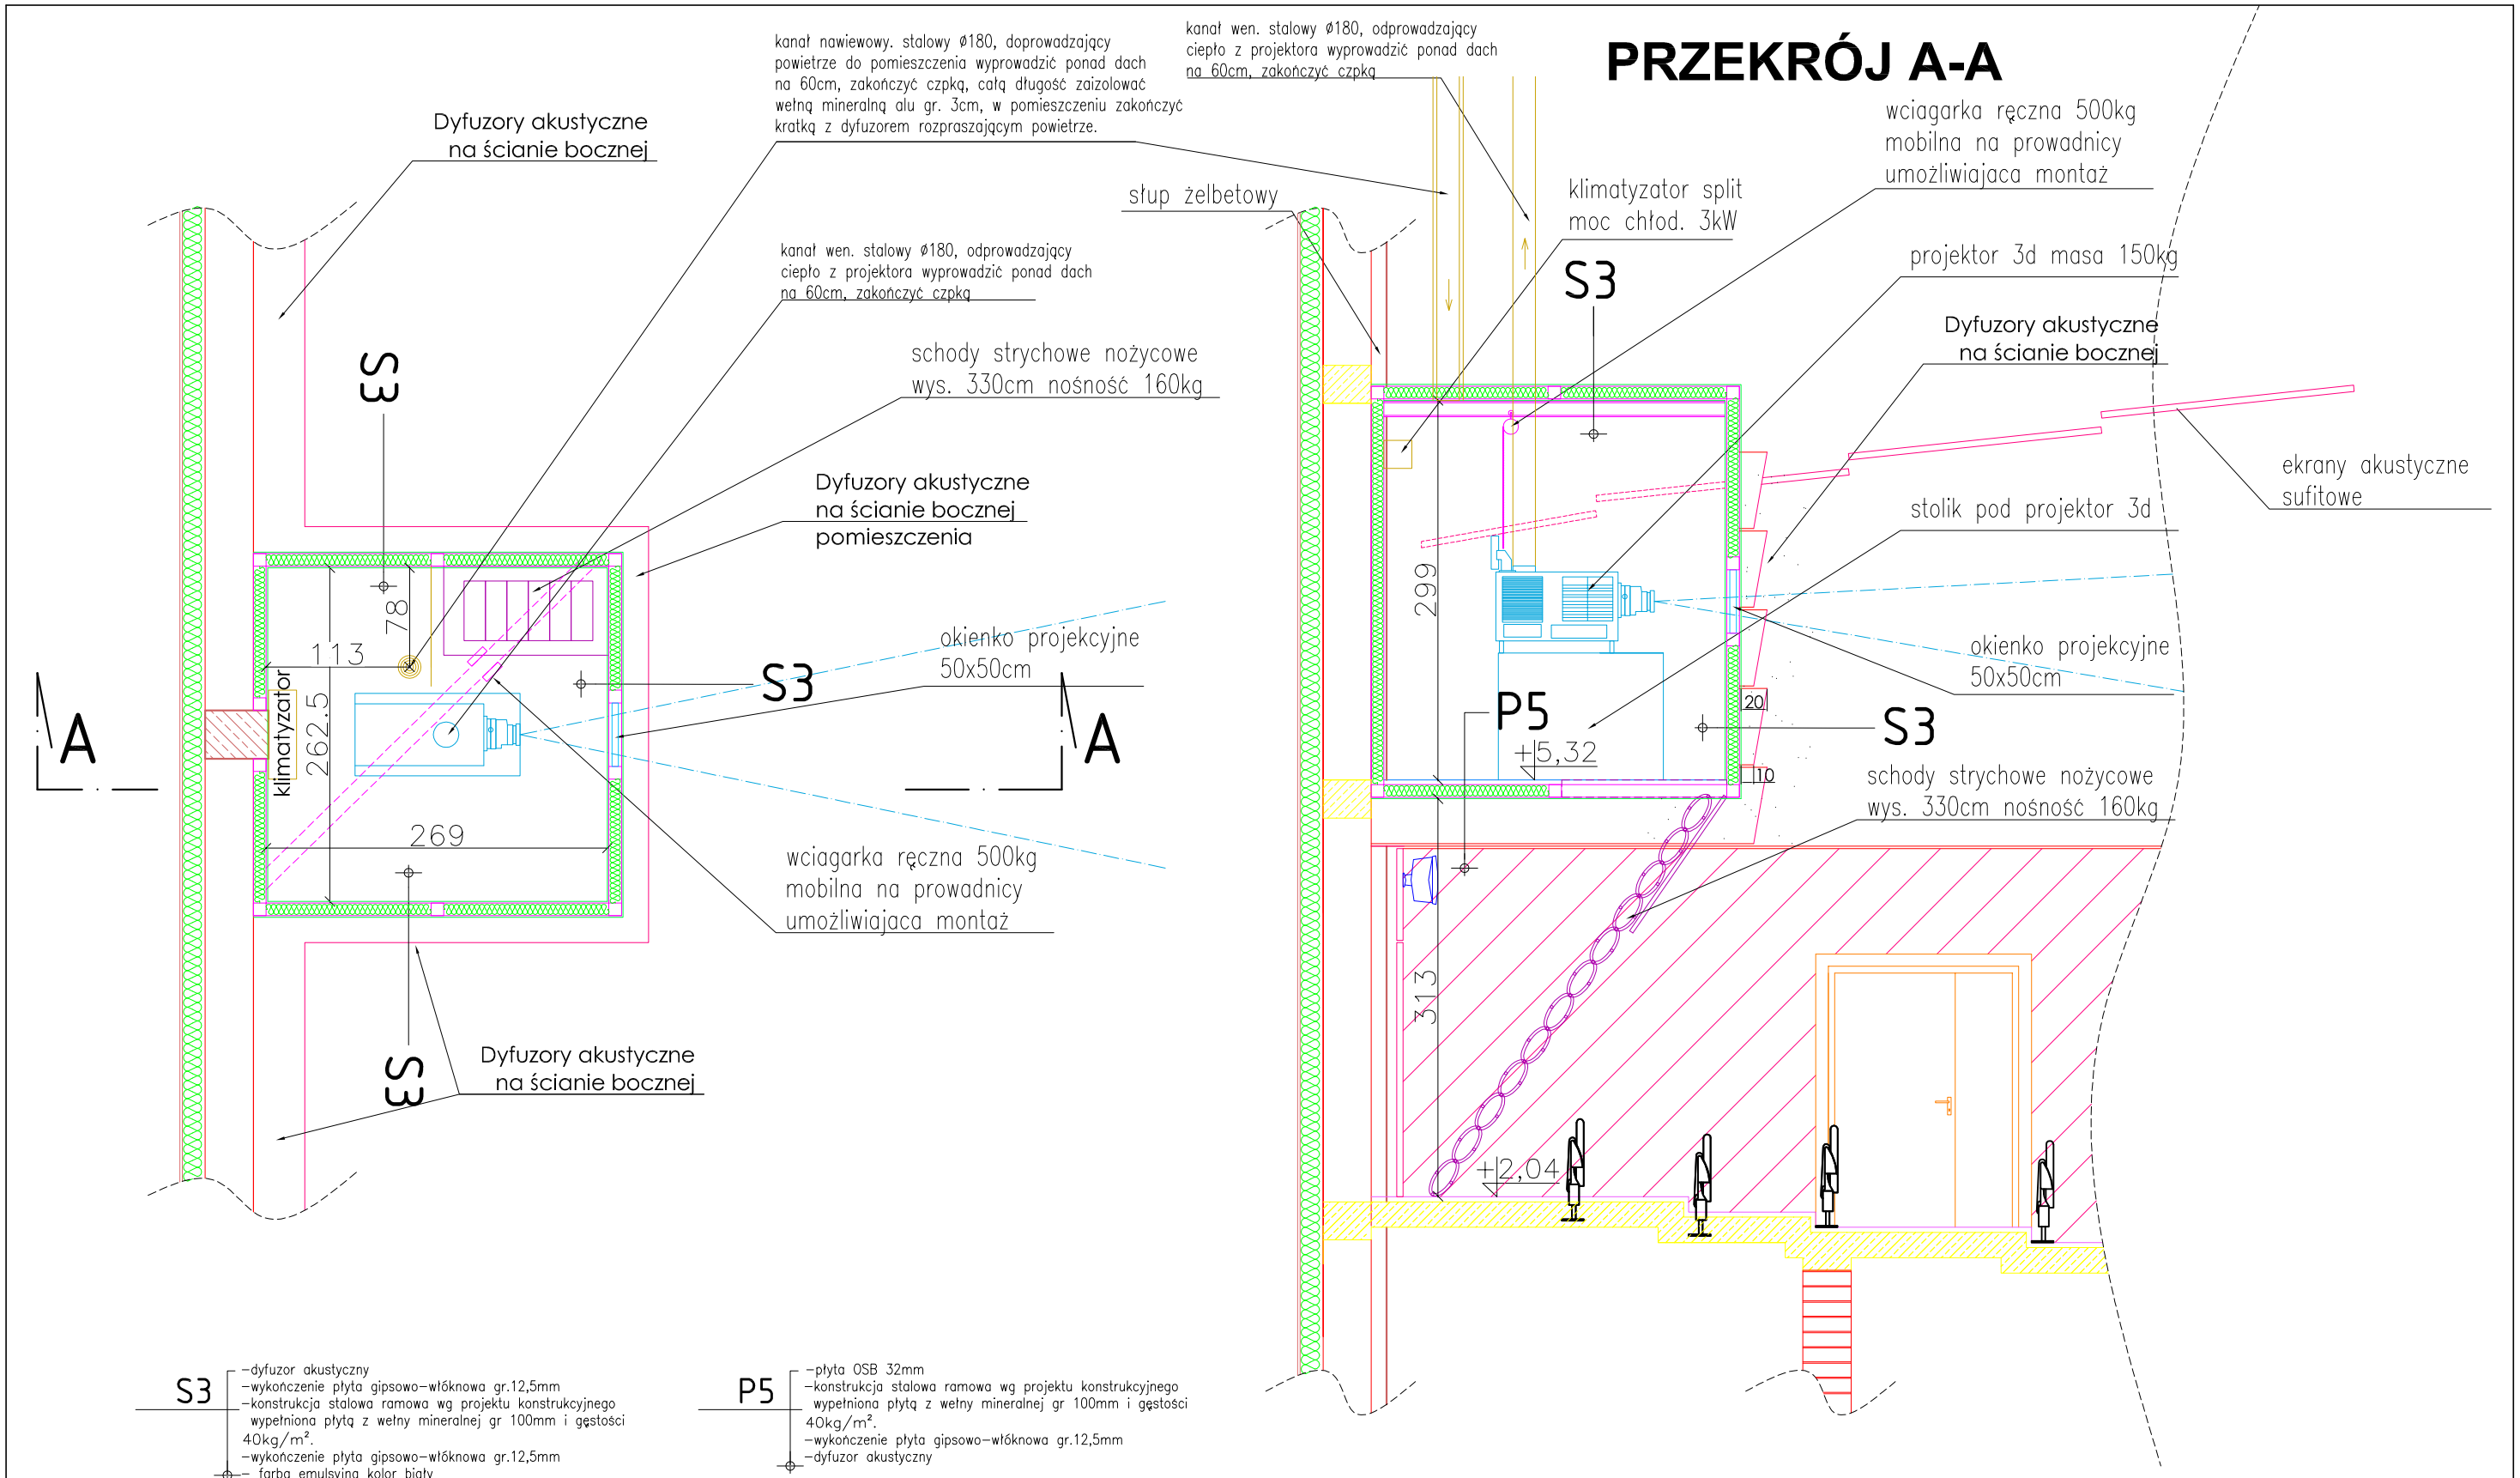

S3
- dyfuzor akustyczny
- wykończenie płyta gipsowo-włóknowa gr.12,5mm
- konstrukcja stalowa ramowa wg projektu konstrukcyjnego wypełniona płytą z wełny mineralnej gr 100mm i gęstości 40kg/m².
- wykończenie płyta gipsowo-włóknowa gr.12,5mm
- farba emulsyjna kolor biały

P5
- płyta OSB 32mm
- konstrukcja stalowa ramowa wg projektu konstrukcyjnego wypełniona płytą z wełny mineralnej gr 100mm i gęstości 40kg/m².
- wykończenie płyta gipsowo-włóknowa gr.12,5mm
- dyfuzor akustyczny

Inwestor:
POWIAT PRZASNYSKI
UL. ŚW. STANISŁWA KOSTKI 5
06-300 PRZASNYSZ

Temat projektu:
„PRZEBUDOWA Z ROZBUDOWĄ (MODERNIZACJA) BUDYNKU SZKOŁY ROLNICZEJ DLA POTRZEB SZKOŁY MUZYCZNEJ I STOPNIA W PRZASNYSZU"- PROJEKT POD NAZWĄ „WZMOCNIENIE POTENCJAŁU KULTURALNEGO POWIATU PRZASNYSKIEGO POPRZEZ DOSTOSOWANIE ISTNIEJĄCEGO OBIEKTU SZKOŁY ROLNICZEJ DO NOWYCH FUNKCJI KULTURALNYCH POWIATU, W TYM SZKOŁY MUZYCZNEJ I STOPNIA W PRZASNYSZU "

Nazwa rysunku:
POMIESZCZENIE PROJEKTORA 3d

Jednostka projektowa:
PROFIL STUDIO ARCHTEKTONICZNE REALIZACJA INWESTYCJI
44-100 Gliwice
ul. Lipowa 14

Projektował: mgr Inż. arch. Jolanta Nowak UPR. BUD 176/SWOKK/2013	Specjalność: Architektoniczna	Podpis:	Data: 09.2017
Sprawdził: mgr Inż. arch. BARBARA KAŹMIERCZAK-PIKOŃ UPR. BUD 114/02	Specjalność: Architektoniczna	Podpis:	
stadium PW	nr rys. A-35	Skala: 1:50	Rew.: 0