





F.04 - FASADA WSCHODNIA  
SKALA 1:50

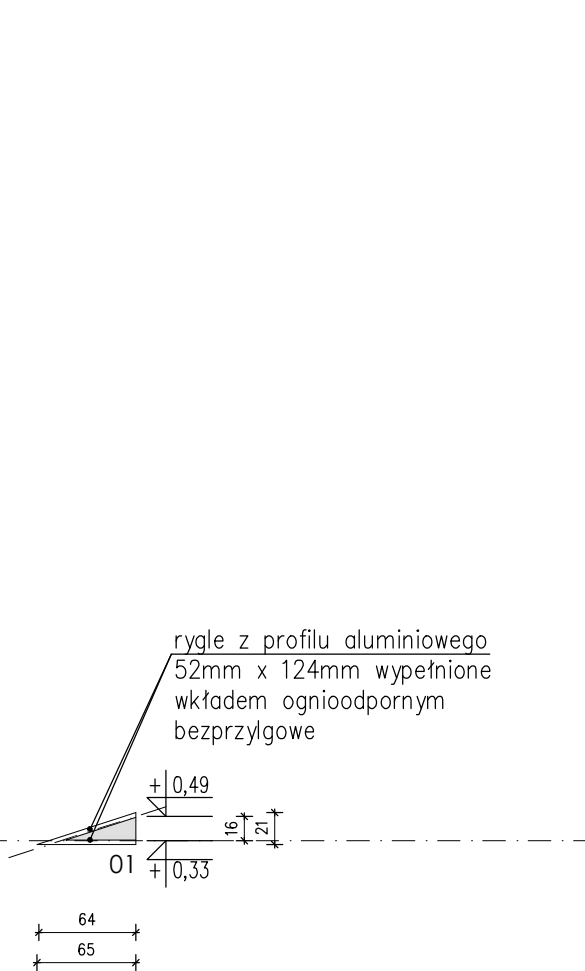


F.01' - FASADA PÓŁNOCNA'  
SKALA 1:50

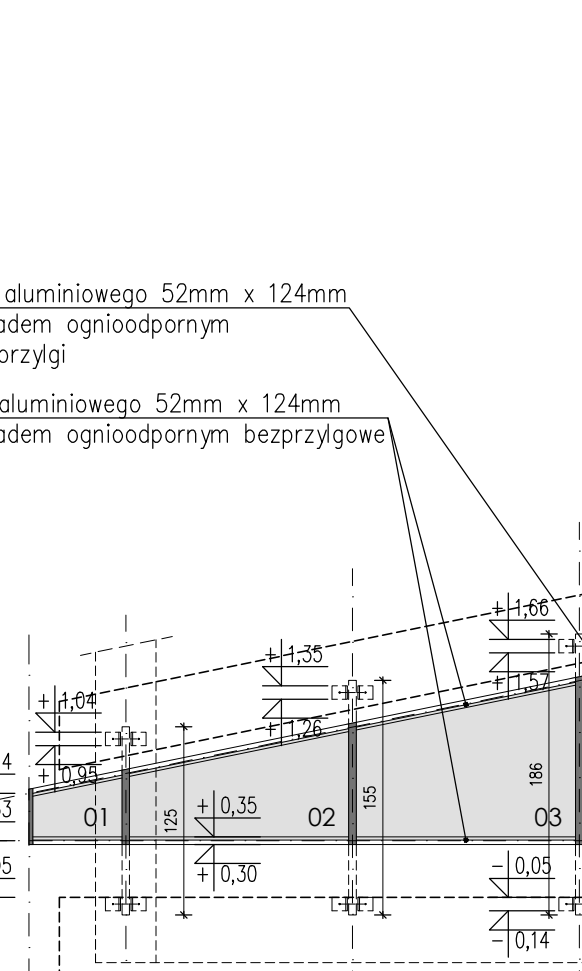


F.01 - FASADA PÓŁNOCNA  
SKALA 1:50

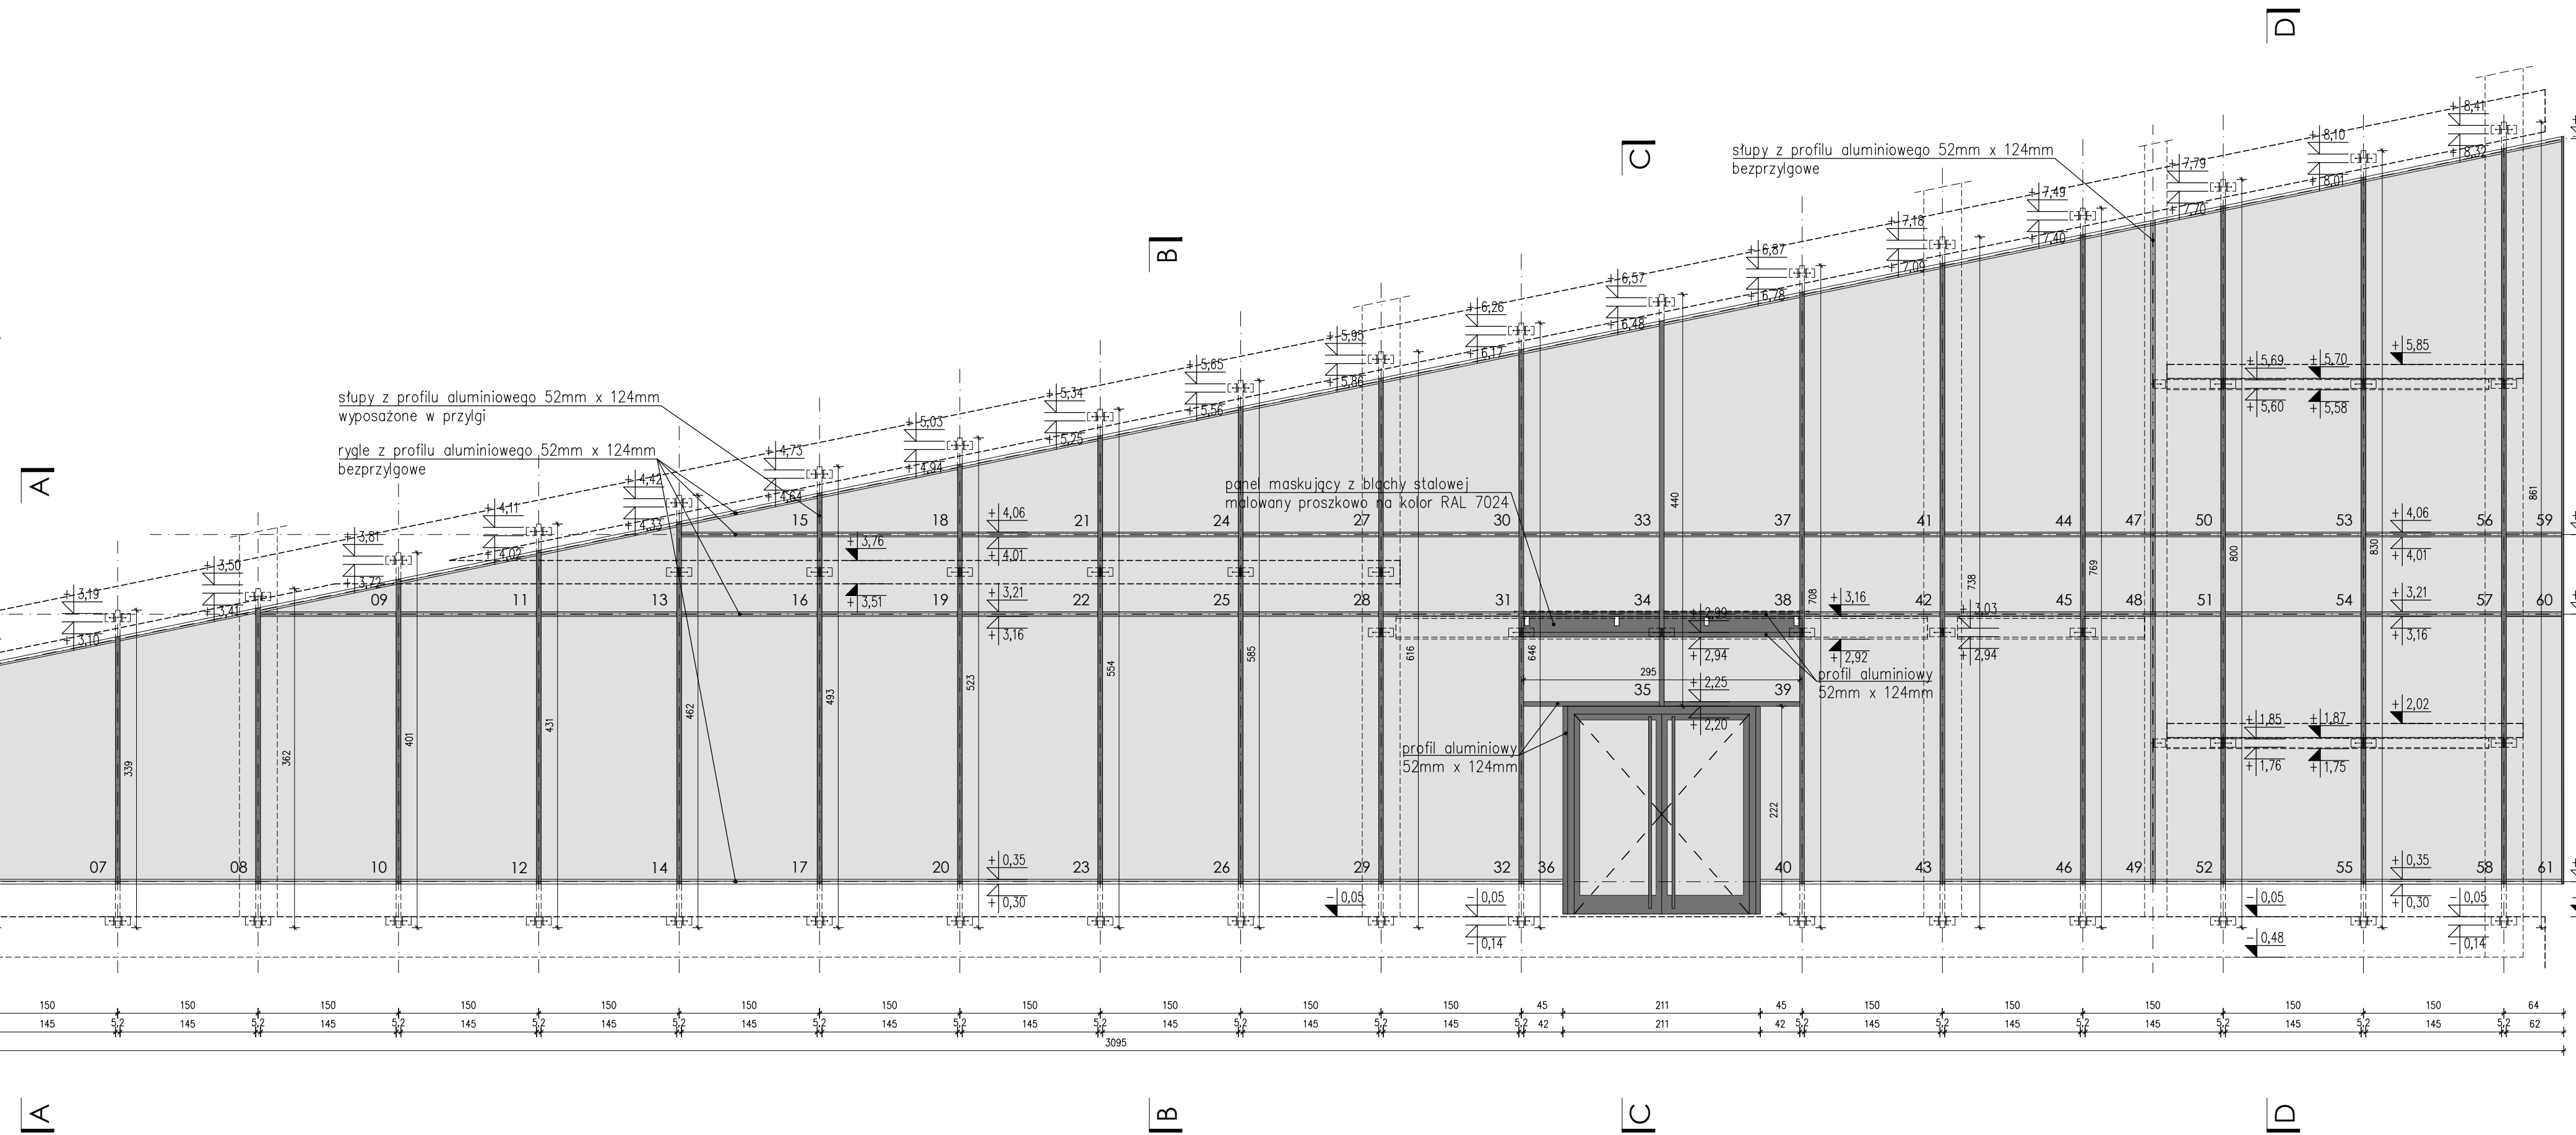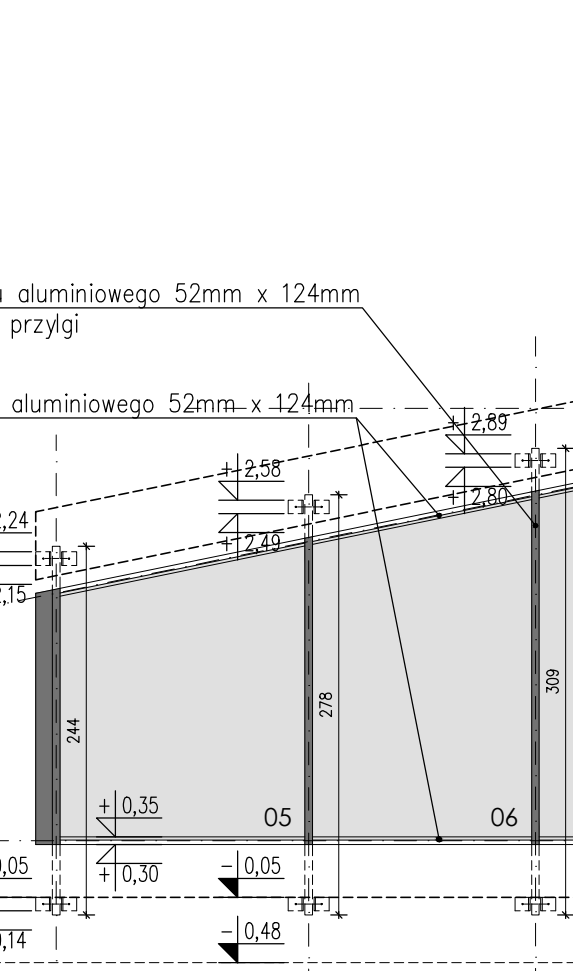


F.02 - FASADA ZACHODNIA  
SKALA 1:50

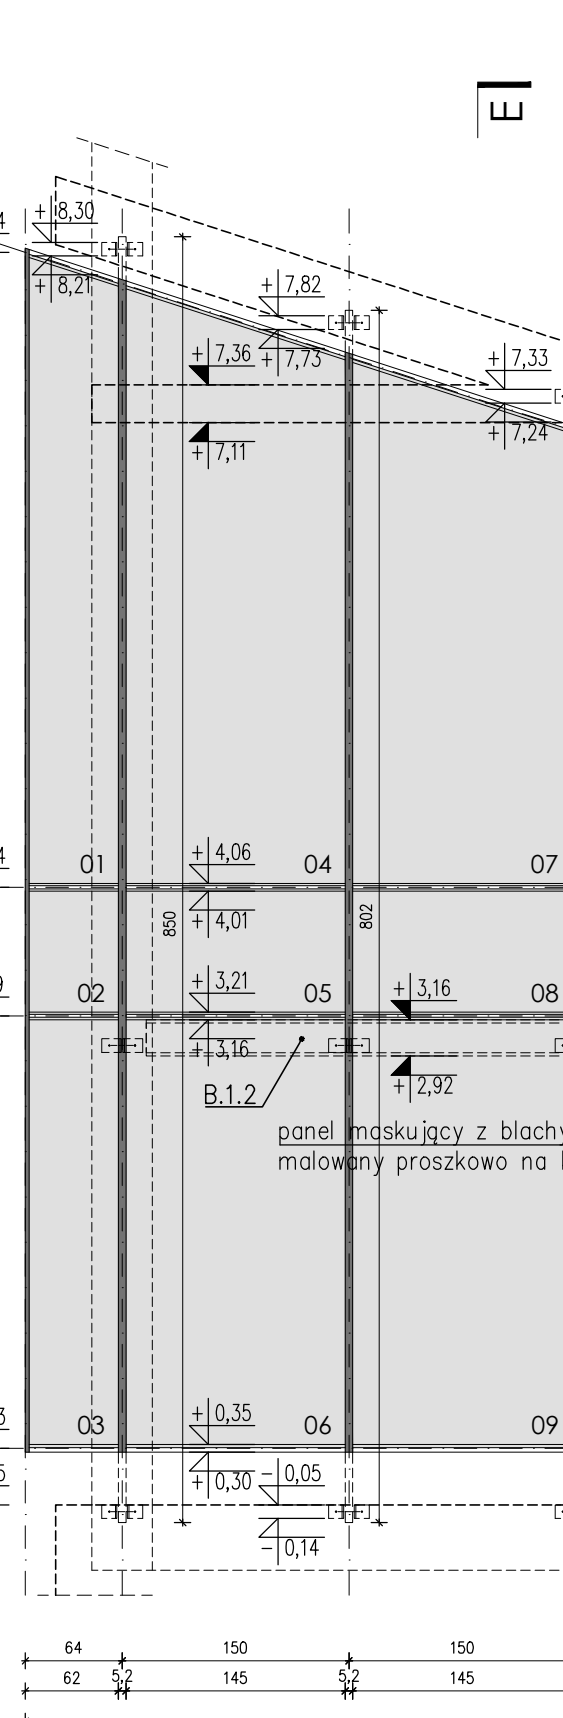


PRZEKRÓJ E-E

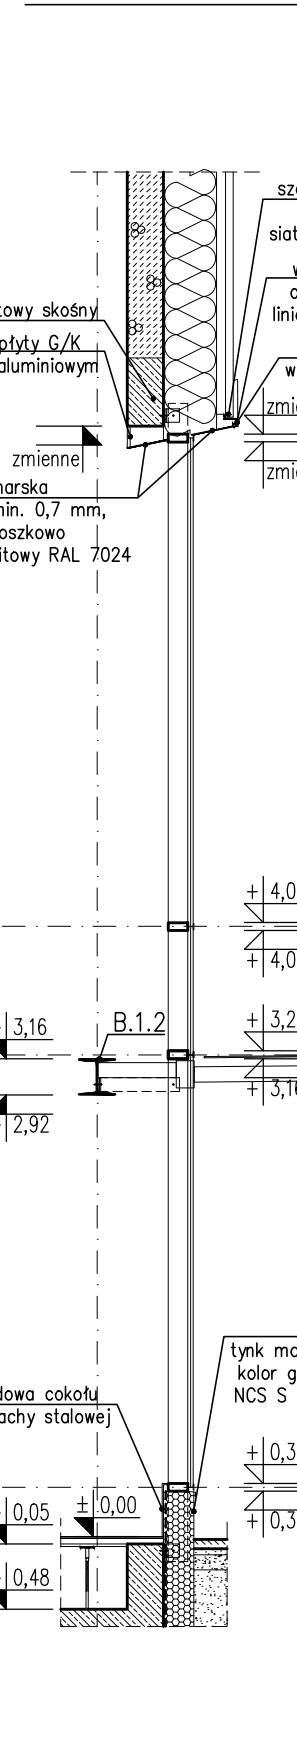


PRZEKRÓJ F-F

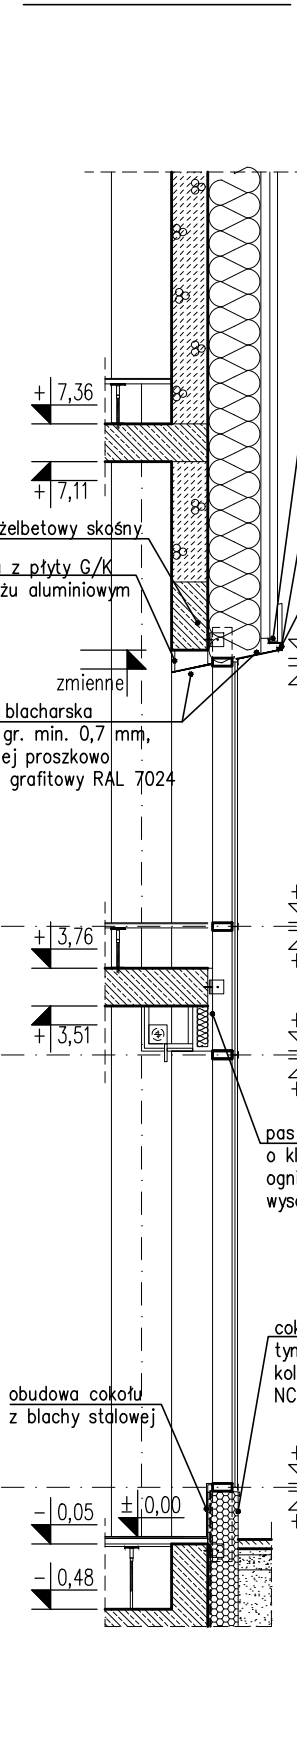


F.03 - FASADA POŁUDNIOWA  
SKALA 1:50

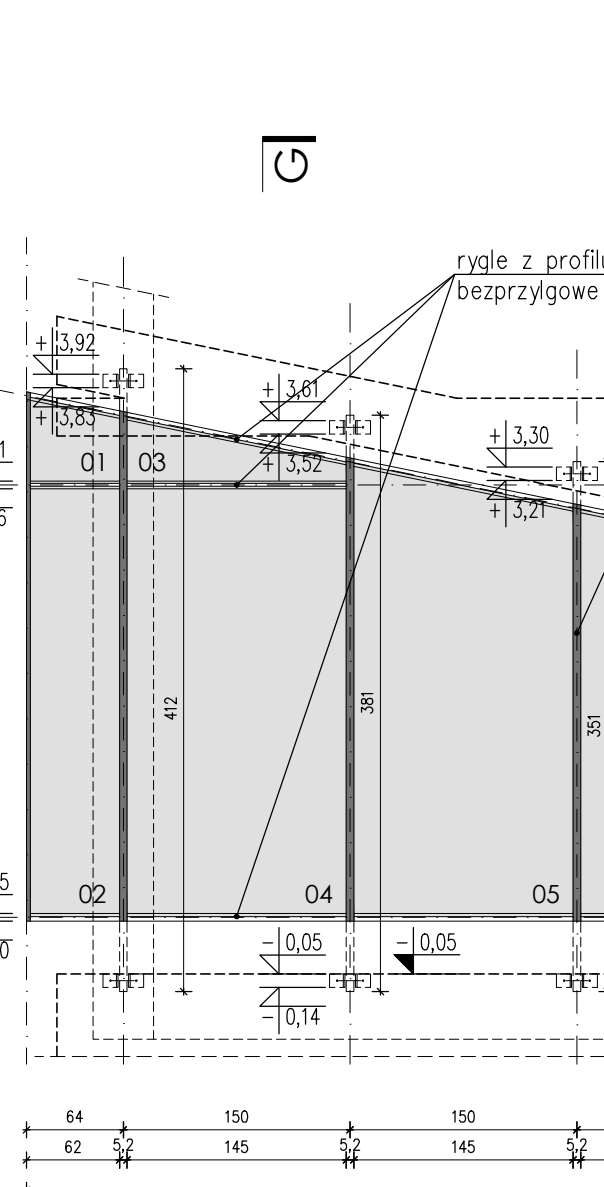


PRZEKRÓJ A-A

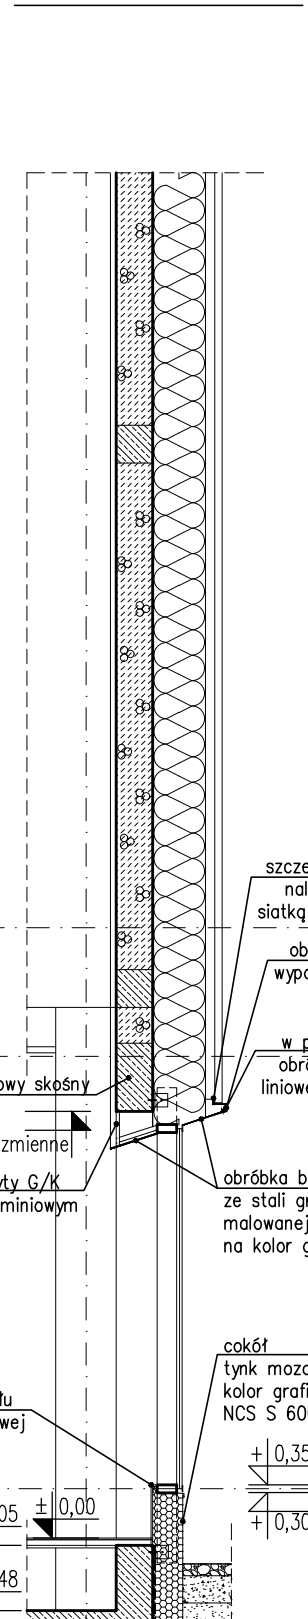


PRZEKRÓJ B-B

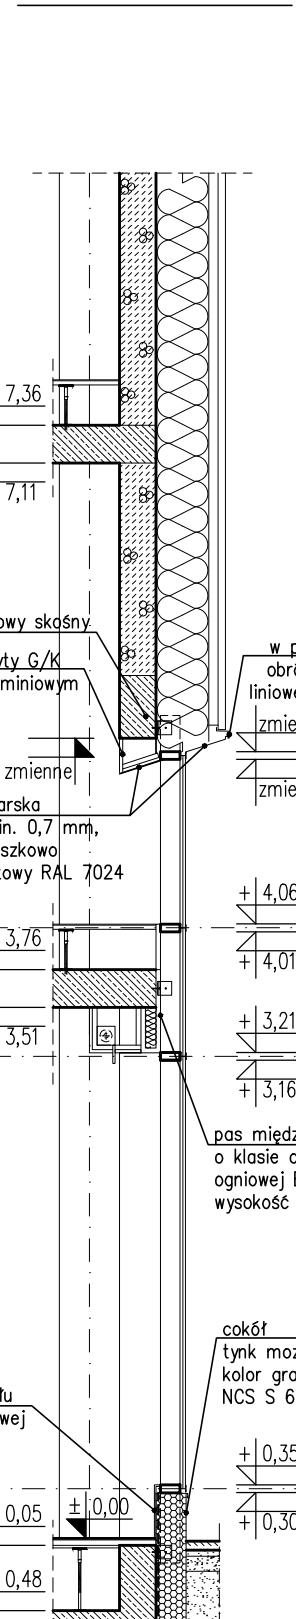

PRZEKRÓJ C-C

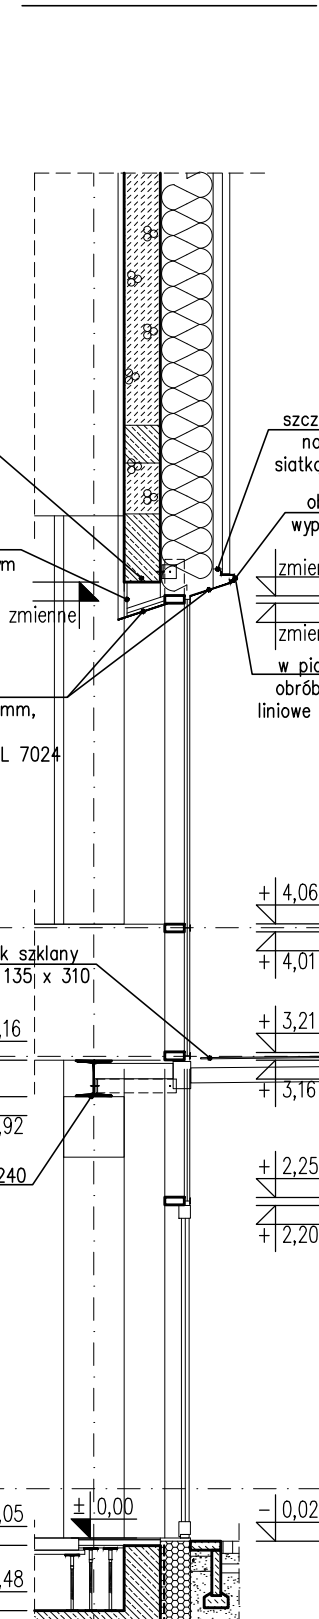

PRZEKRÓJ D-D

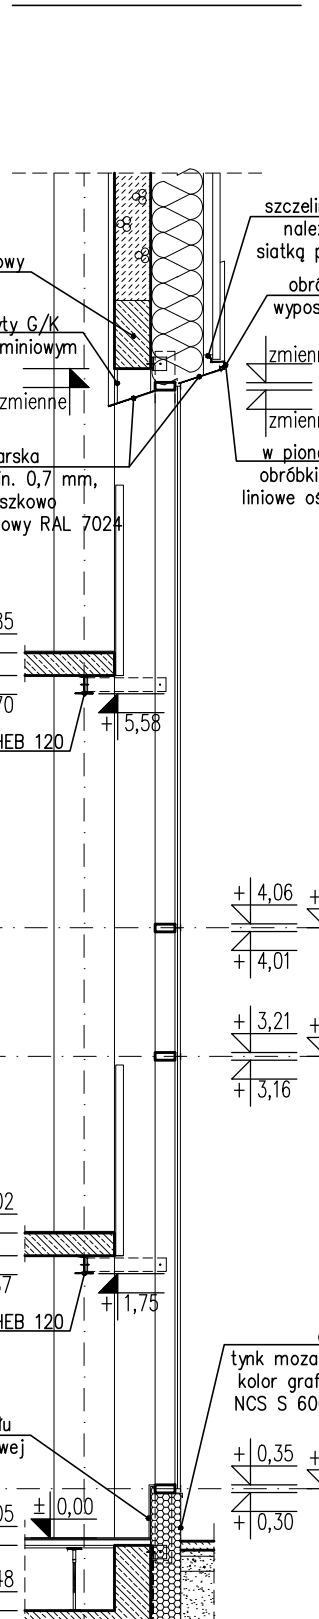

**UWAGI SZCZEGÓŁOWE:**

- wszystkie rozprawy łącznie z opisem i specyfikacją techniczną;
- laski aluminiowe systemowe - wszystkie połączenia profili systemowych, uszczelnienia, akcesoria, odwodnienie wykonać zgodnie z instrukcją warsztatową i montażową producenta;
- wszystkie wymiary oraz rzędnę należy przeliczyć i sprawdzić na budowie niezgodności wykluczyć z producentem;
- wymiary szklenia, słupów oraz nóg wymagających docieplenia sprawdzić na budowie;
- wykończenie otworów drzwiowych blachą stalową malowaną proszkowo na kolor grafitowy RAL 7024;
- wszystkie profile aluminiowe oraz obróbki blacharskie malowane proszkowo na kolor grafitowy RAL 7024.

## ZESTAWIENIE POWIERZCHNI SZKLENIA

| Typ   | Typ  |
|---|------|
| W budynku B - części rozbudowywanej zastosowano 2 typy szklenia:                                                                          |      |
| <b>Typ 1</b> - szyby dwukomorowe [szyba zewnętrzna i środkowa bezpieczna hartowana, szyba wewnętrzna bezpieczna laminowana w klasie P2A): |      |
| 6 mm szkło niskokolekcyjne 70/35 Pro T ESG                                                                                                | 8,8  |
| / 16 mm Argon + TGI ciepła ramka /   | / 12 |
| 6 mm szkło typu float Clear ESG   | 6    |
| / 16 mm Argon + TGI ciepła ramka /   | / 12 |
| 10,8 mm szkło bezpieczne laminowane Therm S3                                                                                              | 13   |

**TYP 2** - szyby dwukomorowe [szyba zewnętrzna bezpieczna laminowana, szyba środkowa bezpieczna hartowana, szyba wewnętrzna ognioochronna w klasie EI60]  
8,8 mm szkło bezpieczne laminowane Therm S3  
/ 12 mm Argon + TGI ciepła ramka /  
6 mm szkło niskoemisyjne S3 Pro T ESG  
/ 12 mm Argon + TGI ciepła ramka /  
23 mm szkło ognioochronne 60-101

| Ozn. szklenia | Typ szklenia | Powierzchnia        |
|---------------|--------------|---------------------|
| 01            | TYP 2        | 0,03 m <sup>2</sup> |
| razem:        |              | 0,03 m <sup>2</sup> |

| Ozn. szklenia | Typ szklenia | Powierzchnia |
|---------------|--------------|--------------|
| 01            | TYP 2        | 0,22 m²      |
| 02            | TYP 2        | 0,85 m²      |
| 03            | TYP 2        | 1,30 m²      |
| 04            | TYP 2        | 0,39 m²      |
| razem:        |              | 2,76 m²      |

| Ozn. szklenia | Typ szklenia | Powierzchnia        |
|---------------|--------------|---------------------|
| 05            | TYP I        | 2,94 m <sup>2</sup> |
| 06            | TYP I        | 3,12 m <sup>2</sup> |
| 07            | TYP I        | 3,57 m <sup>2</sup> |
| 08            | TYP I        | 4,02 m <sup>2</sup> |
| 09            | TYP I        | 0,25 m <sup>2</sup> |
| 10            | TYP I        | 4,19 m <sup>2</sup> |
| 11            | TYP I        | 0,70 m <sup>2</sup> |
| 12            | TYP I        | 4,19 m <sup>2</sup> |
| 13            | TYP I        | 1,16 m <sup>2</sup> |
| 14            | TYP I        | 4,19 m <sup>2</sup> |
| 15            | TYP I        | 0,36 m <sup>2</sup> |
| 16            | TYP I        | 1,22 m <sup>2</sup> |

| Ozn. szklenia | Typ szklenia | Powierzchnia        |
|---------------|--------------|---------------------|
| 35            | TYP 1        | 1,06 m <sup>2</sup> |
| 36            | TYP 1        | 0,84 m <sup>2</sup> |

|    |       |         |
|----|-------|---------|
| 37 | TYP 1 | 3,53 m² |
| 38 | TYP 1 | 1,22 m² |
| 39 | TYP 1 | 1,06 m² |
| 40 | TYP 1 | 0,84 m² |
| 41 | TYP 1 | 3,98 m² |
| 42 | TYP 1 | 1,22 m² |
| 43 | TYP 1 | 1,10 m² |

|    |       |                     |
|----|-------|---------------------|
| 44 | TYP 1 | 4.44 m <sup>2</sup> |
| 45 | TYP 1 | 1.22 m <sup>2</sup> |
| 46 | TYP 1 | 4.19 m <sup>2</sup> |
| 47 | TYP 1 | 2.35 m <sup>2</sup> |
| 48 | TYP 1 | 0.60 m <sup>2</sup> |
| 49 | TYP 1 | 2.07 m <sup>2</sup> |
| 50 | TYP 1 | 2.46 m <sup>2</sup> |
| 51 | TYP 1 | 0.60 m <sup>2</sup> |
| 52 | TYP 1 | 2.07 m <sup>2</sup> |
| 53 | TYP 1 | 5.34 m <sup>2</sup> |
| 54 | TYP 1 | 1.22 m <sup>2</sup> |
| 55 | TYP 1 | 4.19 m <sup>2</sup> |
| 56 | TYP 1 | 5.80 m <sup>2</sup> |

| Ozn. szklenia | Typ szklenia | Powierzchnia        |
|---------------|--------------|---------------------|
| 11            | TYP 1        | 1,07 m <sup>2</sup> |
| 12            | TYP 1        | 3,67 m <sup>2</sup> |

|    |       |                     |
|----|-------|---------------------|
| 13 | TYP I | 3,34 m <sup>2</sup> |
| 14 | TYP I | 1,19 m <sup>2</sup> |
| 15 | TYP I | 1,15 m <sup>2</sup> |
| 16 | TYP I | 0,56 m <sup>2</sup> |
| 17 | TYP I | 0,23 m <sup>2</sup> |
| 18 | TYP I | 0,78 m <sup>2</sup> |
| 19 | TYP I | 0,40 m <sup>2</sup> |

|    |       |         |
|----|-------|---------|
| 20 | TYP I | 1,17 m² |
| 21 | TYP I | 4,00 m² |
| 22 | TYP I | 1,91 m² |
| 23 | TYP I | 1,22 m² |
| 24 | TYP I | 4,19 m² |
| 25 | TYP I | 1,19 m² |
| 26 | TYP I | 1,22 m² |
| 27 | TYP I | 4,19 m² |
| 28 | TYP I | 0,47 m² |
| 29 | TYP I | 1,22 m² |
| 30 | TYP I | 4,19 m² |
| 31 | TYP I | 0,51 m² |
| 32 | TYP I | 1,75 m² |

PRZEKRÓJ G-G



|    |       |         |
|----|-------|---------|
| 17 | TYP 1 | 4,19 m² |
| 18 | TYP 1 | 0,81 m² |
| 19 | TYP 1 | 1,22 m² |
| 20 | TYP 1 | 4,19 m² |
| 21 | TYP 1 | 1,26 m² |
| 22 | TYP 1 | 1,22 m² |

|    |       |         |
|----|-------|---------|
| 23 | TYP 1 | 4,19 m³ |
| 24 | TYP 1 | 1,71 m³ |
| 25 | TYP 1 | 1,22 m³ |
| 26 | TYP 1 | 4,19 m³ |
| 27 | TYP 1 | 2,17 m³ |
| 28 | TYP 1 | 1,22 m³ |
| 29 | TYP 1 | 4,19 m³ |
| 30 | TYP 1 | 2,62 m³ |
| 31 | TYP 1 | 1,22 m³ |
| 32 | TYP 1 | 4,19 m³ |
| 33 | TYP 1 | 3,08 m³ |
| 34 | TYP 1 | 1,22 m³ |

|        |       |                       |
|--------|-------|-----------------------|
| 58     | TYP 1 | 4,19 m <sup>2</sup>   |
| 59     | TYP 1 | 2,56 m <sup>2</sup>   |
| 60     | TYP 1 | 0,51 m <sup>2</sup>   |
| 61     | TYP 1 | 1,75 m <sup>2</sup>   |
| razem: |       | 138,74 m <sup>2</sup> |

| F.02 - FASADA ZACHODNIA |              |              |
|-------------------------|--------------|--------------|
| Ozn. szklenia           | Typ szklenia | Powierzchnia |
| 01                      | TYP 1        | 2,51 m²      |
| 02                      | TYP 1        | 0,51 m²      |
| 03                      | TYP 1        | 1,68 m²      |
| 04                      | TYP 1        | 5,51 m²      |
| 05                      | TYP 1        | 1,22 m²      |
| 06                      | TYP 1        | 4,19 m²      |
| 07                      | TYP 1        | 4,79 m²      |
| 08                      | TYP 1        | 1,22 m²      |
| 09                      | TYP 1        | 4,19 m²      |
| 10                      | TYP 1        | 3,60 m²      |

| Ozn. szklenia | Typ szklenia | Powierzchnia        |
|---------------|--------------|---------------------|
| 01            | TYP I        | 0,31 m <sup>2</sup> |
| 02            | TYP I        | 1,75 m <sup>2</sup> |
| 03            | TYP I        | 0,49 m <sup>2</sup> |

|               |       |                  |
|---------------|-------|------------------|
| 04            | TYP I | 4,19 m²          |
| 05            | TYP I | 4,19 m²          |
| 06            | TYP I | 3,74 m²          |
| 07            | TYP I | 3,29 m²          |
| 08            | TYP I | 2,83 m²          |
| 09            | TYP I | 2,38 m²          |
| 10            | TYP I | 1,93 m²          |
| 11            | TYP I | 1,47 m²          |
| 12            | TYP I | 1,02 m²          |
| 13            | TYP I | 0,70 m²          |
| razem:        |       | 28,29 m²         |
| <b>RAZEM:</b> |       | <b>240,95 m²</b> |