


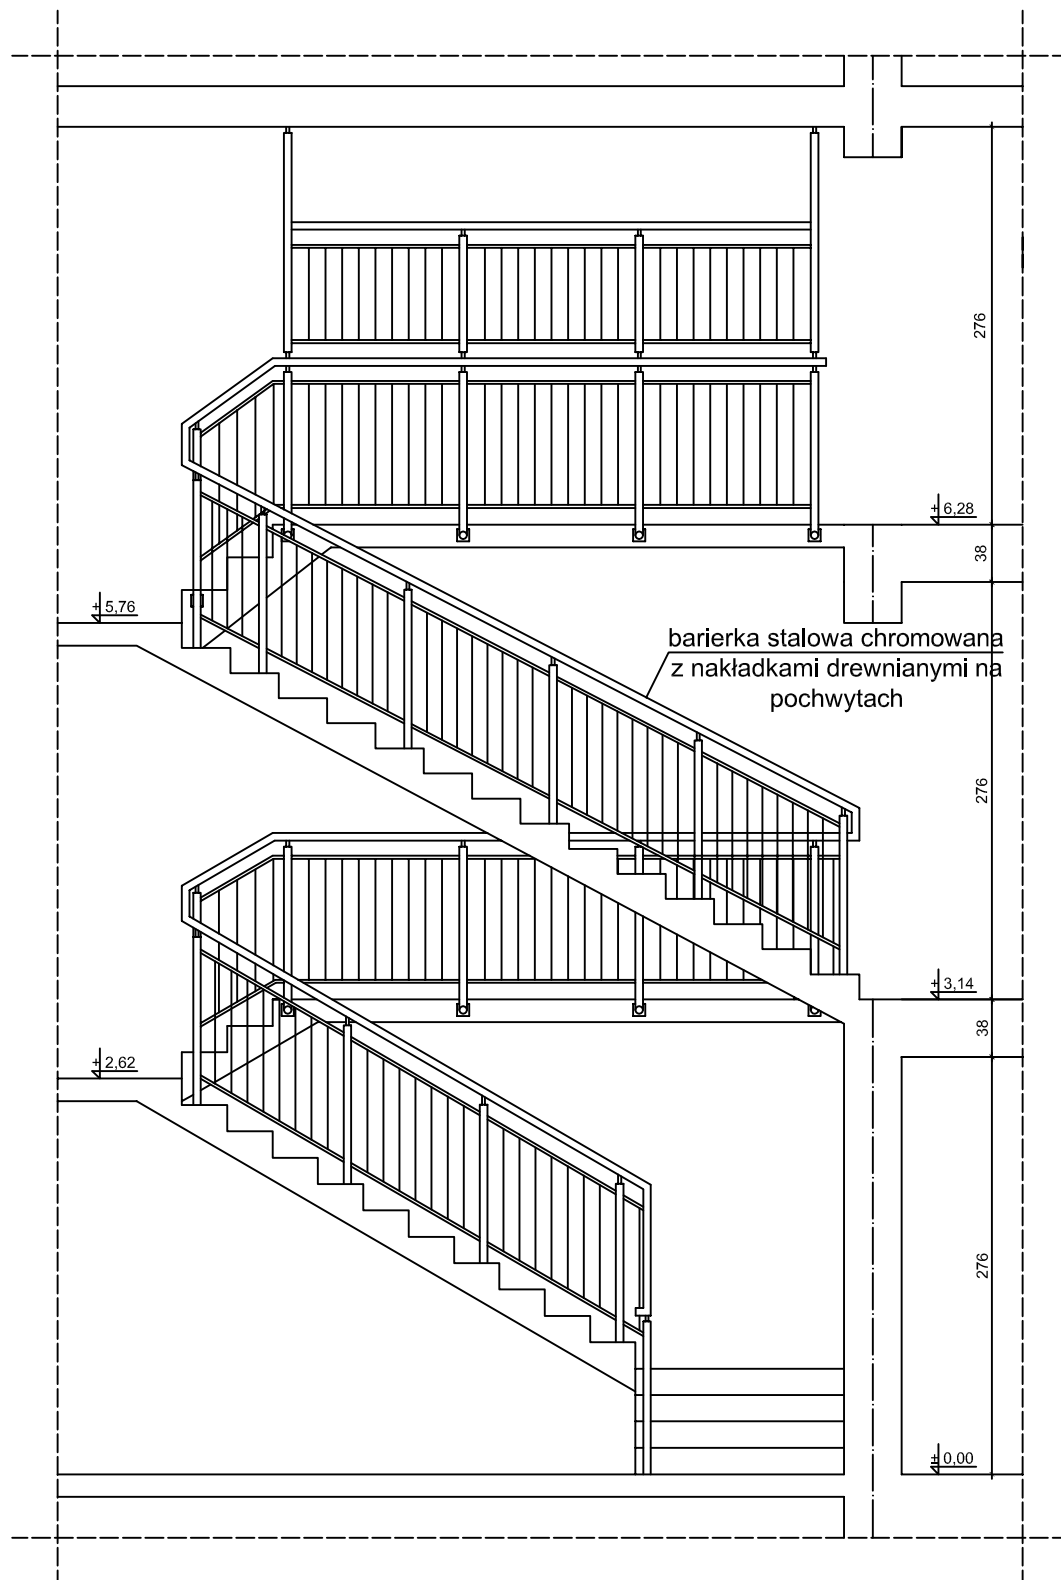

Pochwyty $\varnothing 50\text{mm}$ chromowane z drewnianymi nakładkami
 Słupki $\varnothing 50\text{mm}$ chromowane
 Elementy wypełnienia poziome $\varnothing 20\text{mm}$ chromowane
 Elementy wypełnienia pionowe $\varnothing 12\text{mm}$ chromowane
 Mocowanie do półek na I i II piętrze do stopnic na parterze

BPI SZCZYTNO Biuro Projektowo Inwestycyjne Adam Wardęcki 06-330 CHORZELE ul. Padlewskiego 31 tel./fax 89 623 18 61		Mazowieckie Centrum Sportów Zimowych "Kompleks Przasnysz". Zadanie I - Remont internatu Zespołu Szkół Ponadgimnazjalnych w Przasnyszu przy ul. Mazowieckiej 25		Nr rys. A-6
		Przedmiot rysunku: Balustrada - główna klatka schodowa		skala: 1:50
		Inwestor: Powiat Przasnyski, 06-300 Przasnysz, ul. Św. St. Kostki 5		data: 04.03.2014
Stanowisko	Imię i nazwisko		numer uprawnień	podpis
Właściciel/projektant	mgr inż. Adam Wardęcki		WAM/0046/PWOS/06	
Asystent projektanta	mgr inż. Kamil Kiryjewski		WAM/0092/OWOK/10	