


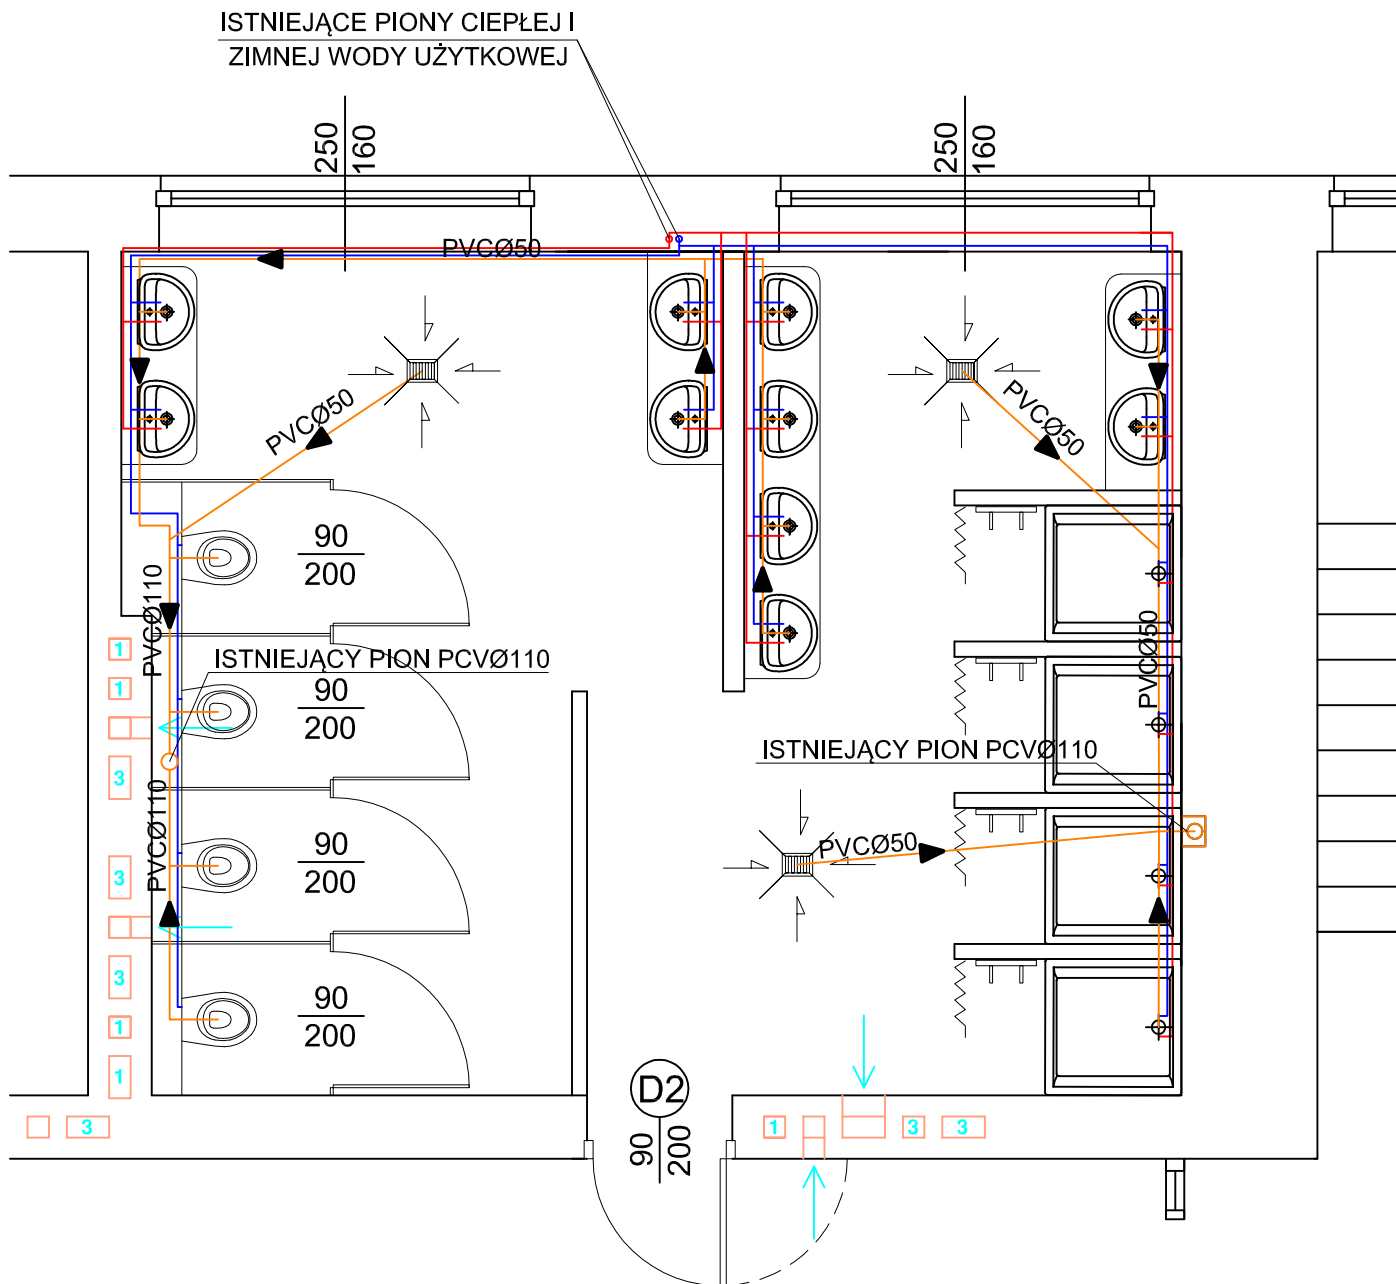

OZNACZENIA:

- PP20 - zimna woda użytkowa
- PP20 - ciepła woda użytkowa
- PVC50/110 - kanalizacja sanitarna

BPI SZCZYTNO Biuro Projektowo Inwestycyjne Adam Wardecki 06-330 CHORZELE ul. Padlewskiego 31 tel./fax 89 623 18 61		Mazowieckie Centrum Sportów Zimowych "Kompleks Przasnysz". Zadanie I - Remont internatu Zespołu Szkół Ponadgimnazjalnych w Przasnyszu przy ul. Mazowieckiej 25		Nr rys. A-7
		Przedmiot rysunku: Sanitariat - I piętro, pom. 2.16		skala: 1:50
		Inwestor: Powiat Przasnyski, 06-300 Przasnysz, ul. Św. St. Kostki 5		data: 04.03.2014
Stanowisko	Imię i nazwisko	numer uprawnień	podpis	
Właściciel/projektant	mgr inż. Adam Wardecki	WAM/0046/PWOS/06		
Asystent projektanta	mgr inż. Kamil Kiryjewski	WAM/0092/OWOK/10		