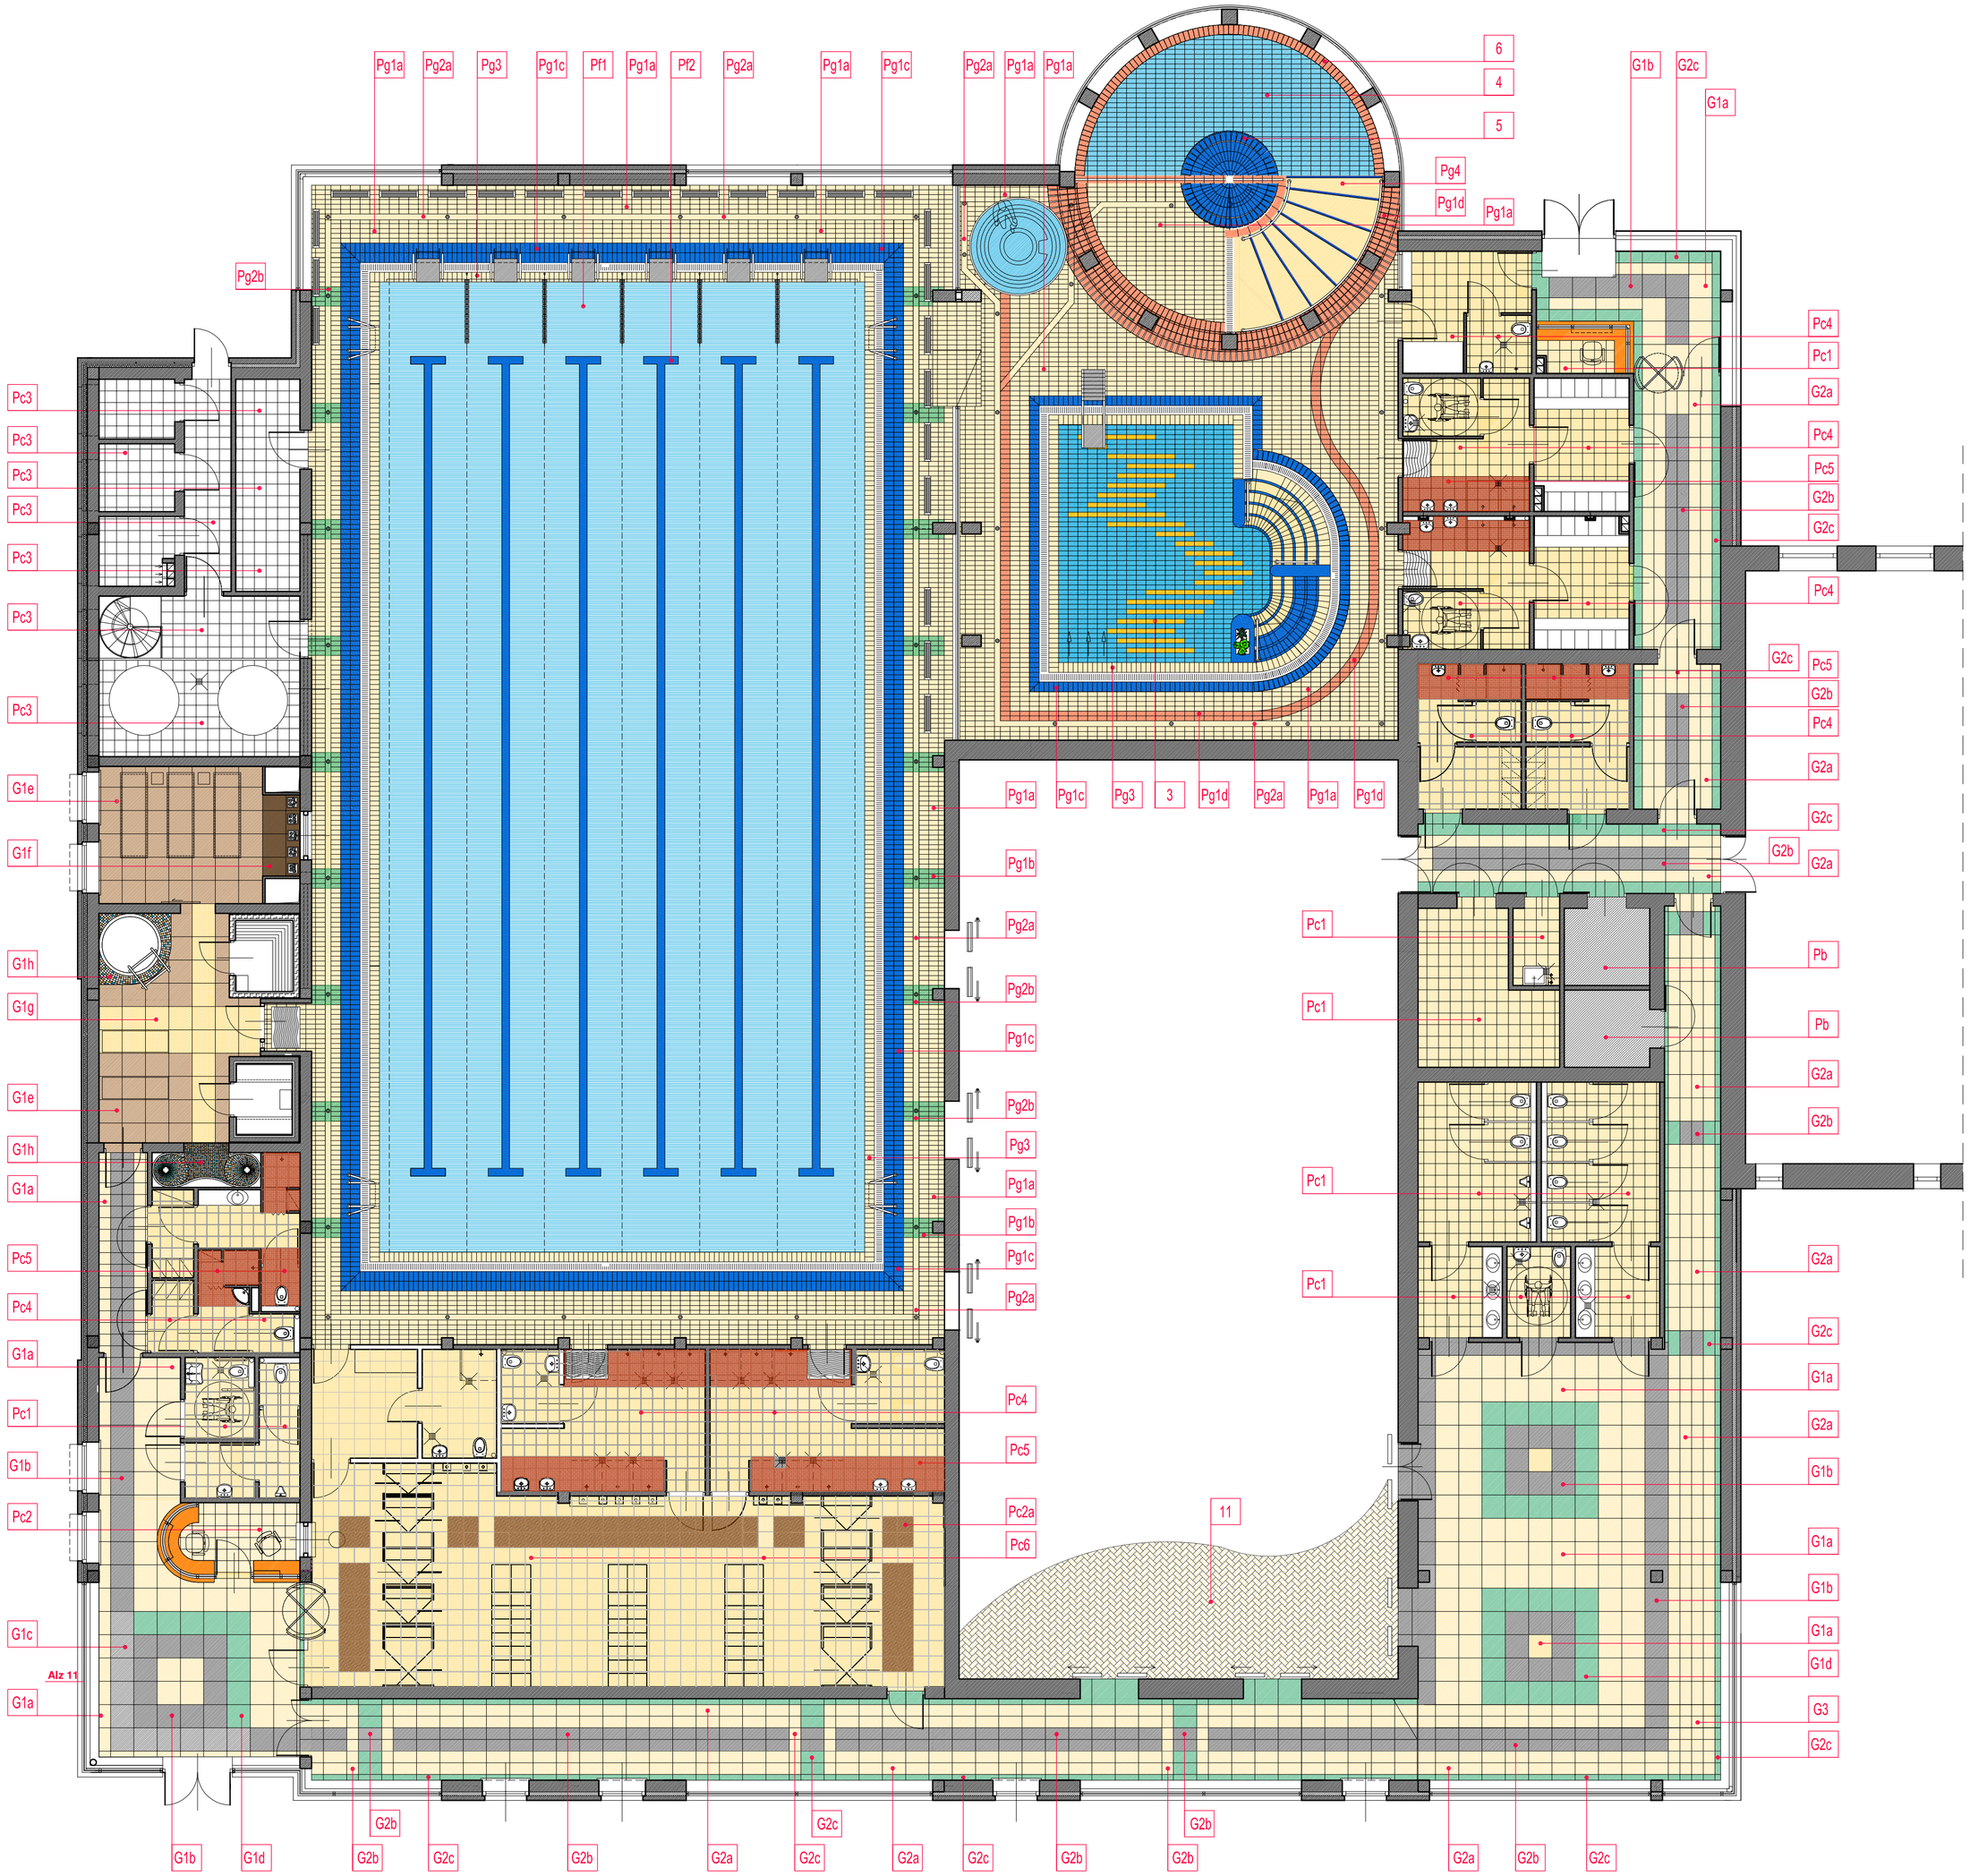

LEGENDA

GRESY

G1a	Płytki gresowe CASALGRANDE PADANA kol. Meteor Perla wym. 60x60cm antyposlizgowe
G1b	Płytki gresowe CASALGRANDE PADANA kol. Meteor Nero wym. 60x60cm antyposlizgowe
G1c	Płytki gresowe CASALGRANDE PADANA kol. Meteor Grigio wym. 60x60cm antyposlizgowe
G1d	Płytki gresowe CASALGRANDE PADANA kol. Meteor Verde wym. 60x60cm antyposlizgowe
G1e	Płytki gresowe CASALGRANDE PADANA kol. Meteor Beige wym. 60x60cm antyposlizgowe
G1f	Płytki gresowe CASALGRANDE PADANA kol. Meteor Brown wym. 60x60cm antyposlizgowe
G1g	Płytki gresowe CASALGRANDE PADANA kol. Meteor Perla "Lapatta" wym. 30x30cm antyposlizgowe
G1h	Płytki gresowe CASALGRANDE PADANA kol.mosaico mix F wym. 30x30cm antyposlizgowe
G2a	Płytki gresowe CASALGRANDE PADANA kol. Meteor Perla wym. 30x60cm antyposlizgowe
G2b	Płytki gresowe CASALGRANDE PADANA kol. Meteor Nero wym. 30x60cm antyposlizgowe
G2c	Płytki gresowe CASALGRANDE PADANA kol. Meteor Verde wym. 30x60cm antyposlizgowe
G3	Płytki gresowe CASALGRANDE PADANA kol. Meteor Perla wym. 30x30cm antyposlizgowe

GRESY – BASEN

Pg1a	Płytki gresowe CASALGRANDE PADANA–GRES kol. Avorio 011 Pinhead C serie Elementi wym. 12,5x25cm, klasa antyposlizgowości "C"
Pg1b	Płytki gresowe CASALGRANDE PADANA–GRES kol. Pino 051 Pinhead C serie Elementi wym. 12,5x25cm, klasa antyposlizgowości "C"
Pg1c	Płytki gresowe CASALGRANDE PADANA–GRES kol. Mare 021 Pinhead C serie Elementi wym. 12,5x25cm, klasa antyposlizgowości "C"
Pg1d	Płytki gresowe CASALGRANDE PADANA–GRES kol. Pietra 040 Pinhead C serie Elementi wym. 12,5x25cm, klasa antyposlizgowości "C"
Pg2a	Płytki gresowe CASALGRANDE PADANA–GRES kol. Avorio 011 Canalette CN2 wym. 15x25cm, klasa antyposlizgowości "C"
Pg2b	Płytki gresowe CASALGRANDE PADANA–GRES kol. Pino 051 Canalette CN2 wym. 15x25cm, klasa antyposlizgowości "C"
Pg3	Płytki gresowe CASALGRANDE PADANA–GRES kol. Avorio 011 Pinmead C serie Elementi wym. 12,5x25cm, klasa antyposlizgowości "C"
3	Płytki gresowe CASALGRANDE PADANA kol. DUNE 300 serie LANDSCAPE wym. 12,5x25cm
4	Płytki gresowe CASALGRANDE PADANA kol. BALTIC 201 serie LANDSCAPE wym. 12,5x25cm
5	Płytki gresowe CASALGRANDE PADANA kol. OCEAN 202 serie LANDSCAPE wym. 12,5x25cm
6	Płytki gresowe CASALGRANDE PADANA kol. SUNSET 400 serie LANDSCAPE wym. 12,5x25cm
Pg4	Płytki gresowe CASALGRANDE PADANA kol. BEACH 101 serie LANDSCAPE

PŁYTI CERAMICZNE

Pc1	Płytki ceramiczne OPOCZNO np. Gres Saturn Piasek wym. 30x30cm
Pc2	Płytki gresowe OPOCZNO np. Gres Moderno Krem wym. 40x40cm
Pc2a	Płytki gresowe OPOCZNO np. Gres Moderno Braz wym. 40x40cm
Pc3	Płytki gresowe OPOCZNO kol. biały wym. 30x30cm
Pc4	Płytki gresowe OPOCZNO np. GRES HYPERION H4 BEŻ wym. 30x30cm klasa poślizgowości (R9)
Pc5	Płytki gresowe OPOCZNO np. GRES HYPERION H6 TERAKOTA wym. 30x30cm klasa poślizgowości (R11)
Pc6	Płyty 40x40cm płyty gresowe np.Gres Moderno Krem

FOLIA

Pf1	Folia basenowa systemu MYRTHA kol. ciemnoniebieski antyposlizgowa
Pf2	Folia basenowa systemu MYRTHA kol. granatowy antyposlizgowa

WYKŁADZINY PCV

Pv	Posadzka gumowa np.RAMFLEX MONDO (lub równowazna, po której mozna chodzić tyzwami) kol. G-07

INNE POSADZKI

11	Wymiana istniejącego parkietu
Pb	Beton utwardzony

RZUT PARTERU

SKALA 1:100

ARCHITEKTONICZNE PRZEDSIĘBIORSTWO USŁUGOWO - HANDLOWE BUDOWNICTWA
AUTORSKA PRACOWNIA PROJEKTOWA – 31-072 KRAKÓW UL. WIELOPOLE 18b TEL. 422-55-70, 422-54-37

INWESTOR	POWIAT PRZASNYSKI UL. ŚW. ST. KOSTKI 5 06-300 PRZASNYSZ		
OBIEKT	KRYTA PŁYWALNIA Z ZAPLECZEM, BASEN REKREACYJNY Z ZAPLECZEM SOCJALNO-SZATNIOWYM WRAZ Z ZAGOSPODAROWANIEM TERENU I INSTALACJAMI ZEWNĘTRZNYMI NA TERENIE ZAMKNIĘTA-KOMPLEKS OKRĘŻELE NA DZIAŁCE NR EWID. 1080/3 I 1080/4 PRZY UL. SZKOLNEJ W GRODZISKACH		
TREŚĆ RYSUNKU	POSADZKI Rzut parteru		

	FUNKCJA	NAZWISKO	NR UPRAW.	PODPIS	
Gen.projektant	mgr inż.	J.MARCZAK	97 / 65		
Projektował	mgr inż.arch.	J.GULEWICZ	WPOIA 028/2004		
Opracował	mgr inż.arch.	A.KARDUBSKA			
		M. GAŹKA			
Sprawdził	mgr inż.arch.	W. ŻEBRODA	WPOIA 018/2003		
Branża	ARCHITEKTURA WNĘTRZ				
Stadium	PROJEKT WYKONAWCZY		Skala	Nr rysunku	
Nr proj.	CRV/99/10		1:100	AWb-01	
Data	WRZESIEŃ 2010				