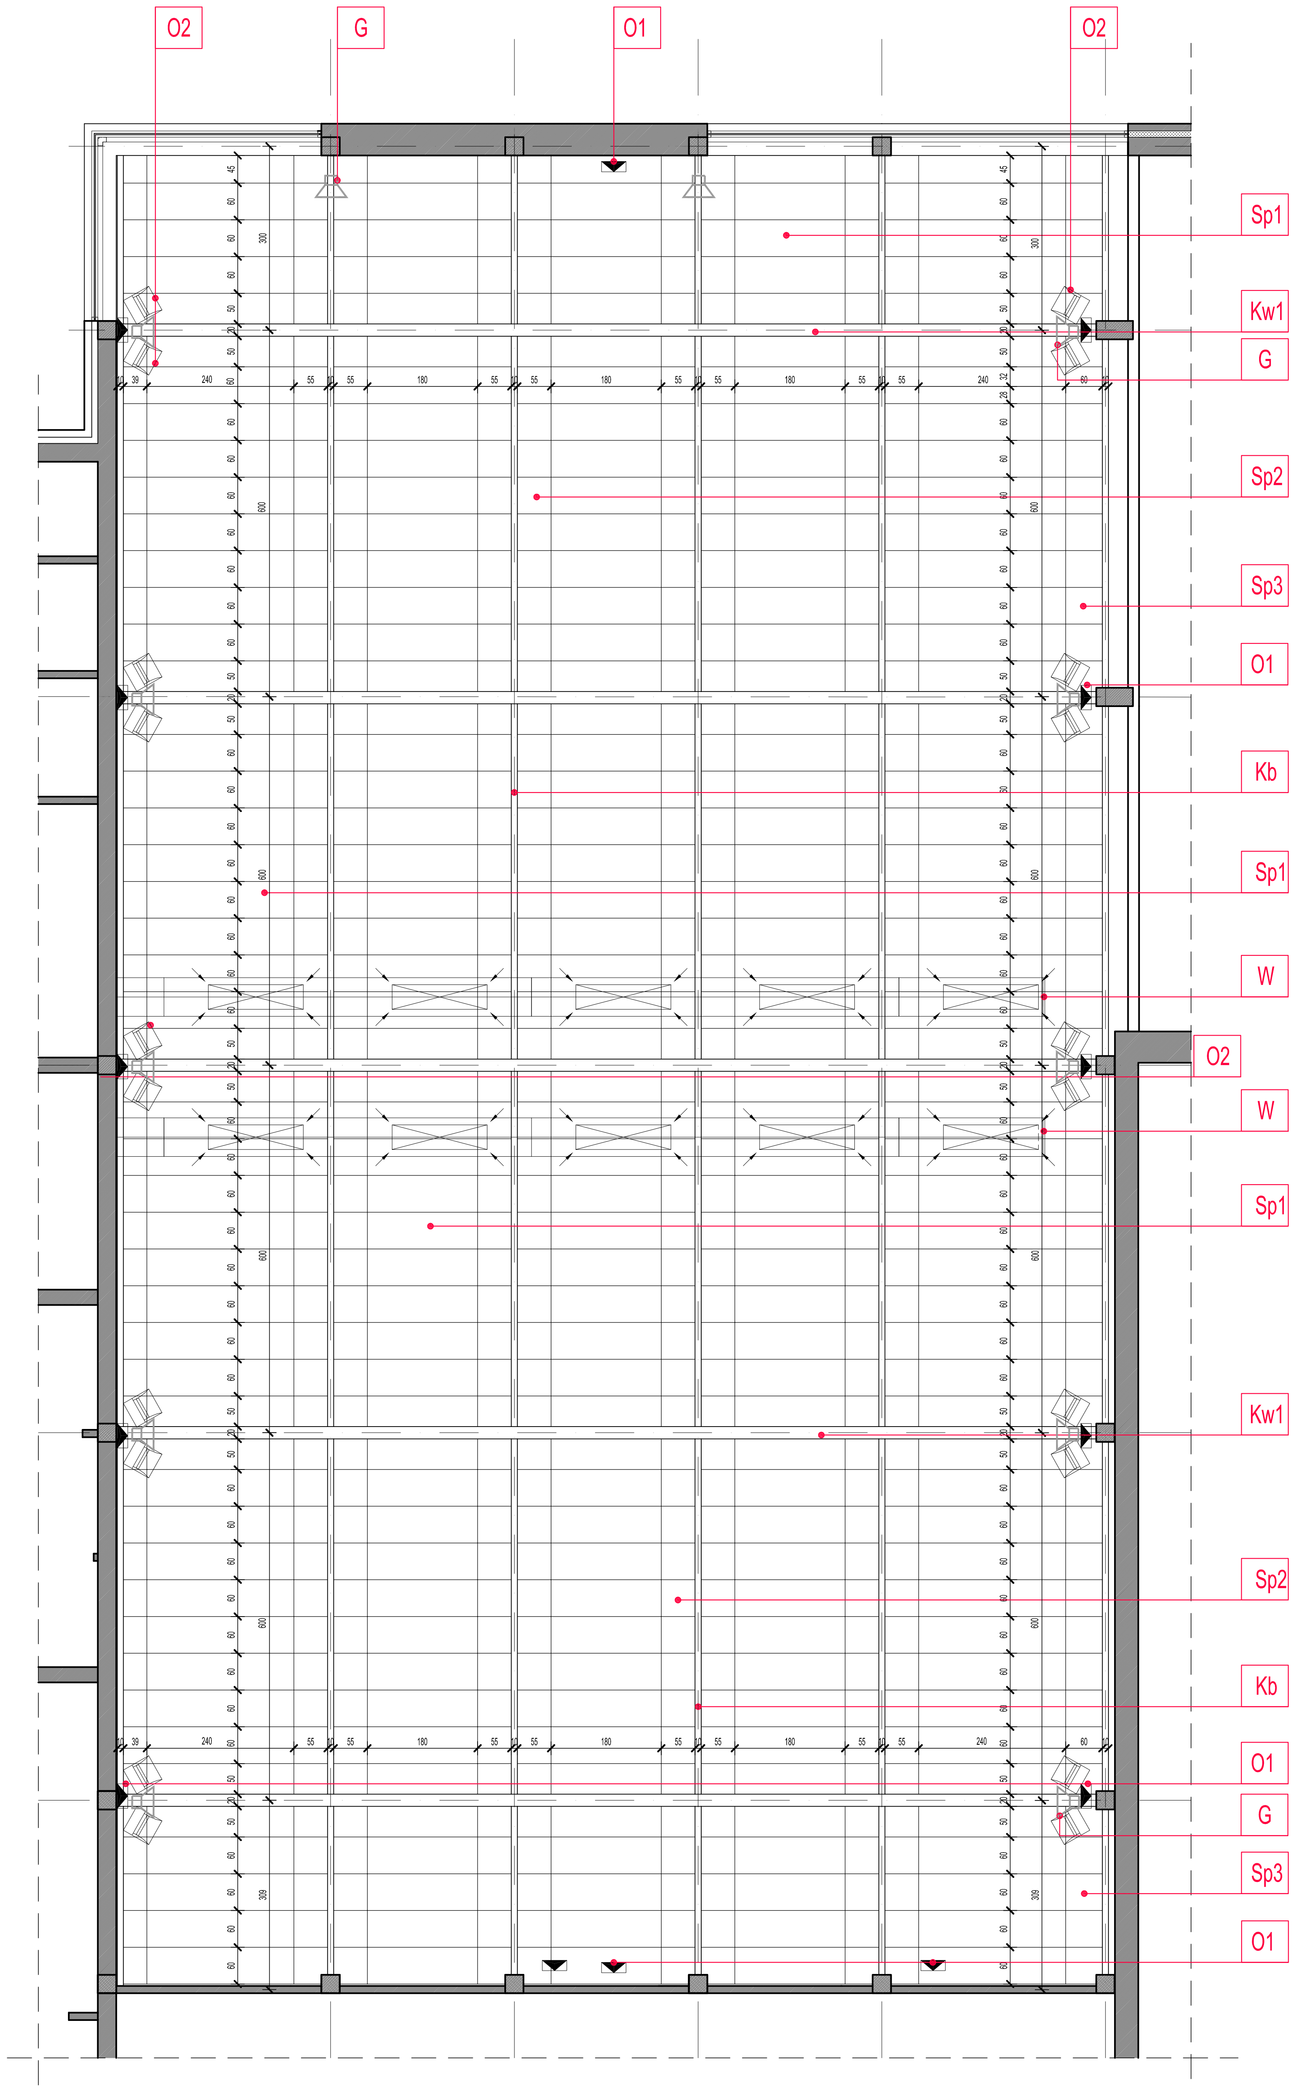

RZUT SUFITU PODWIESZONEGO

SKALA 1:50

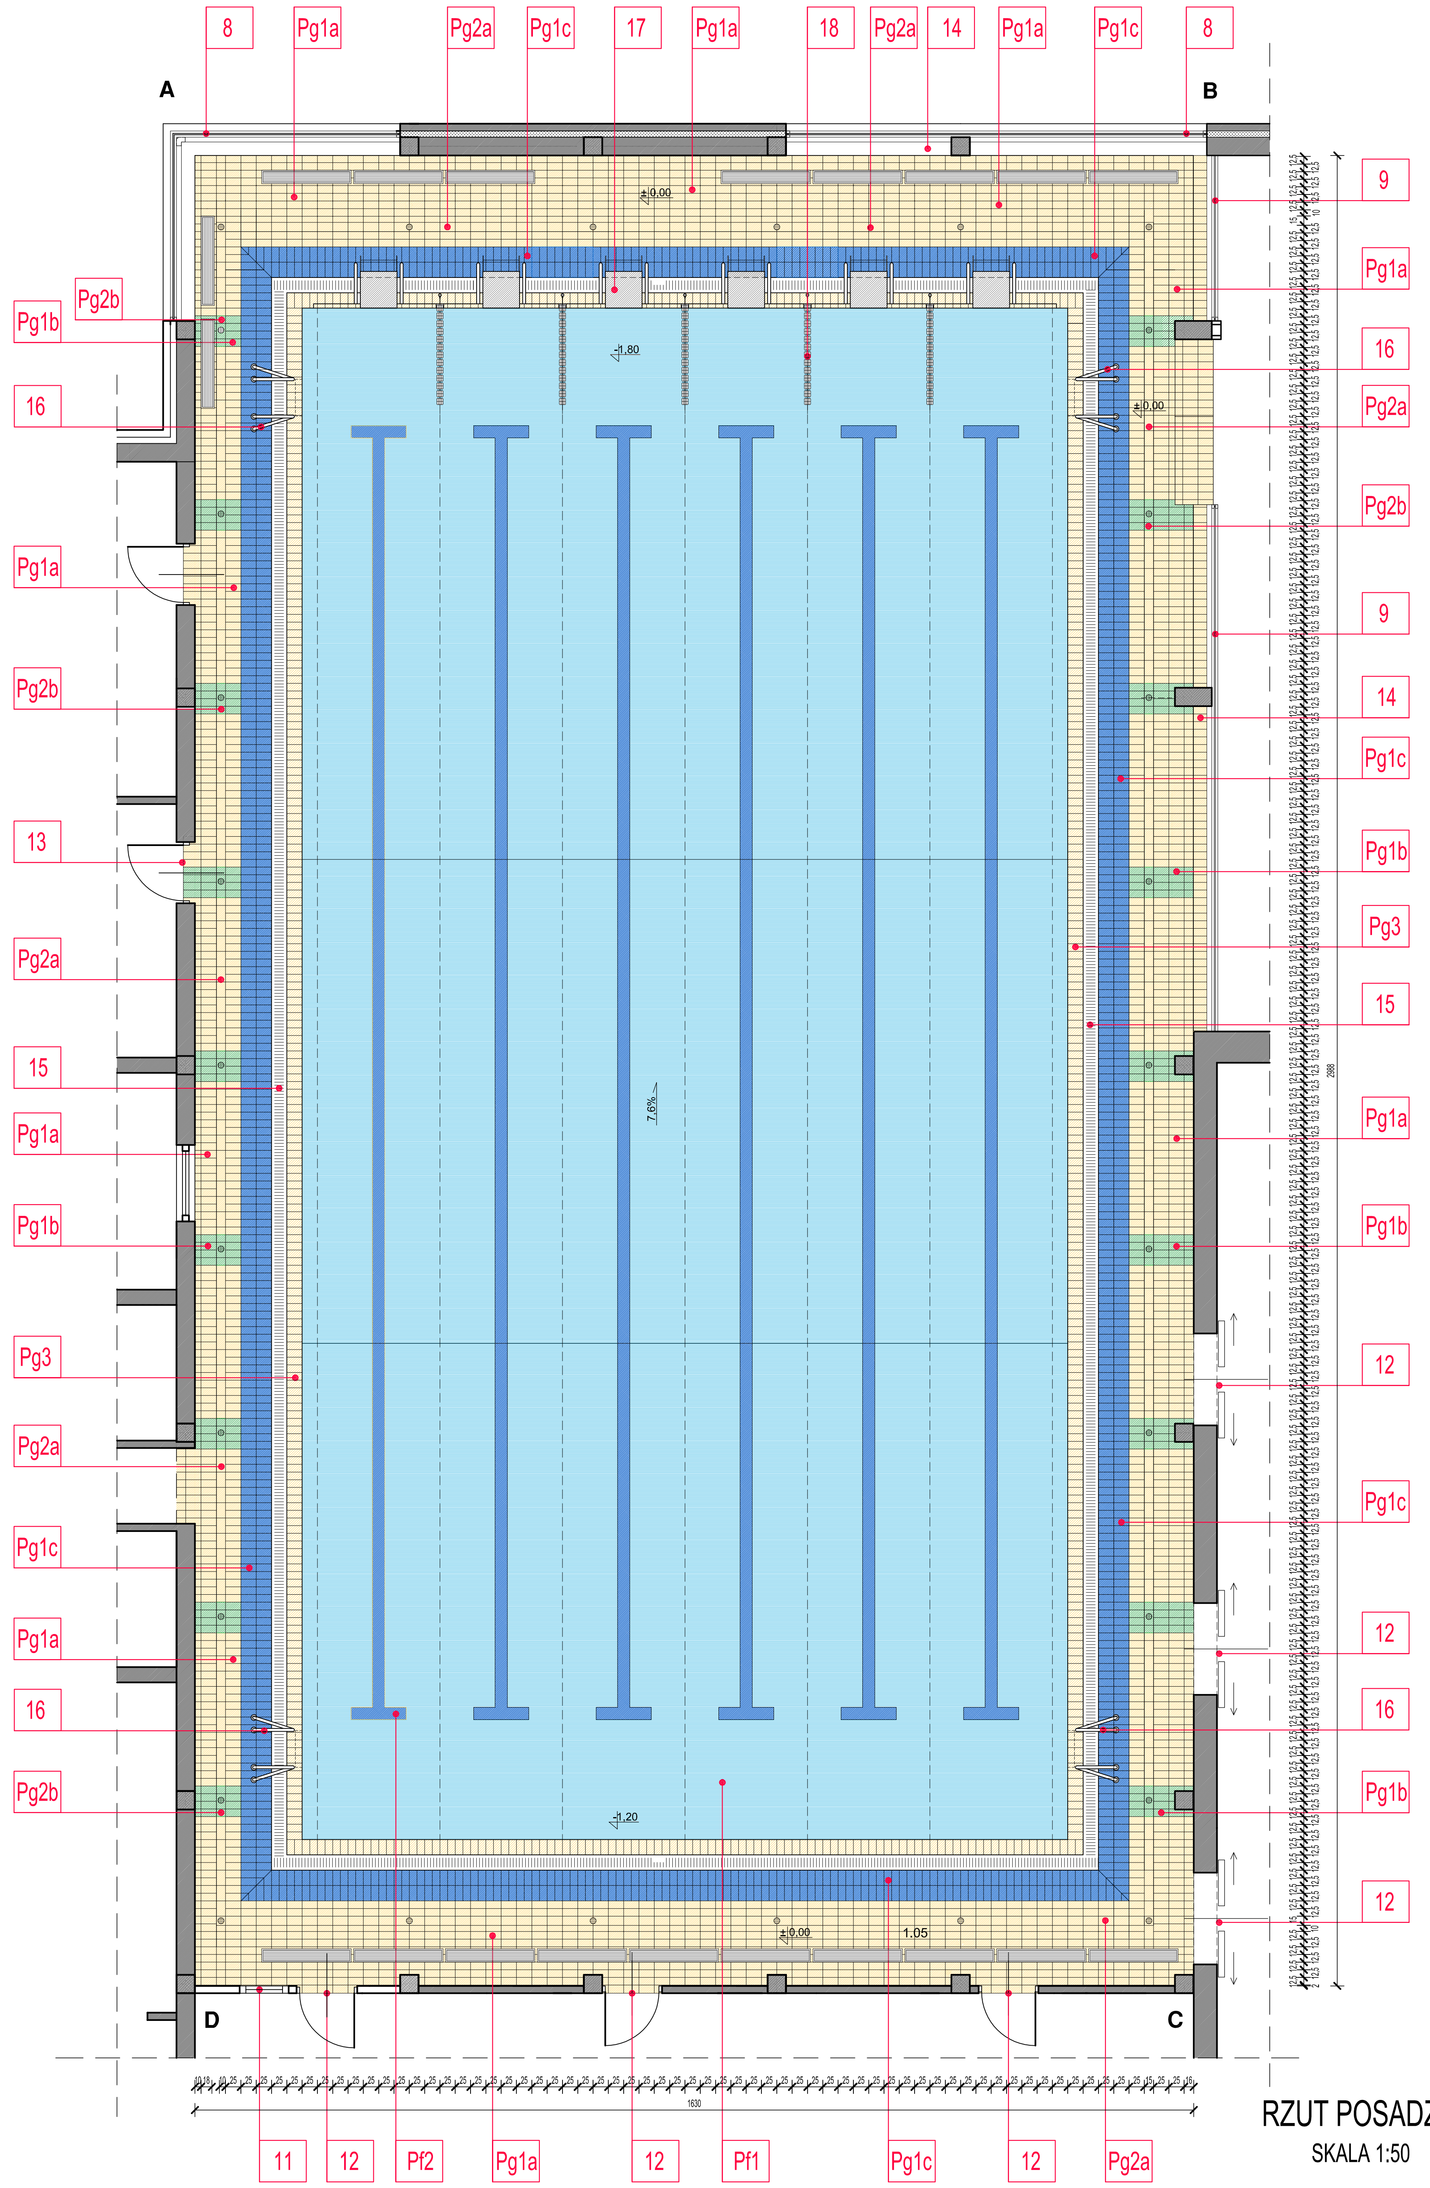

RZUT POSADZKI

SKALA 1:50

LEGENDA

POSADZKA

GRES

Pg1a	Płytki gresowe CASALGRANDE PADANA–GRES kol. Avorio 011 PINHEAD C serie Elementi wym. 12,5x25cm klasa antyposlizgowości "C"
Pg1b	Płytki gresowe CASALGRANDE PADANA–GRES kol. Pino 051 PINHEAD C serie Elementi wym. 12,5x25cm klasa antyposlizgowości "C"
Pg1c	Płytki gresowe CASALGRANDE PADANA–GRES kol. Mare 021 PINHEAD C serie Elementi wym. 12,5x25cm klasa antyposlizgowości "C"
Pg2a	Płytki gresowe CASALGRANDE PADANA–GRES kol. Avorio 011 Canalette CN2 wym. 15x25cm klasa antyposlizgowości "C"
Pg2b	Płytki gresowe CASALGRANDE PADANA–GRES kol. Pino 051 Canalette CN2 wym. 15x25cm klasa antyposlizgowości "C"
Pg3	Płytki gresowe CASALGRANDE PADANA–GRES kol. Avorio 011 PINHEAD C serie Elementi wym. 12,5x25cm klasa antyposlizgowości "C"

FOLIA

Pf1	Folia basenowa systemu MYRTHA kol. ciemnoniebieski antyposlizgowa
Pf2	Folia basenowa systemu MYRTHA kol. granatowy antyposlizgowa

ŚLUSARKA

8	Ślusarka aluminiowa zew. (szkło zielone) kol. RAL 9007 wg rys. zestawień
9	Ślusarka aluminiowa wew. (szkło zielone) kol. RAL 9007 wg rys. zestawień
11	Ślusarka aluminiowa wew. (szkło przejrzyste) kol. RAL 9006 wg rys. zestawień

INNE

12	Drzwi pełne np. POL–SKONE okleina kol. jasny klon 226 wg rys. zestawień
13	Drzwi pełne np. POL–SKONE okleina kol. jasny klon 226 wg rys. zestawień
14	Parapet–Płytki gresowe CASALGRANDE PADANA kol. BEACH 101 serie LANDSCAPE wym. 12,5x25cm
15	Odwodnienie basenu – system fiński
16	Poręcz i stopnie zejścia do basenu – system MYRTHA
17	Słupki startowe systemowe
18	Linia torowa
O1	Oprawy oświetlenia ewakuacyjnego wg proj. branżowego
O2	Oprawy oświetlenia wewnętrznego skierowane na sufit wg proj. branżowego
G	Głośniki wg proj. branżowego
W	Kanały wentylacji mechanicznej wywiewnej wg proj. branżowego

SUFIT PODWIESZONY

Sp1	ECOPHON FOCUS DG kol. biały wym. 60x180cm
Sp2	ECOPHON FOCUS DG kol. biały wym. 60x55cm
Sp3	ECOPHON FOCUS DG kol. biały wym. 60x60cm
Kw1	wiązar drewniany wym. 20x90cm wg proj. konstrukcyjnego
Kw1	wiązar drewniany wym. 18x90cm wg proj. konstrukcyjnego
Kb	belka drewniana wym. 10x40cm wg proj. konstrukcyjnego

ARCHITEKTONICZNE PRZEDSIĘBIORSTWO USŁUGOWO–HANDLOWE BUDOWNICTWA
AUTORSKA PRACOWNIA PROJEKTOWA — 31-972 KRAKÓW, UL. WIELICKA 136, TEL. 422-38-76, 422-34-37

INWESTOR	FUNKCJA	NAZWISKO	NR UPRAW.	PODPIS
POWIAT PRZASNYSKI Ul. Św. St. Kostki 3 06-300 PRZASNYSZ	Gen.projektant	MGR INŻ. ARCH.	97 / 89	
OBIEKT HALA WIELOFUNKCYJNA Z BASENEM SOCJALNO–SZATNIOWYM WRAZ Z ZAGOSPODAROWANIEM TERENU W PRZASNYSZU – DOLNYCH DZ. NR EWID. 1586/2 I 1586/4 KW. KW1P/00 1586/2 I 1586/4 OBRĘB 0001 – MIASTO I GMINA W. PRZASNYSZ	Projektował	MGR INŻ. ARCH.		
	Sprawdził	MGR INŻ. ARCH.	MPDA 018/2003	
	Zgrywał	MGR INŻ. ARCH.	MPDA 018/2003	
	Branża	ARCHITEKTURA WNĘTRZ		
TREŚĆ RYSUNKU	Obiekt	PROJEKT WYKONAWCZY	Skala	Nr rysunku
RZUT POSADZKI, RZUT SUFITU BASENU	Nr proj.	ORV/89/10	1:50	AWb-04
	Data	WRZESIEŃ 2010		