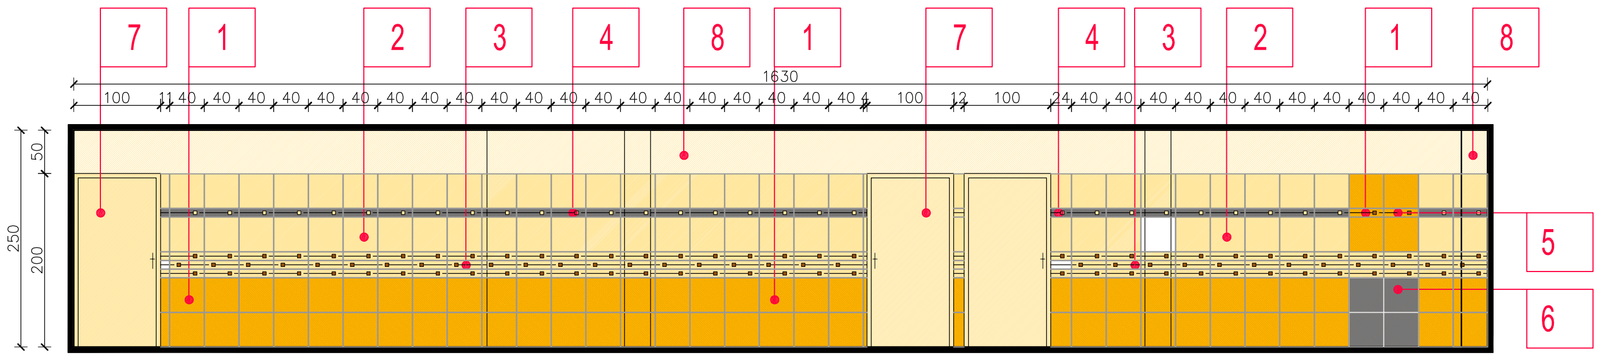

ROZWINIĘCIE A-B

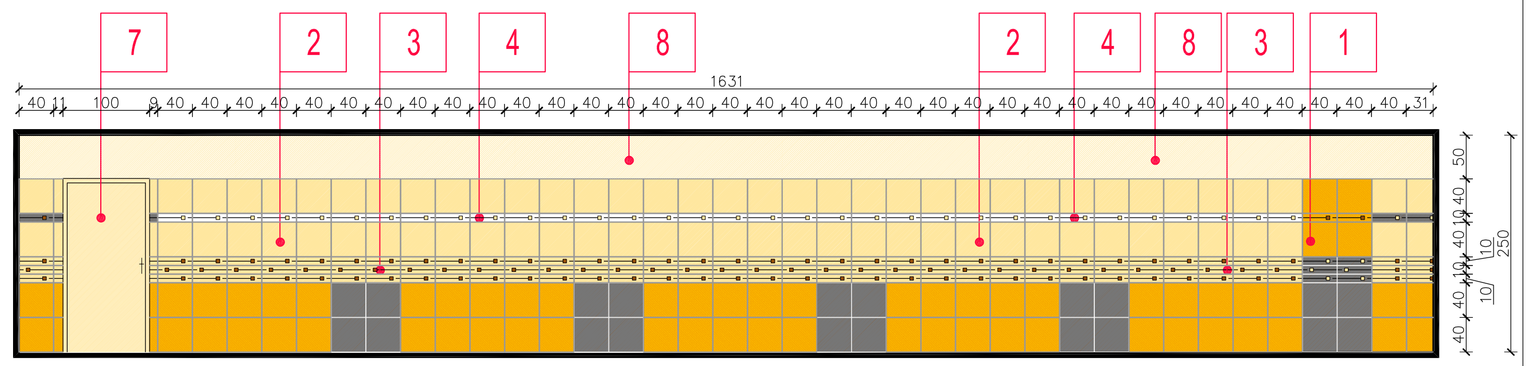

ROZWINIĘCIE D-C

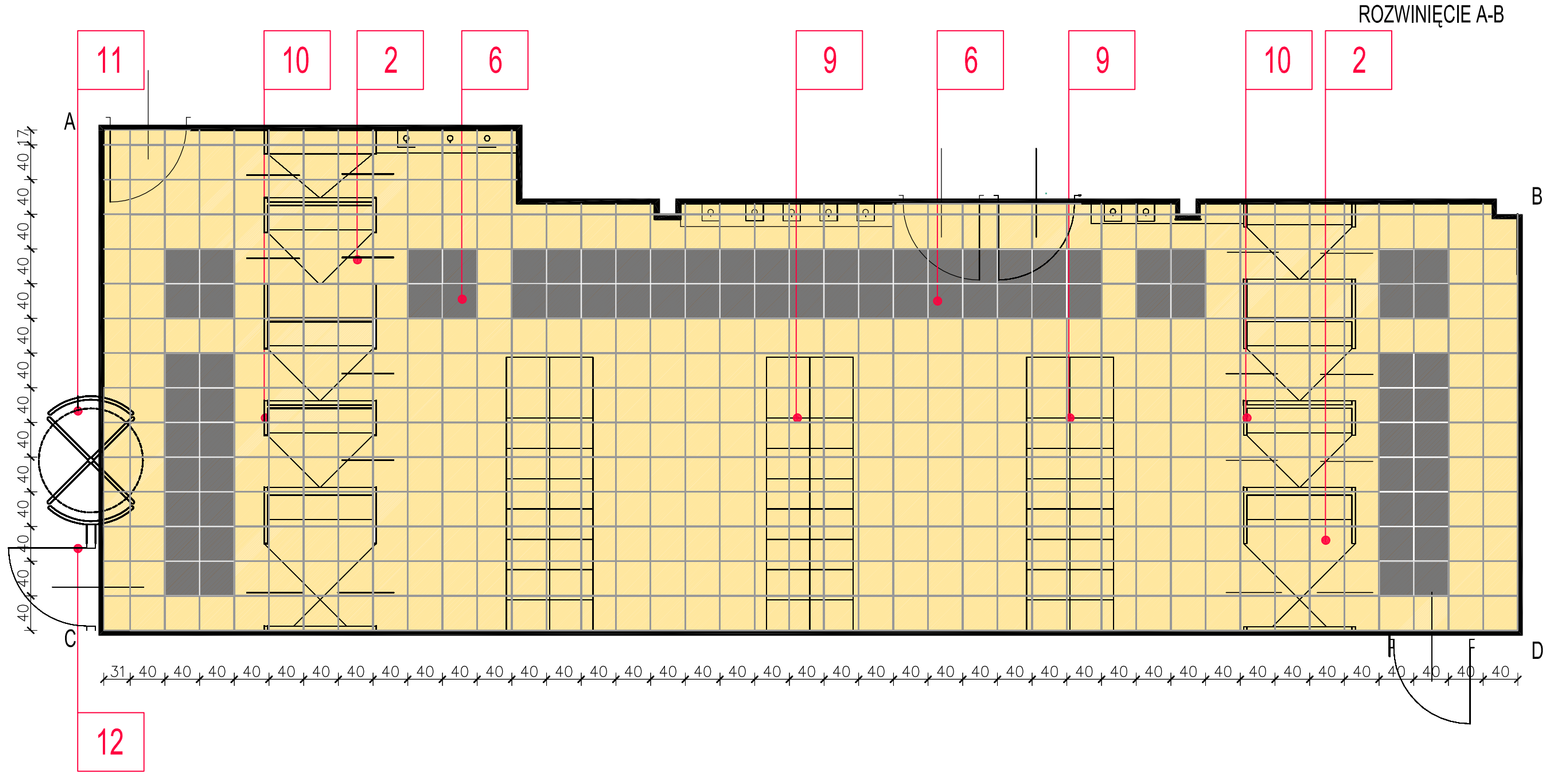

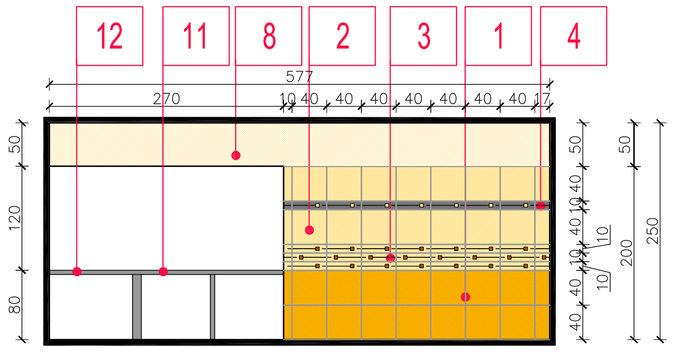

ROZWINIĘCIE C-A

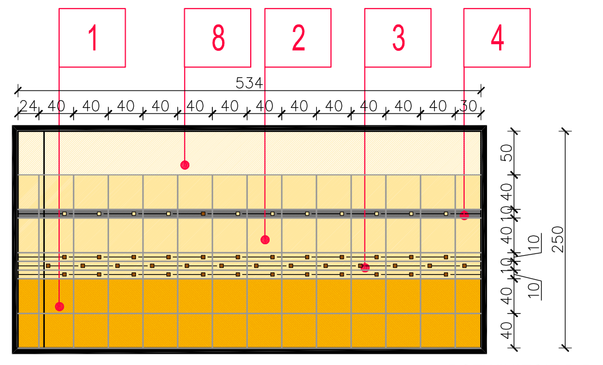

ROZWINIĘCIE B-D

LEGENDA

1	Płyty 40x40cm płyty gresowe np.Gres Moderno Karmin
2	Płyty 40x40cm płyty gresowe np.Gres Moderno Krem
3	Listwy 10x40cm płyty gresowe np. Moderno Krem Geo
4	Listwy 10x40cm płyty gresowe np. Moderno Brąz Geo
5	Listwy 10x40cm płyty gresowe np. Moderno Karmin Geo
6	Płyty 40x40cm płyty gresowe np.Gres Moderno Brąz
7	Drzwi okleinowe np. Pol–Skone kol.klon
8	Ściana tynkowana malowana kol. 32137 wg kolornika STO
9	Szafka ubraniowa typu "L" laminowana z podnóżkami dwukolorowa (kol.żółto szary)
10	Kabinki przebieralni–typowe
11	Bramka obrotowa niska do kontroli ruchu pieszego –ze stali nierdzewnej
12	Bramka ruchoma z wmontowaną blokadą elektroniczną –ze stali nierdzewnej

ARCHITEKTONICZNE PRZEDSIEBIORSTWO
USŁUGOWO - HANDLOWE BUDOWNICTWA
AUTORSKA PRACOWNIA PROJEKTOWA – 31–072 KRAKÓW UL. WIELOPOLE 18b TEL. 422–55–70, 422–54–37

INWESTOR POWIAT PRZASNYSKI UL. ŚW. ST. KOSTKI 5 06–300 PRZASNYSZ	FUNKCJA	NAZWISKO	NR UPRAW.	PODPIS
	Gen.projektant	mgr inż.arch. L.MANIECKI	97 / 65	
	Projektował	mgr inż.arch. J.KULEWICZ	MPOIA 029/2004	
OBIEKT KRYTA PŁYWALNIA Z ZAPLECZEM, BASEN REKREACYJNY Z ZAPLECZEM SOCJALNO–SZATNIOWYM WRAZ Z ZAGOSPODAROWANIEM TERENU W RAMACH MAZOWIECKIEGO CENTRUM SPORTÓW ZIMOWYCH –KOMPLEKS CHORZELE NA DZIAŁCE NR EWID. 1080/3 I 1080/4 PRZY UL. SZKOLNEJ W CHORZELACH	Opracował	mgr inż.arch. A. KASZUBSKA		
		M. GĄSKA		
	Sprawdził	mgr inż.arch. M. GLEBIODA	MPOIA 019/2003	
	Branża	ARCHITEKTURA		
TREŚĆ RYSUNKU SZATNIA BASENU KĄPIELOWEGO	Stadium	PROJEKT WYKONAWCZY	Skala	Nr rysunku
	Nr proj.	CRV/99/10	1:50	AWb-16
	Data	WRZESIEŃ 2010		