


POSADZKA	
GRESY	
G1a	Płytki gresowe CASALGRANDE PADANA kol. miodowy Perla wym. 60x60cm
G1b	Płytki gresowe CASALGRANDE PADANA kol. miodowy Nero wym. 60x60cm
G1d	Płytki gresowe CASALGRANDE PADANA kol. miodowy Verde wym. 60x60cm
G2a	Płytki gresowe CASALGRANDE PADANA kol. miodowy Perla wym. 30x60cm
G2b	Płytki gresowe CASALGRANDE PADANA kol. miodowy Nero wym. 30x60cm
G2c	Płytki gresowe CASALGRANDE PADANA kol. miodowy Verde wym. 30x60cm
INNE	
6	Drzwi pełne np. POL-SKONE okładka kol. jasn. klon 151
7	Drzwi pełne dwuskrzydłowe np. POL-SKONE okładka kol. jasn. klon 151
9	Susarka aluminiowa zew.(szkło zielone) kol. RAL 9007 wg rys. załącznik
10	Susarka aluminiowa zew.(szkło zielone) kol. RAL 9007 wg rys. załącznik
01	Oprawy oświetlenia wewnętrzne wg rys. branzowego
02	Oprawy oświetlenia ewakuacyjnego wg rys. branzowego
SUFIT PODWIESZONY	
Sp1	ECOPHON FOCUS DG kol. biały wym. 60x180cm
Sp2	ECOPHON FOCUS DG kol. biały wym. 60x120cm
GKF	Płyta GK

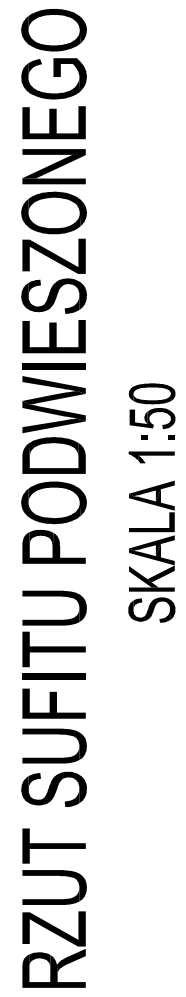

SKALA 1:50