


Schemat kinety studni ekscentrycznej

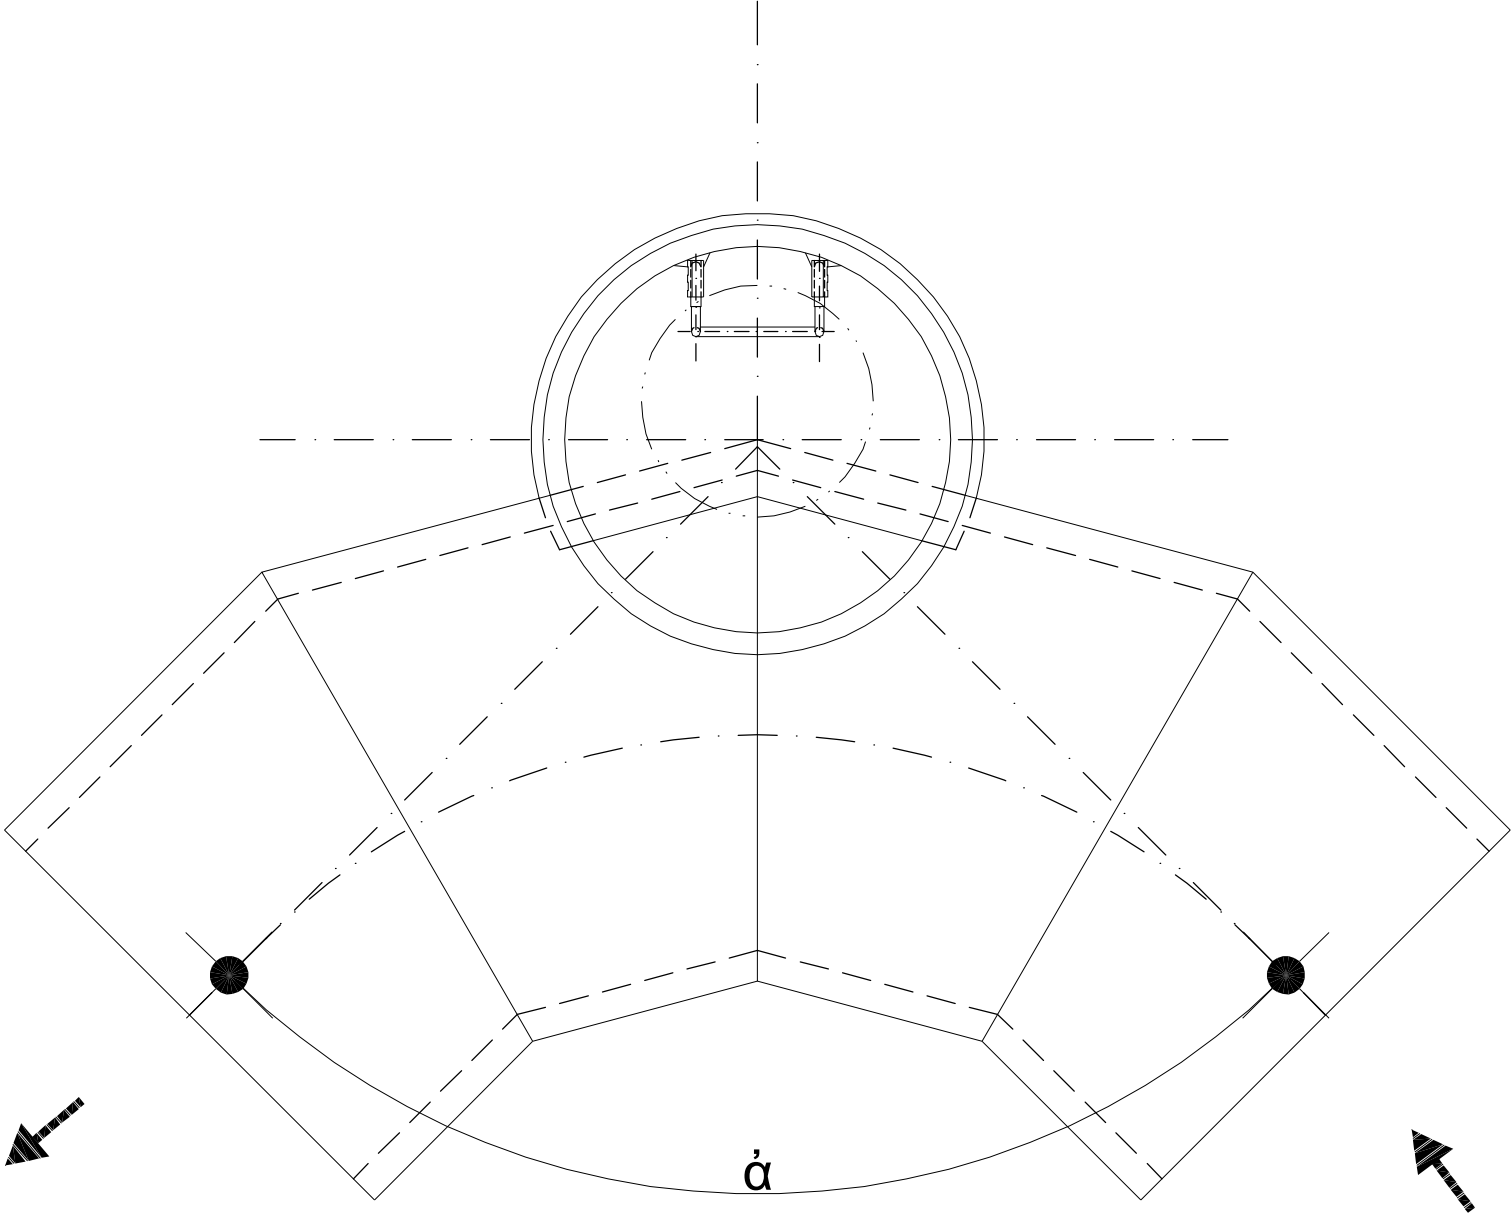

Numer studni	Kąt α°
D1	172,68
D2	165,71
D3	158,09
D4	166,57
D5	180,00
D6	180,00
D7	179,97
D8	180,00
D9	168,23
D10	162,63
D11	158,86
D23	197,71
D24	180,00
D25	179,76
D26	180,00
D27	180,00
D28	164,49
D29	180,00
D30	139,86
D31	140,27
D32	180,00
D33	180,00
D34	180,00
D35	180,00
D36	180,00
D37	180,00
D38	180,00
D39	180,00
D40	180,00

NAZWA INWESTYCJI

Uzbrojenie Przasnyskiej Strefy Gospodarczej
PSG Chorzele

ZAKRES

-

ZAMAWIAJĄCY

Powiat Przasnyski
ul. Św. St. Kosci 5
06-300 Przasnysz

KONSORCJUM



MBZ
BIURO PROJEKTOWE



Zarząd Inwestycji Sp. z o.o.

99-300 Kurno, ul. Poduczna 5A, tel./fax: (024) 254-0830

MBZ Andler, Tomczak sp. j.

ul. Masłana 8/10

87-800 Włodawek, tel. 54 235 42 90

FUNKCJA:	IMIĘ I NAZWISKO:	UPRAWNIENIA:	PODPIS:
PROJEKTANT BRANŻY SANITARNEJ	Tomasz Lis	do projektowania w spec. instalacyjnej LOD/1447/POCS10	
SPRAWDZAJĄCY BRANŻY SANITARNEJ	Henryk Tarmowski	do projektowania w spec. instalacyjnej LOD/0285/PVOS05	
ASYSTENT BRANŻY SANITARNEJ	Agnieszka Lis		
ASYSTENT BRANŻY SANITARNEJ	Krzysztof Mamczarek		

FAZA:

Projekt Wykonawczy

BRANŻA:

Sanitarna

TYTUŁ RYSUNKU:

Schemat kinety studni ekscentrycznej

DATA: 01-03-2015

SKALA: Schemat

NAZWA PLIKU:

NUMER ARCH:

NUMER RYS.: D

Wszelkie prawa autorskie zastrzeżone. Kopionanie w jakiegokolwiek formie, (czesci lub w calosci) bez pisemnej zgody MBZ zabronione. Podstawa prawna: Dz.Ust. 12.01.2017 z dnia 23.02.1994 - art. 24 P.O.L. - 65 - Ustawa Prawo Autorskie z późniejszymi zmianami.