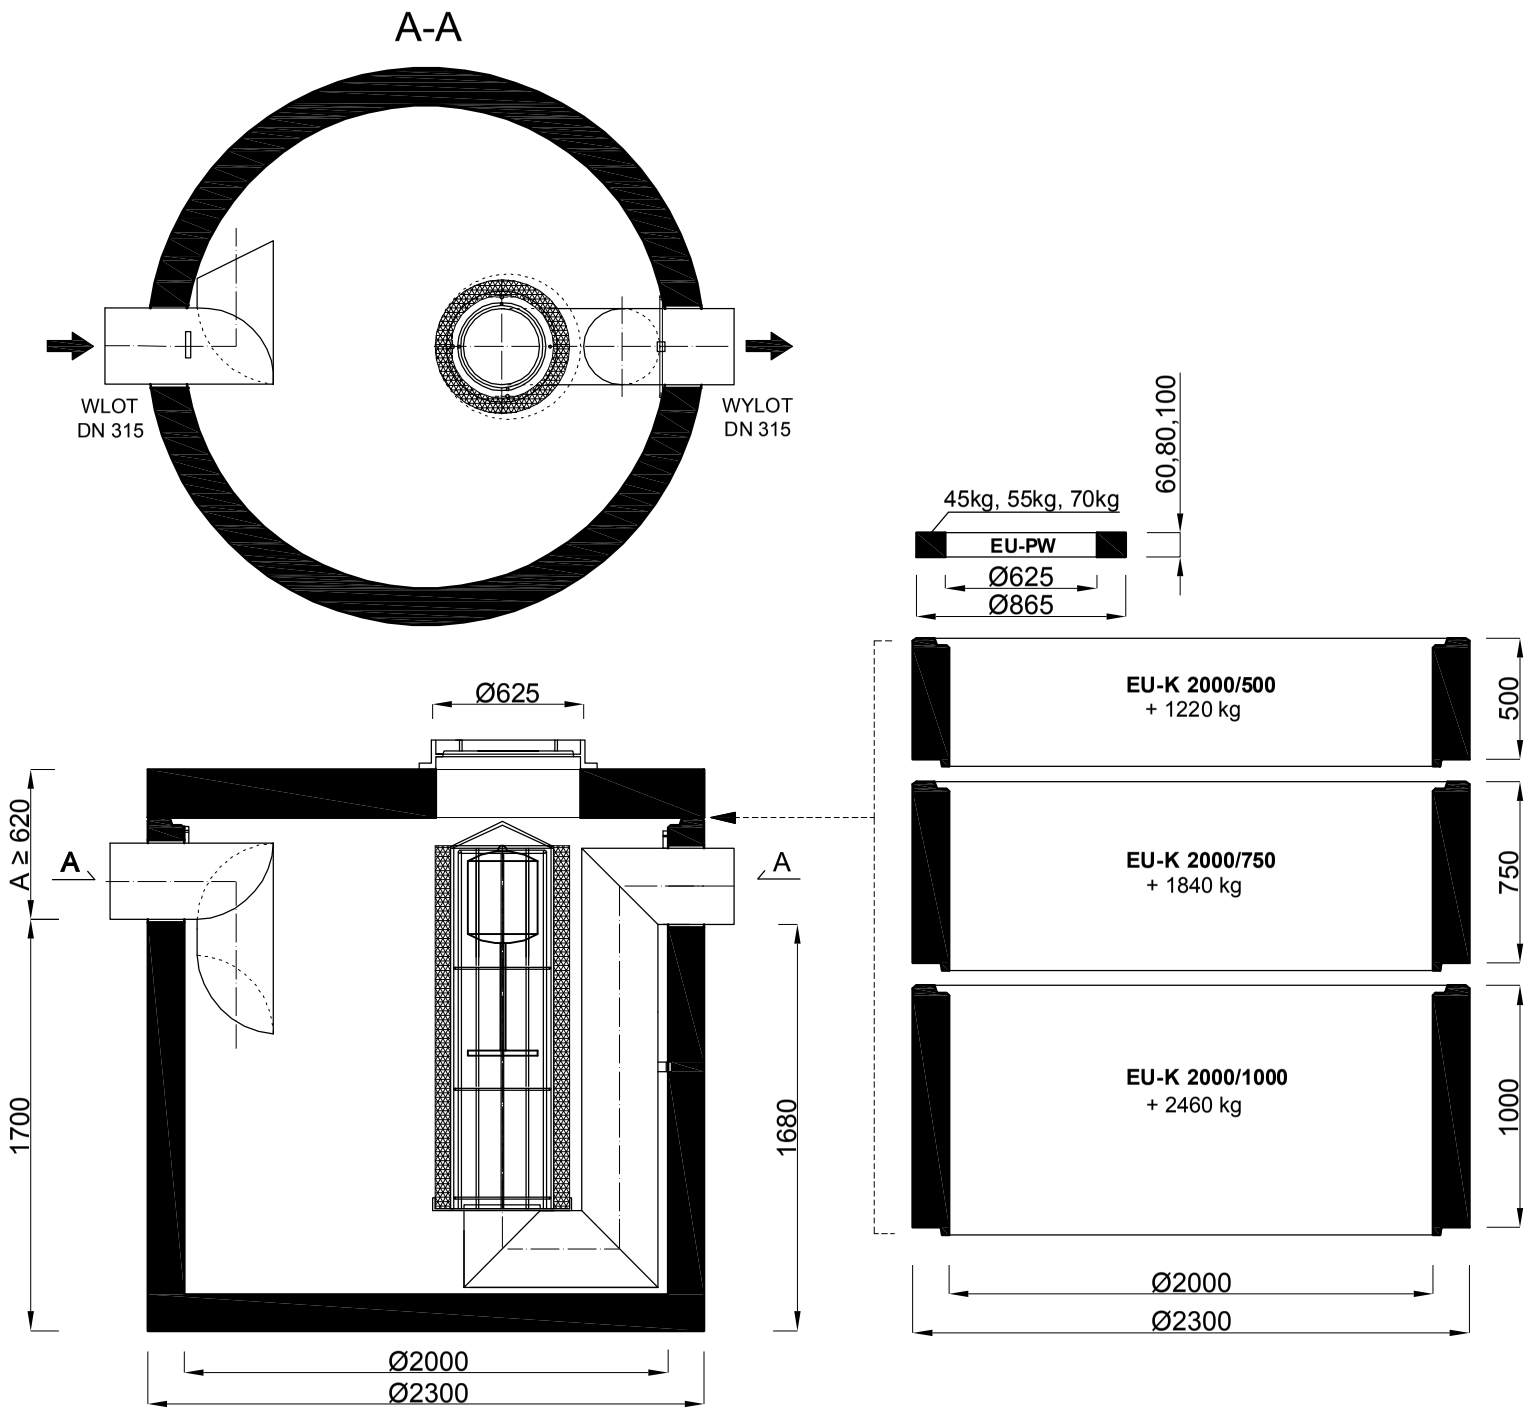

NAZWA INWESTYCJI

Uzbrojenie Przasnyskiej Strefy Gospodarczej
PSG Chorzele

ZAKRES

-

ZAMAWIAJĄCY:

Powiat Przasnyski
ul. Św. St. Kostki 5
06-300 Przasnysz

KONSORCJUM

MBZ BIURO PROJEKTOWE
MBZ Andler, Tomczak sp. j. ul. Maślana 8/10
87-800 Włocławek tel. 54 235 42 90

ZIK
Zarząd Inwestycji Sp. z o.o.
99-300 Kutno, ul. Podrzeczna 5a, tel./fax. (0-24) 254-09-80

FUNKCJA:	IMIĘ I NAZWISKO:	UPRAWNIENIA:	PODPIS:
PROJEKTANT BRANŻY SANITARNEJ	Tomasz Lis	do projektowania w spec. instalacyjnej LOD/1447/POOS/10	
SPRAWDZAJĄCY BRANŻY SANITARNEJ	Henryk Tarnowski	do projektowania w spec. instalacyjnej LOD/0265/PWOS/05	
ASYSTENT BRANŻY SANITARNEJ	Agnieszka Lis	----------	
ASYSTENT BRANŻY SANITARNEJ	Krzysztof Mamczarek	----------	

FAZA: Projekt Wykonawczy

BRANŻA: Sanitarna

TYTUŁ RYSUNKU: Wysokosprawny separator koalescencyjny 60l/s

DATA:	SKALA:	NAZWA PLIKU:	NUMER ARCH:	NUMER RYS.:
01-03-2015	SCHEMAT			D15

WSZELKIE PRAWA AUTORSKIE ZASTRZEŻONE. KOPIOWANIE W JAKIEJKOLWIEK FORMIE, (CZĘŚCI LUB W CAŁOŚCI) BEZ PISEMNEJ ZGODY "MBZ" ZABRONIONE. PODSTAWA PRAWNA: DZIENNIK USTAW Z DN. 23.02.1994 - NR 24 POZ. 83 - USTAWA PRAWO AUTORSKIE Z PÓŹNIEJSZYMI ZMIANAMI.