
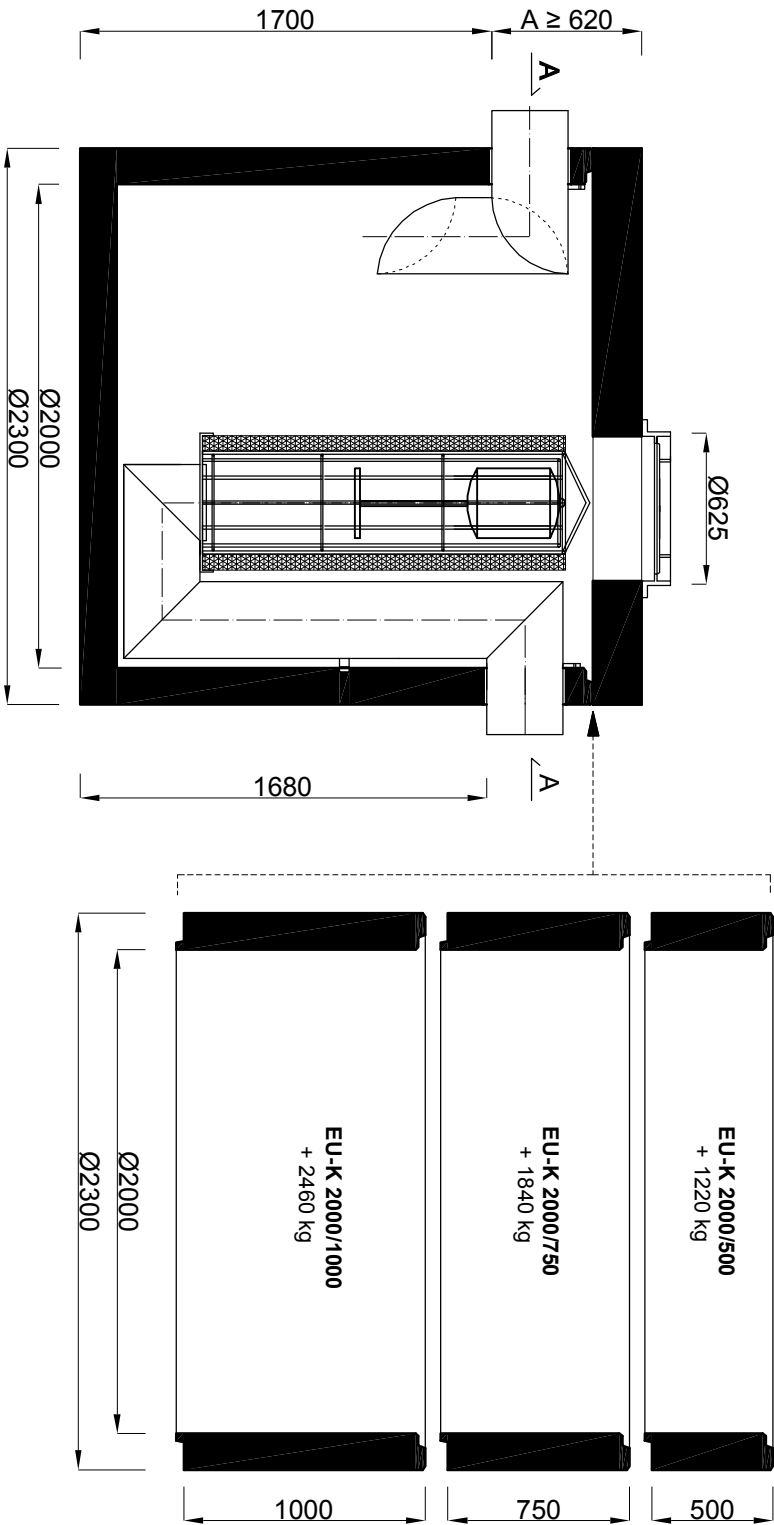
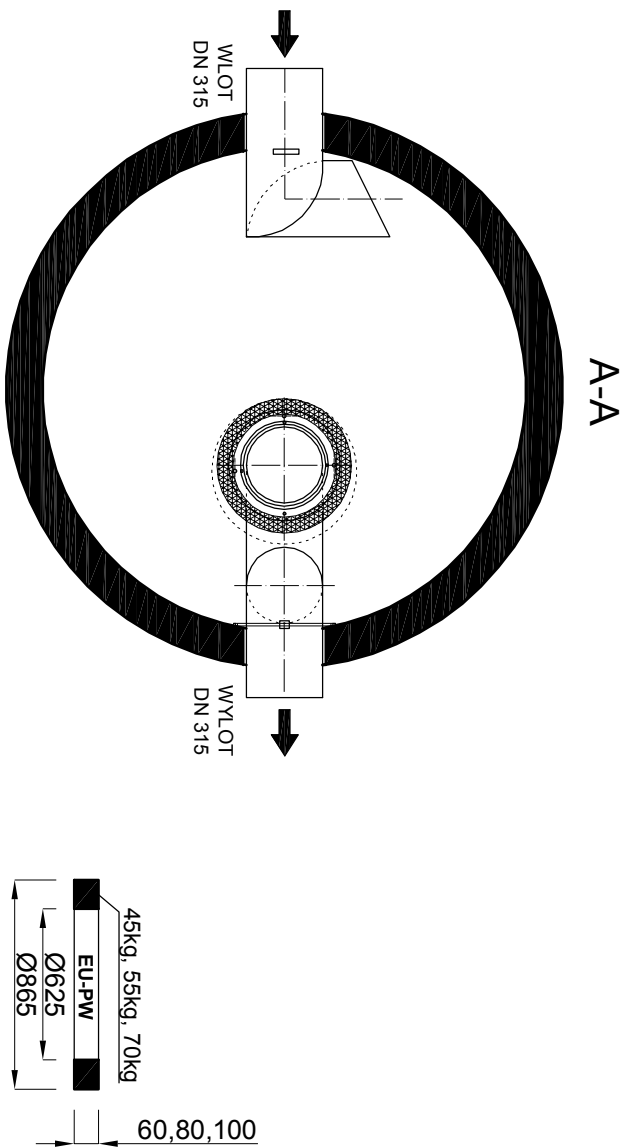
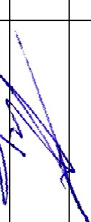


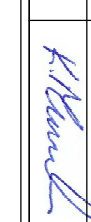

NAZWA INWESTYCJI Uzbrojenie Przasnyskiej Strefy Gospodarczej PSG Chorzele			
ZAKRES -			
ZAMAWIAJĄCY: Powiat Przasnyski ul. Św. St. Kosci 5 06-300 Przasnysz			
			
KONSORCJUM			
 Zarząd Inwestycji Sp. z o.o. 99-300 Kalisz, ul. Podrzeczna 5A, Biłak (0-24)254-09-80			
MBZ Andler, Tomczak sp. j. - ul. Małsiana 8/10 87-800 Włocławek tel. 54 235 42 90			
			
FUNKCJA:	IMIĘ I NAZWISKO:	UPRAWNIENIA:	PODPIS:
PROJEKTANT BRANŻY SANITARNEJ	Tomasz Lis	do projektowania w spec. instalacji/iej LOD/1447/PODS/10	
SPRACOWUJĄCY BRANŻY SANITARNEJ	Henryk Tamowski	do projektowania w spec. instalacji/iej LOD/0265/PMOS05	
ASYSTENT BRANŻY SANITARNEJ	Agnieszka Lis	-----	
ASYSTENT BRANŻY SANITARNEJ	Krzysztof Mamczarek	-----	
FAZA: Projekt Wykonawczy			
BRANŻA: Sanitarna			
TYTUŁ RYSUNKU: Wysokosprawny separator koalescencyjny 50l/s			
DATA: 01-03-2015			
SKALA: SCHEMAT			
NAZWA PUKU:			
NUMER ARCH: D16			

WZGLĘDNE PRAWA AUTORSKIE ZASTRZEŻENIE. KOPLOWANIE W JAKIEKOLWIEK FORMIE (CZĘŚCI, LUB CAŁOŚCI) BEZ PIŚMIENNEJ ZGODY MBZ, ZABRONIONE. POZOSTAŁA PRACA, DZIAŁANIE, UŻYTKOWANIE, BEZ PIŚMIENNEJ ZGODY MBZ, ZABRONIONE. Wszelkie prawa autorskie z zastrzeżeniem zastrzeżeń.			
Z DN. 23.02.1994 - NR 21 POL. 85 - OŚWIADCZENIE PRAWO AUTORSKIE Z ZAŁOŻENIEM ZAŁOŻENIA.			