
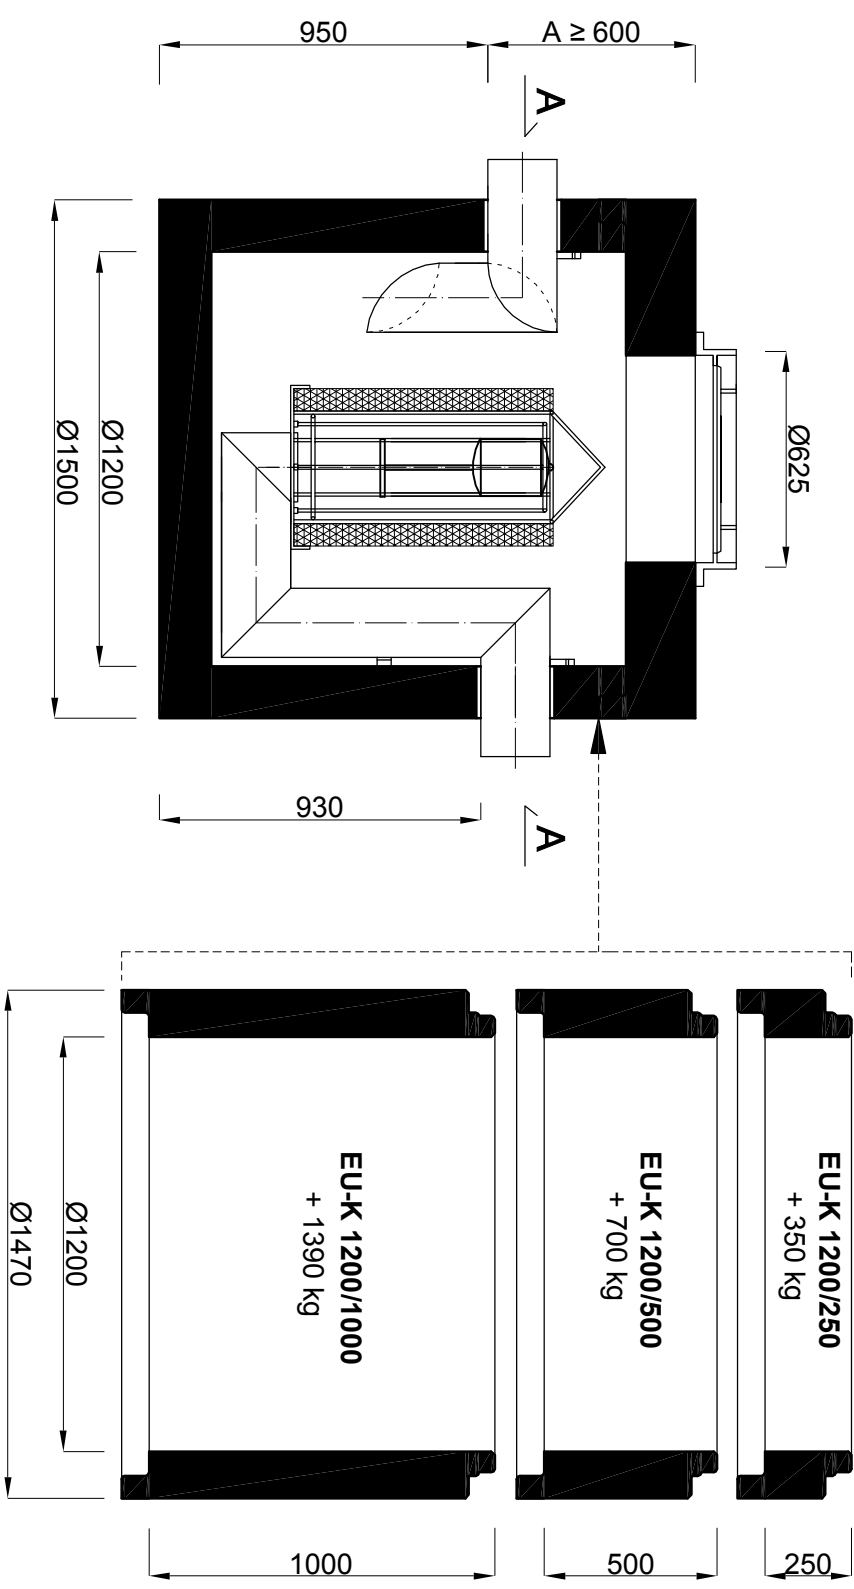
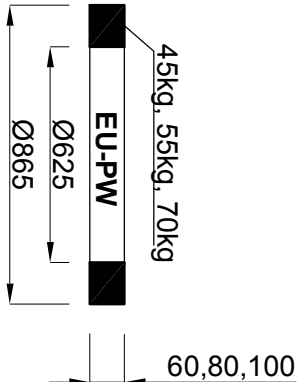


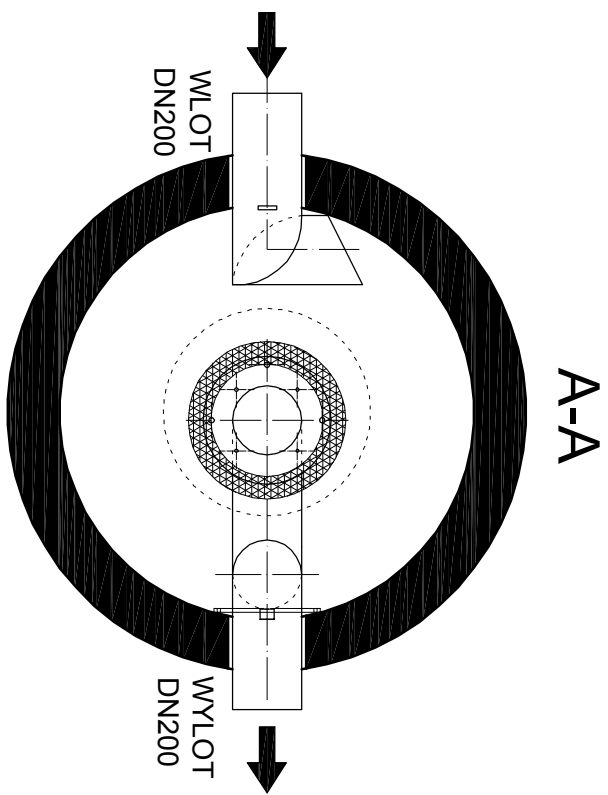

NAZWA INWESTYCJI			
Uzbrojenie Przasnyskiej Strefy Gospodarczej			
PSG Chorzele			
ZAKRES			
-			
ZAMAWIAJĄCY:			
Powiat Przasnyski ul. Św. St. Kostki 5 06-300 Przasnysz			
KONSORCJUM			
MBZ Andler, Tomczak sp. j. ul. Małsiana 8/10 87-800 Włodawek tel. 54 235 42 90			
Zarząd Inwestycji Sp. z o.o.			
99-300 Kurlno, ul. Podreżna 5A, biuro (024) 254-0450			
FUNKCJA:			
IMIĘ I NAZWISKO:		UPRAWNIENIA:	
PROJEKTANT BRANŻY SANITARNEJ		Tomasz Lis	
do projektowania w spec. instalacyjnej LOD/144/7/POOS/10			
SPRĄDZAJĄCY BRANŻY SANITARNEJ		Henryk Tamowski	
do projektowania w spec. instalacyjnej LOD/0265/PIWOS/05			
ASYSTENT BRANŻY SANITARNEJ		Agnieszka Lis	
do projektowania w spec. instalacyjnej LOD/0265/PIWOS/05			
ASYSTENT BRANŻY SANITARNEJ		Krzysztof Mamczarek	
do projektowania w spec. instalacyjnej LOD/0265/PIWOS/05			
FAZA:			
Projekt Wykonawczy			
BRANŻA:			
Sanitarna			
Tytuł rysunku: Wysokoprężny separator koalescencyjny 20l/s			
DATA: 01-03-2015			
SKALA: SCHEMAT			
NAZWA PLIKU:			
NUMER ARCH:			
NUMER RYS: D17			
WZKŁADZĘ PRACĘ AUTORSKIE ZASTRZEŻENIE KOPLOWANIE W JAKIEJKOLWIEK FORMIE (CZĘŚCI LUB CAŁOŚCI) BEZ PISEMNEJ ZGODY WŁAŚCICIELA PRACY, DZIAŁAŁA WYSTĄPIAĆ Z BŁ. 23.02.1994 - W. 24 POL. 83 - USTAWA PRAWO AUTORSKIE I PRAWA SPOŁECZNE ZAŁOŻYKA.			