



Przekroj A-A

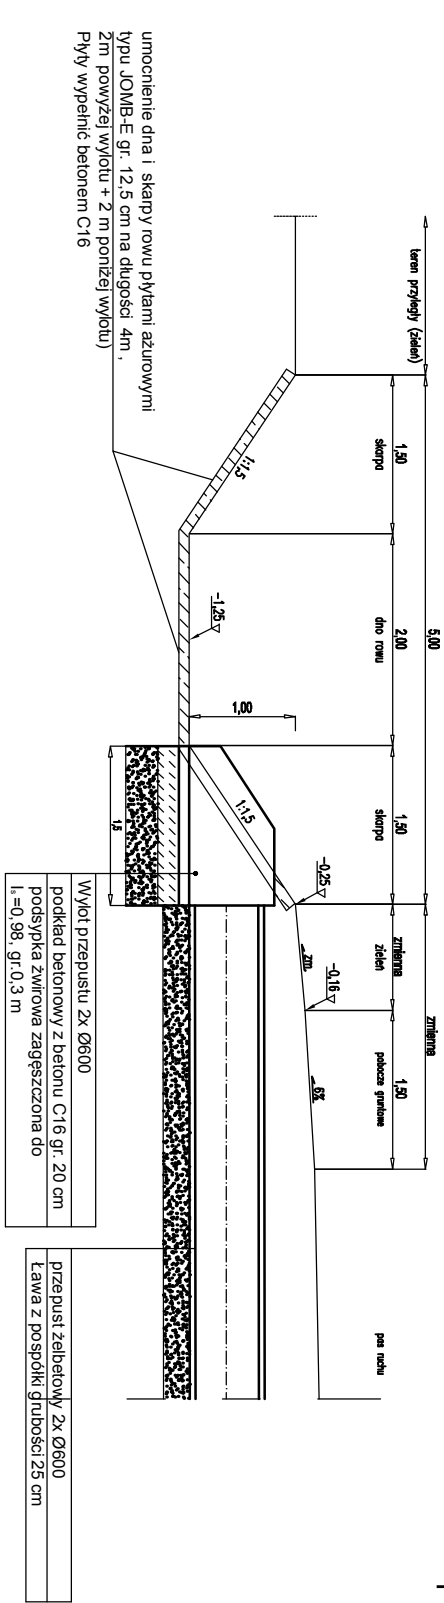


chodnik

zamykacz


teren przyległy (zieleni) - miejsce na urządzenia obrotowe

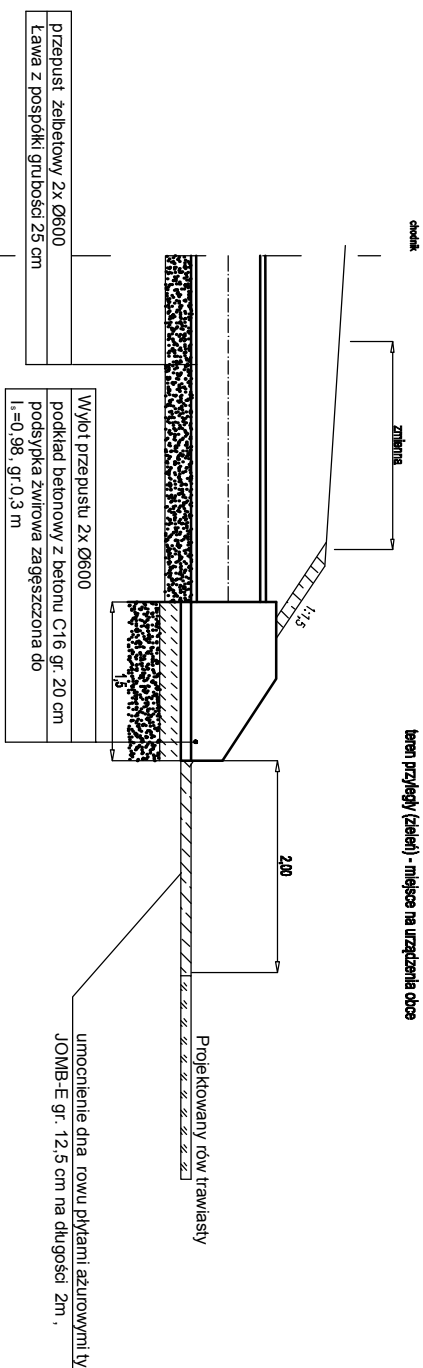


Wylot wzdłużny

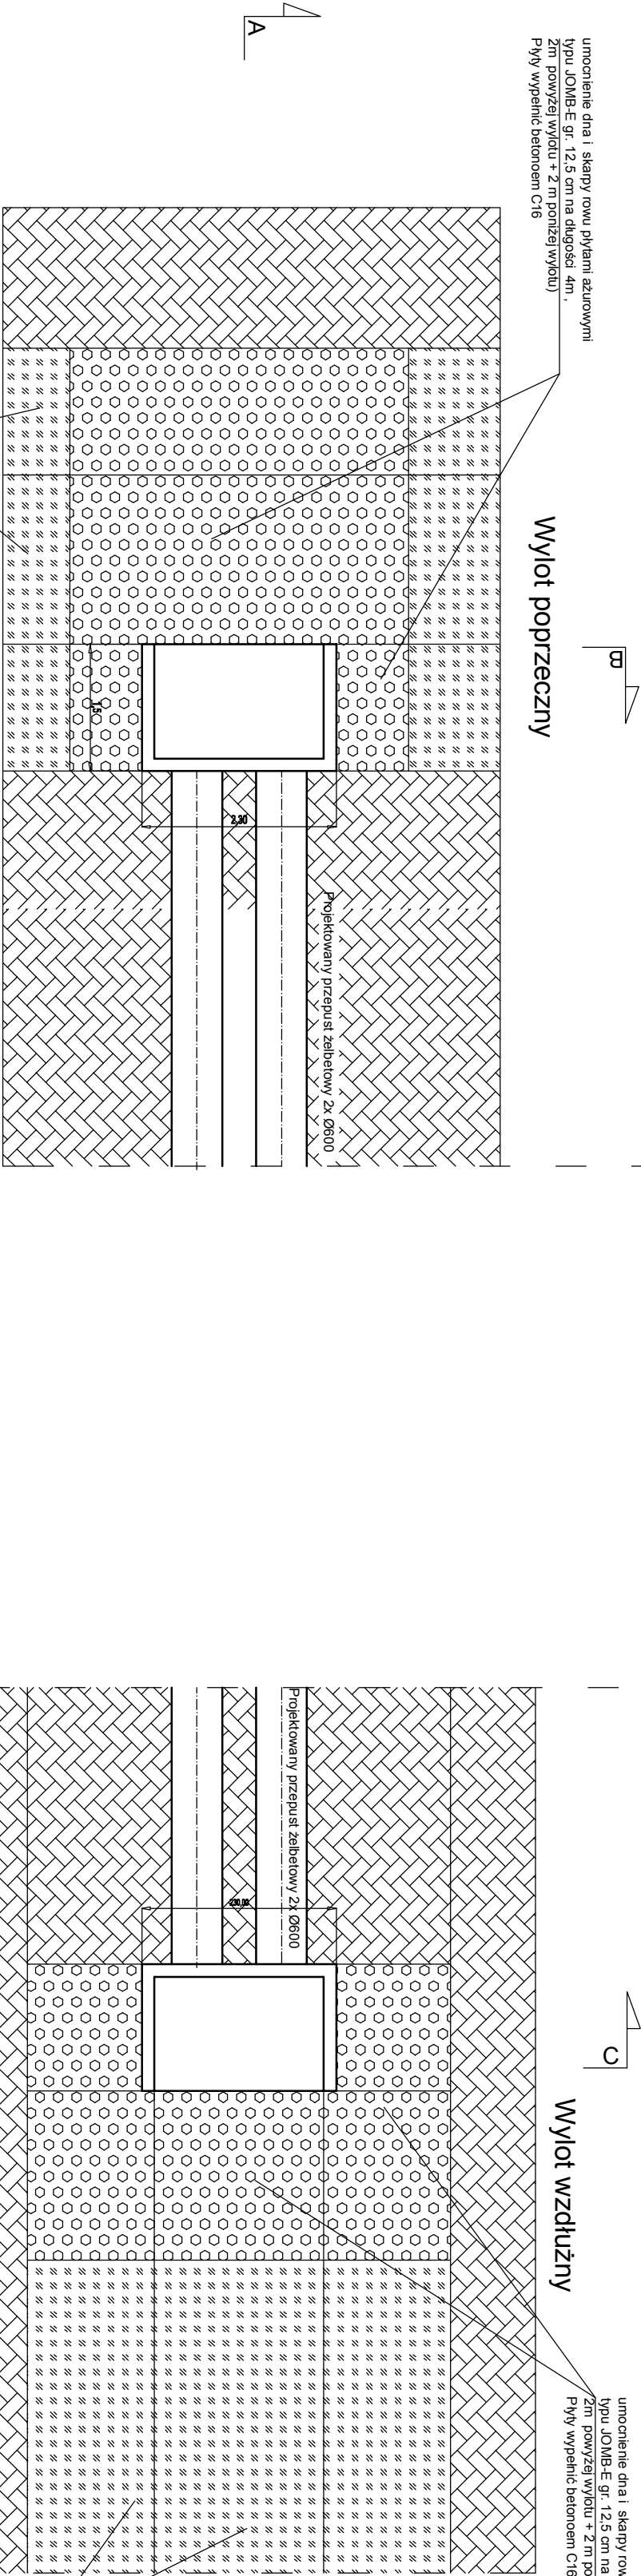

Przekrój B-E

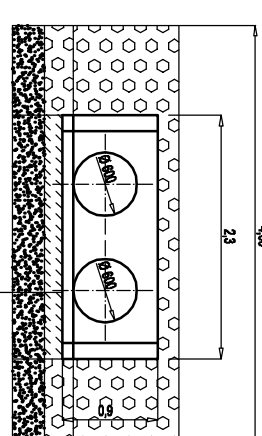

Przekrój C-C

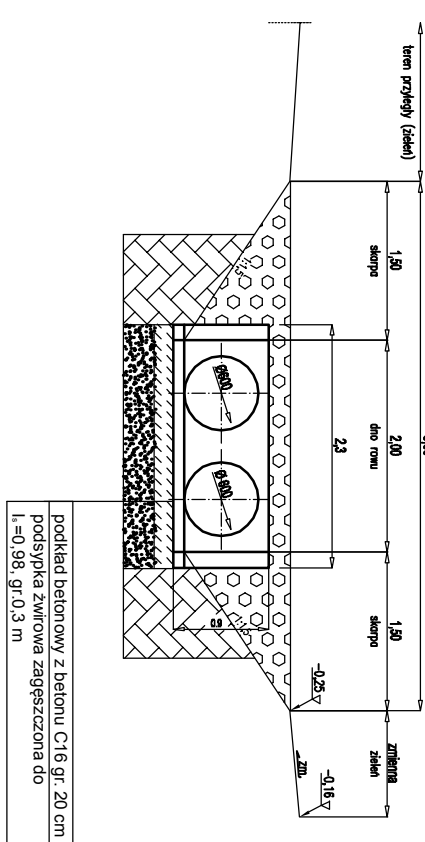

Rzędne wylotów załączono w tabeli, oraz na planie sytuacyjnym.

Przykładowy rysunek przepustów i wylotów

[illegible]