



Pompownia sanitarna P1

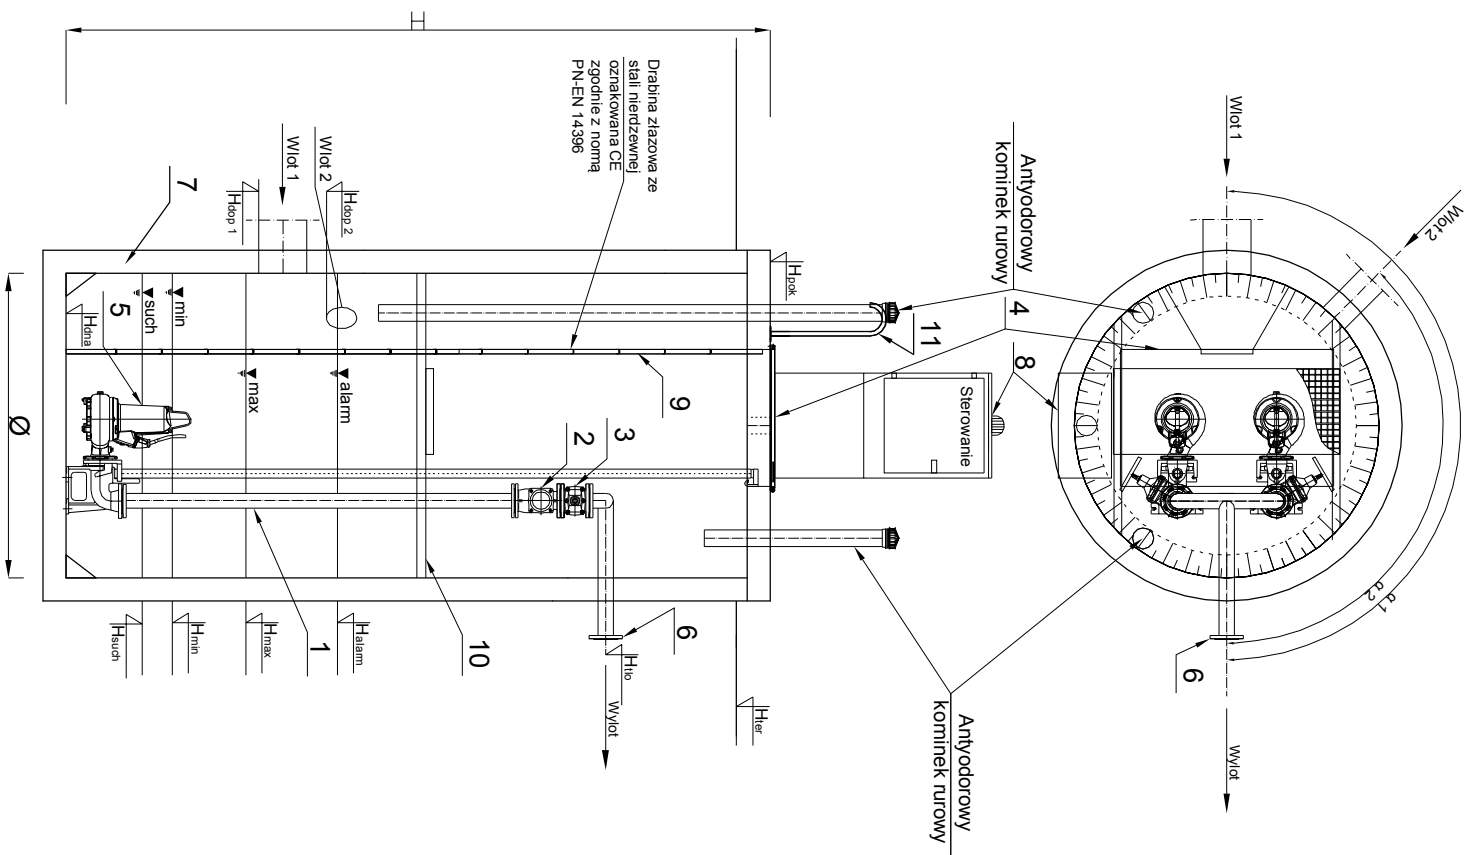

	Nazwa elementu	szc.
1	Osirowanie DN80	mb.
2	Zawór kulowy zwrotny DN80	2
3	Zasuwa DN80	2
4	Przykręce wiazowe 840x940 - stal 1.4301	1
5	Pompa P1= 2,88 kW P2= 2,2 kW In= 5, 15 A	2
6	Kolnierz normowy DN80	1
7	Zbiornik Beton C35/45 Ø1500 mm H=5,15 m	1
8	Szafa sterownicza	1
9	Drabina do dna - stal 1.4307, oznakowana CE	1
10	Pomost eksploatacyjny	1
11	Poręcz zblazowa - stal 1.4301	2
12		1

PE 100 SDR 17 PN 10 (90x79,2), L= 45,13 m

	Oznaczenie	m n.p.m.
1	Hok	124.12
2	Hier	124.09
3	Hlo	121.97
4	Hop1 Ø 315	119.97
5	Hop2 Ø 315	119.97
6	Hop3 Ø	-
7	Harm	120.17
8	Hnar	119.87
9	Hna	119.47
10	Hsch	119.37
11	Hha	118.97

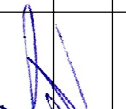NAZWA INWESTYCJI Uzbrojenie Przasnyskiej Strefy Gospodarczej PSG Chorzele			
ZAKRES			
ZAMAWIAJĄCY: Powiat Przasnyski ul. Św. St. Koski 5 06-300 Przasnysz			
 MBZ BUDOWLANE I INSTALACYJNE  Zarząd Inwestycji Sp. z o.o. 98-300 Kalisz, ul. Podwierzni 5a, tel/fax 0-241 254-09-80			
MBZ Andler, Tomczak sp. j. ul. Masłana 8/10 87-800 Włocławek tel. 54 235 42 90			
KONSORCJUM			
FUNKCJA:	IMIĘ I NAZWISKO:	UPRAWNIENIA:	PODPIS:
PROJEKTANT BRANŻY SANITARNEJ	Tomasz Lis	do projektowania w spec. instalacyjnej LOD/1447/PROS/10	
SPRACOWNIA BRANŻY SANITARNEJ	Henryk Tamowski	do projektowania w spec. instalacyjnej LOD/0265/PROS/05	
ASYSTENT BRANŻY SANITARNEJ	Agnieszka Lis	POWIAŁ PRZASNYSKI	
ASYSTENT BRANŻY SANITARNEJ	Krzysztof Mamczarek	POWIAŁ PRZASNYSKI	
FAZA:			
Projekt Wykonawczy			
BRANŻA:			
Sanitarna			
TYTUŁ RYSUNKU:			
Schemat pompowni P1			
DATA:	SKALA:	NAZWA PLIKU:	NUMER ARCH:
01-03-2015	SCHEMAT		
INSTALACJA PRAWY AUTORSKIE ZASTRZEŻENIE KORZYSTANIE W JAKIEJKOLWIEK FORMIE (CZĘŚCI) LUB W CAŁOŚCI) BEZ POŚREDNIEJ ZOBOWIĄZUJĄCEJ POSIADAJĄCY PRAWA AUTORSKIE USTAW Z DN. 23.02.1984 - WP 24. POZ. 83 - USTAWA PRAWO AUTORSKIE Z POZWIĘZSIAMI ZWIĄZANYMI.			
NUMER RYS.: S5			