


Pompownia sanitarna P3

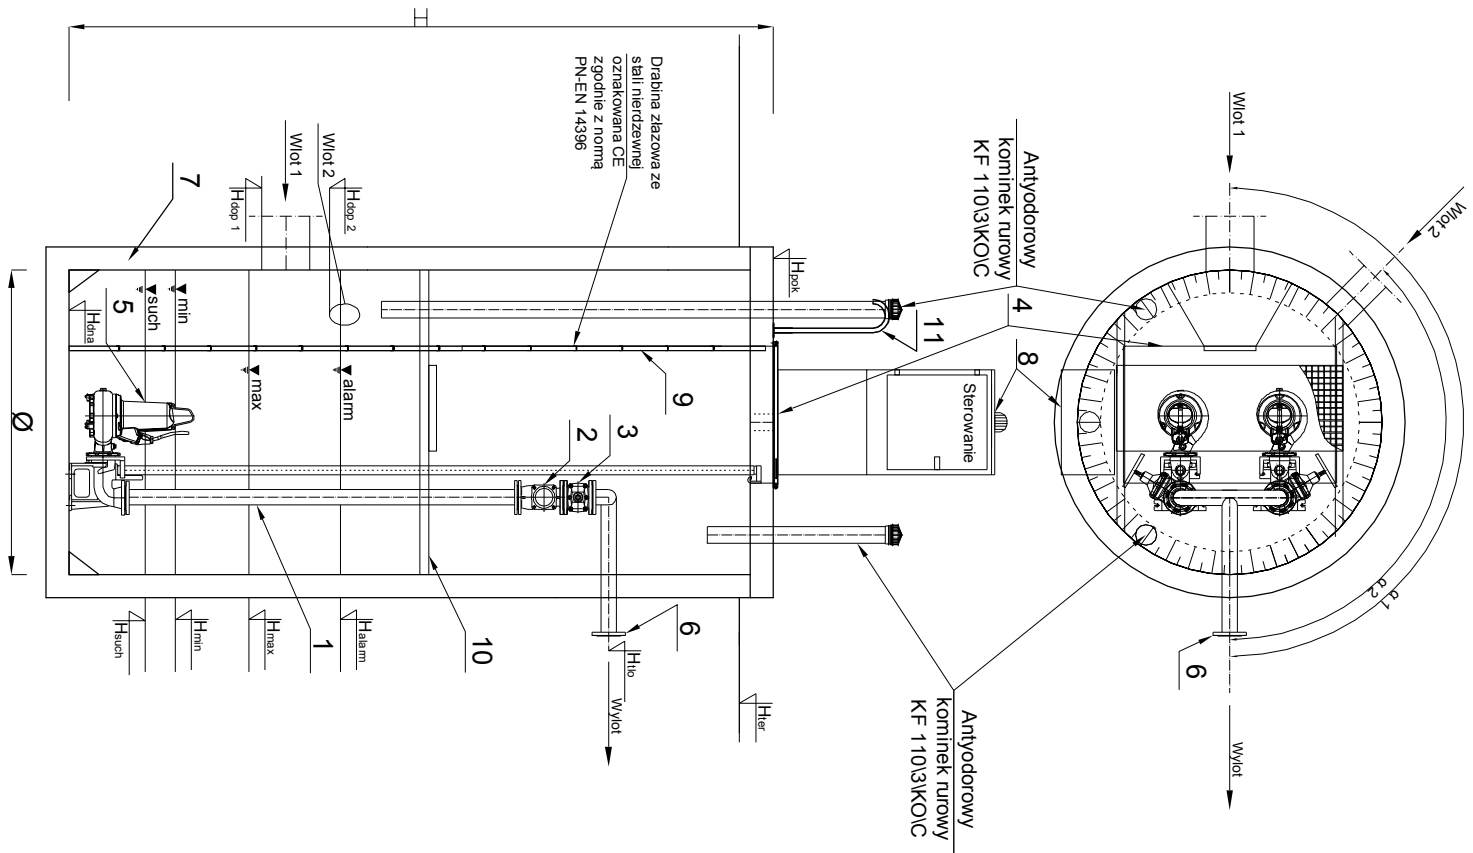

	Nazwa elementu	szc.
1	Osirowanie DN80	mb.
2	Zawór kulowy zwrotny DN80	2
3	Zasuwa DN80	2
4	Przykręce wiazowe 840x940 - stal 1.4301	1
	Pompa	
5	P1= 1,9 kW P2= 1,3 kW In= 3,6 A	2
6	Kolnierz normowy DN80	1
7	Zbiornik Beton C35/45 Ø1500 mm H=6,15 m	1
8	Szafa sterownicza	1
9	Drabina do dna - stal 1.4307, oznakowana CE	1
10	Pomost eksploatacyjny	1
11	Poręcz stalowa - stal 1.4301	2
12		1

PE 100 SDR 17 PN 10 (90x79,2), L=1,97 m

	Oznaczenie	m n.p.m.
1	Hok	124.92
2	Hier	124.68
3	Hilo	122.12
4	Hop1 Ø 315	119.67
5	Hop2 Ø 250	120.52
6	Hop3 Ø	-
7	Harm	119.87
8	Hmax	119.57
9	Hmin	119.27
10	Hsach	119.17
11	Hlia	118.77

NAZWA INWESTYCJI Uzbrojenie Przasnyskiej Strefy Gospodarczej PSG Chorzele			
ZAKRES			
ZAMAWIAJĄCY: Powiat Przasnyski ul. Św. St. Kosci 5 06-300 Przasnysz			
 Zarząd Inwestycji Sp. z o.o. 99-300 Kulin, ul. Podczaszka 9a, b/włok 0-24/254-00-80  BIURO PROJEKTOWE MBZ Andler, Tomczak sp. j. 87-900 Włodawek, tel. 54 235 42 90			
KONSORCJUM			
FUNKCJA:	IMIE I NAZWISKO:	UPRZEMOŻNIENIA:	PODPIS:
PROJEKTANT BRANŻY SANITARNEJ	Tomasz Lis	do projektowania w spec. instalacji LOD/1447/POOS/10	
SPRACOWZALCY BRANŻY SANITARNEJ	Henryk Tamowski	do projektowania w spec. instalacji LOD/0285/PMOS/05	
AS/INŻENIER BRANŻY SANITARNEJ	Agnieszka Lis	-----	
AS/INŻENIER BRANŻY SANITARNEJ	Krzysztof Mamczarek	-----	
FAZA: Projekt Wykonawczy			
BRANŻA: Sanitarna			
TYTUŁ PRZELICZENIA: Schemat pompowni P3			
DATA:	SKALA:	NAZWA PLIKU:	NUMER ARCH:
01-03-2015	SCHEMAT		
WZGLĘDNE PRAWA AUTORSKIE ZASTRZEŻENIE: KOPROWANIE W JAKIEJKOLWIEK FORMIE (CZĘŚCI LUB CAŁOŚCI) BEZ PRZEBIEGU ZAGROŻENIA, PODSTAWA PRAWNA, DZIAŁANIA, USTAW Z DN. 23.02.1994 - WP 24, POZ. 83 - USTAWA PRAWO AUTORSKIE Z PÓŹNIEJSZYM ZMIANAMI.			
NUMER RYS.: S7			