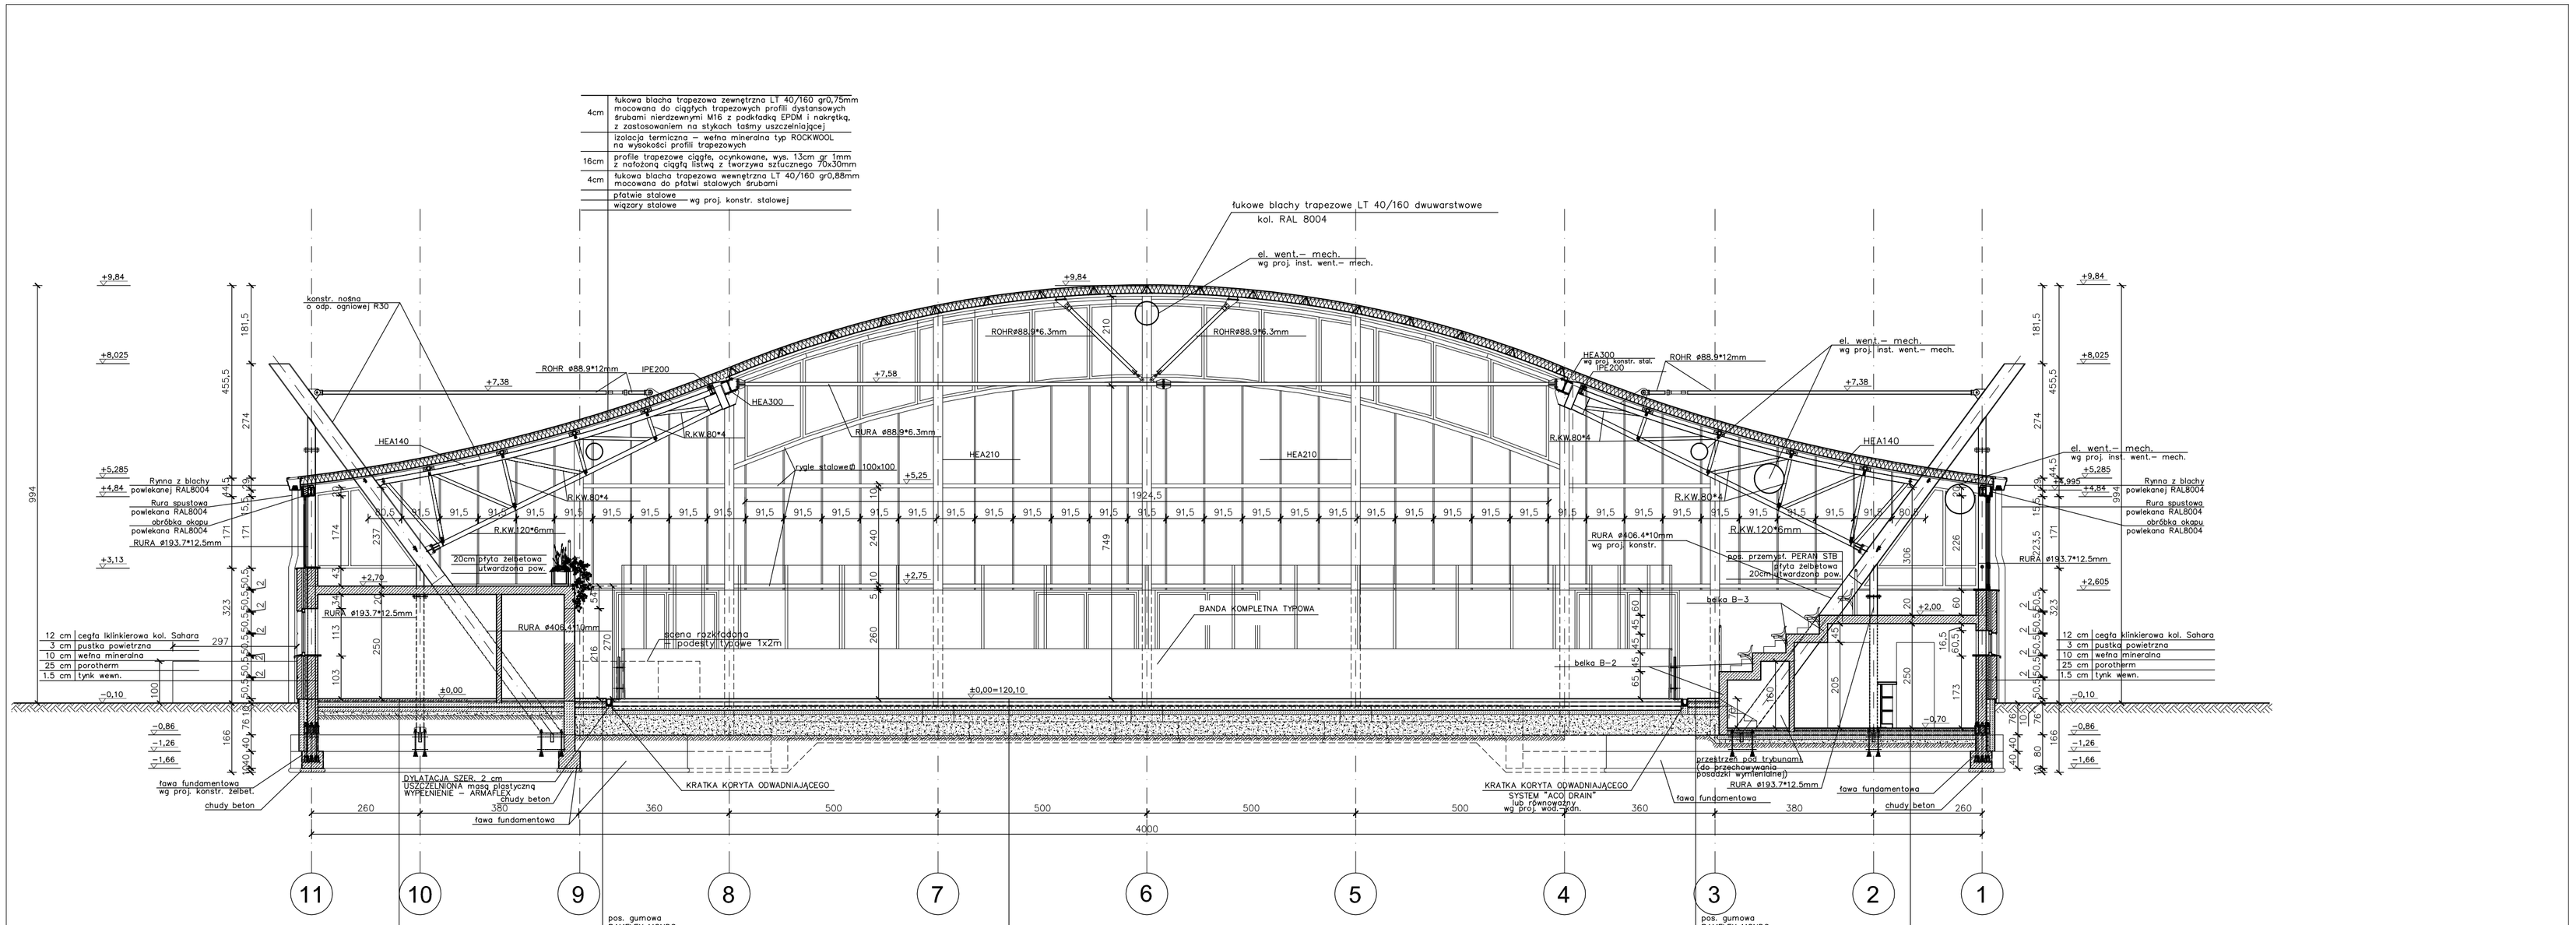

ARCHITEKTONICZNE PRZEDSIEBIORSTWO USŁUGOWO - HANDLOWE BUDOWNICTWA

AUTORSKA PRACOWNIA PROJEKTOWA – 31–072 KRAKÓW UL. WIELOPOLE 18b TEL. 422–55–70, 422–54–37

INWESTOR: POWIAT PRZASNYSKI, UL. ŚW. ST. KOSTKI 5, 06–300 PRZASNYSZ	FUNKCJA	NAZWISKO	NR UPRAW.	PODPIS
	Gen.projektant	mgr inż.arch. L.MANECKI	97 / 65	
	Projektował	mgr inż.arch. M. ŚLEBIODA	MPOIA 019/2003	
OBIEKT: MAZOWIECKIE CENTRUM SPORTÓW ZIMOWYCH KOMPLEKS PRZASNYSZ, HALA SPORTOWA Z PŁYTĄ SZT. LODOWISKA WRAZ Z PRZEWIĄZKĄ, NA TERENIE DZIAŁKI NR 1998 PRZY UL. MAZOWIECKIEJ 25 W PRZASNYSZU	Opracował	mgr inż.arch. A. KAPINOS		
	Sprawdził	mgr inż.arch. J. KULEWICZ	MPOIA 029/2004	
	Branża	ARCHITEKTURA		
TREŚĆ RYSUNKU: PRZEKRÓJ POPRZECZNY A-A	Stadium	PROJEKT BUDOWLANY	Skala 1:100	Nr rysunku A-04
	Nr proj.	CRU/05/01/2012		
	Data	KWIECIEŃ 2012		