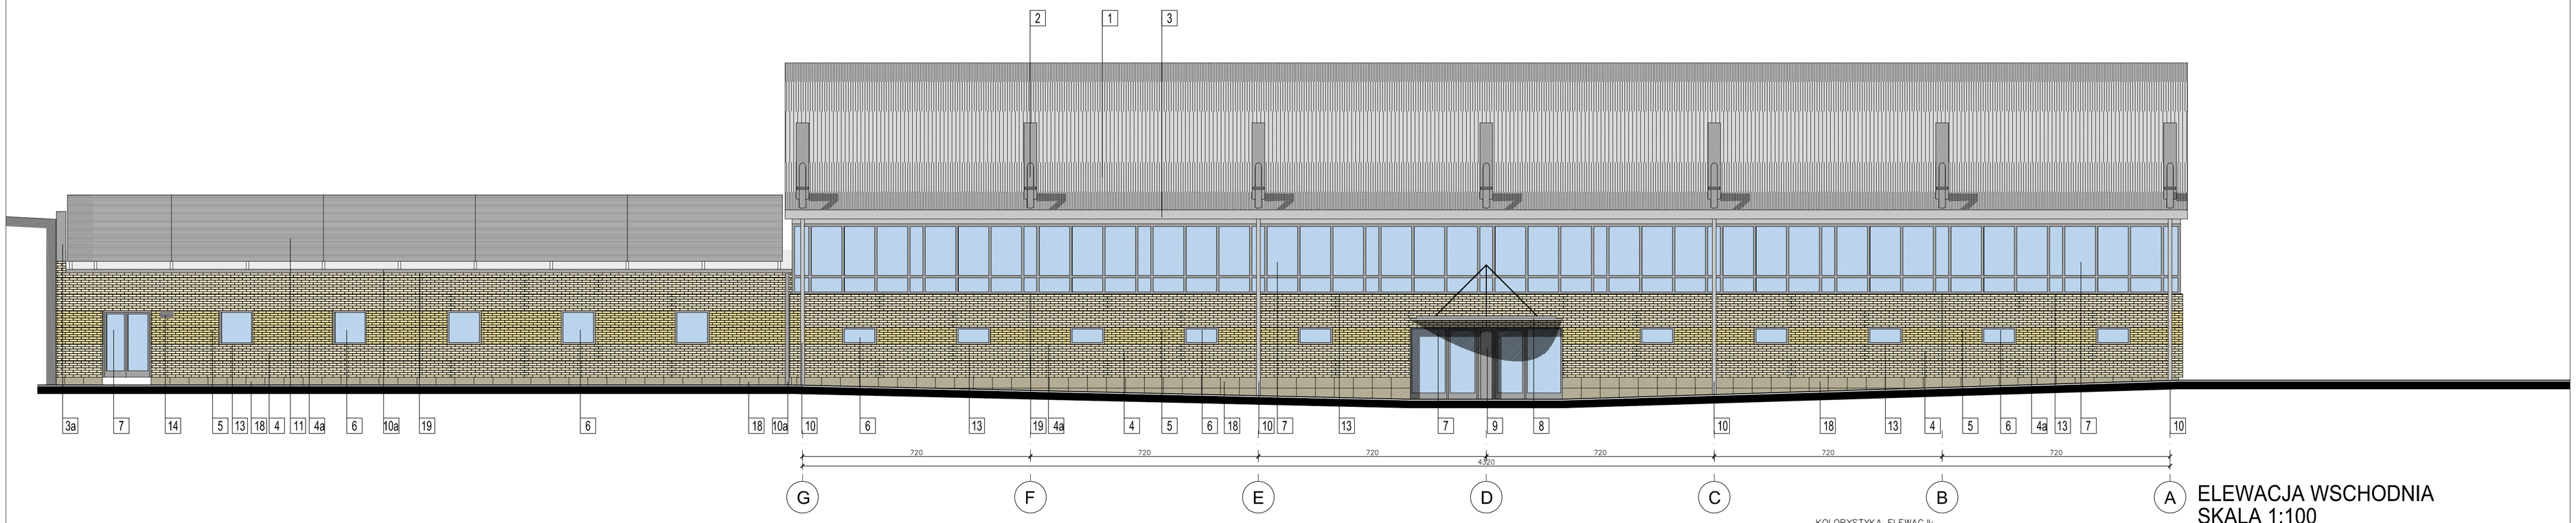

ELEWACJA WSCHODNIA
SKALA 1:100

KOLORYSTYKA ELEWACJI:

2 EL. KONSTRUKCJI STALOWEJ – KOL. RAL 9007
3 OBRÓBKA BLACHARSKA – W KOLORZE DACHU KOL. RAL 8004
4 CEGŁA KLINKIEROWA KOL. SAHARA (FUGI BIAŁE)
4a FUGA SZER 2CM W KOLORZE SZARYM
5 CEGŁA KLINKIEROWA KOL. SAHARA MIODOWA (FUGI BIAŁE)
7 ŚLUSARKA ALUMINIOWA KOL RAL 9007 SZKŁO PRZEJRZYSTE
10 RYNNY I RURY SPUSTOWE W KOLORZE DACHU – RAL. 8004
12 PŁYTY ŚCIENNE PFLAUM W UKŁADZIE PIONOWYM KOL. RAL 9006
13 PARAPETY KOL. RAL 9007
14 ŻALUZJE CZERPNI I WYRZUTNI POWIETRZA KOL. RAL 9006
18 COKÓŁ – PIASKOWIEC W KOLORZE NATURALNYM – PŁYTY SZER. 60CM
19 DYLATACJA ELEWACJI KLINKIEROWEJ SZER 2CM
20 ELEMENTY WENT. – MECH. KOL. RAL 9006

ARCHITEKTONICZNE PRZEDSIEBIORSTWO USŁUGOWO - HANDLOWE BUDOWNICTWA
AUTORSKA PRACOWNIA PROJEKTOWA – 31-072 KRAKÓW UL. WIELOPOLE 18b TEL. 422-55-70, 422-54-37

INWESTOR POWIAT PRZASNYSKI UL. ŚW. ST. KOSTKI 5 06-300 PRZASNYSZ	FUNKCJA	NAZWISKO	NR UPRAW.	PODPIS
	Gen.projektant	mgr inż.arch. L.MARECKI	97 / 65	
	Projektował	mgr inż.arch. M. GLEBROWA	MPOIA 019/2003	
OBIEKT MAZOWIECKIE CENTRUM SPORTÓW ZIMOWYCH KOMPLEKS PRZASNYSZ HALA SPORTOWA 2 PŁYTA SZT. LODOWISKA WRAZ Z PRZESTRZENIĄ NA TERENIE DZIAŁKI NR 1998 PRZY UL. MAZOWIECKIEJ 25 W PRZASNYSZU	Opracował	mgr inż.arch. A. KAPINOS		
	Sprawdził	mgr inż.arch. J. KULEWICZ	MPOIA 029/2004	
	Branża	ARCHITEKTURA		
TREŚĆ RYSUNKU ELEWACJA WSCHODNIA	Stadium	PROJEKT BUDOWLANY	Skala	Nr rysunku
	Nr proj.	CRU/05/01/2012	1:100	A-09
	Data	KWIECIEŃ 2012		