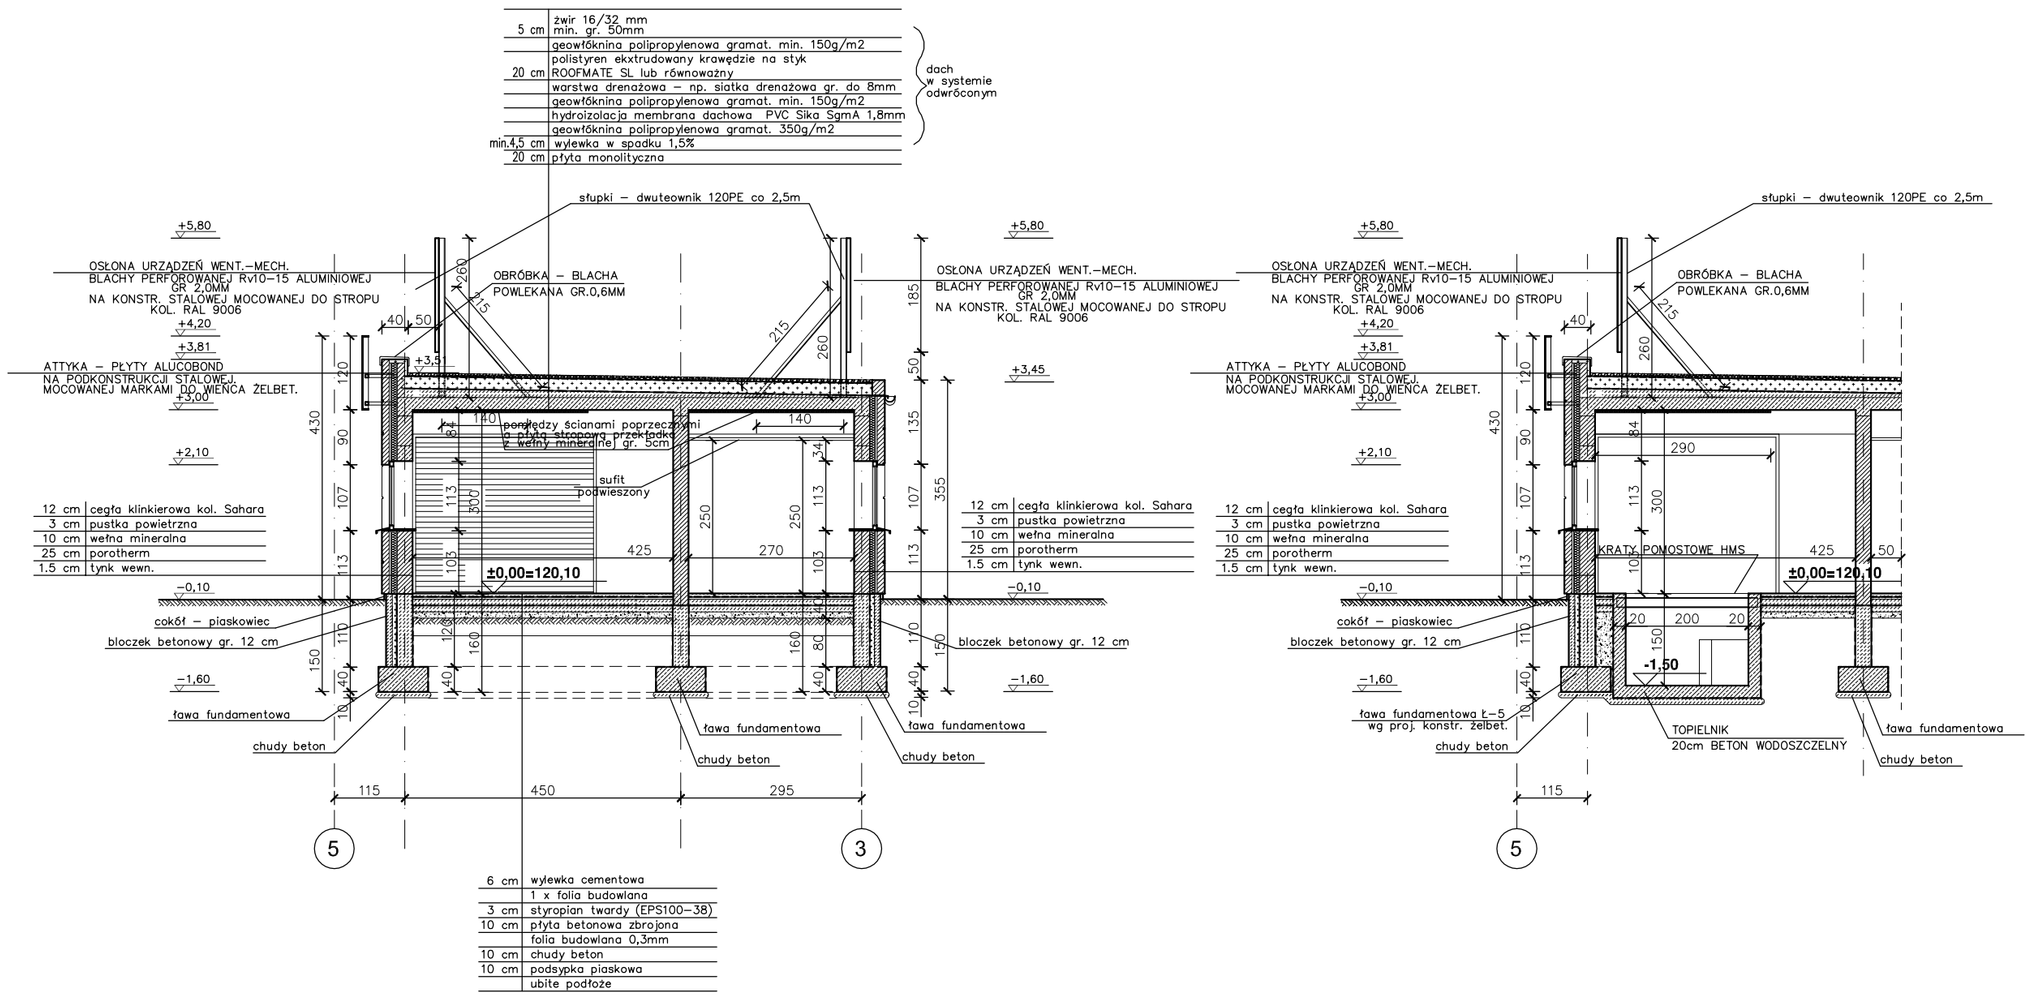

ARCHITEKTONICZNE PRZEDSIĘBIORSTWO USŁUGOWO – HANDLOWE BUDOWNICTWA

AUTORSKA PRACOWNIA PROJEKTOWA – 31–072 KRAKÓW UL. WIELOPOLE 18b TEL. 422–55–70, 422–54–37

INWESTOR
POWIAT PRZASNYSKI
UL. ŚW. ST. KOSTKI 5
06–300 PRZASNYSZ

OBIEKT
MAZOWIECKIE CENTRUM SPORTÓW ZIMOWYCH
KOMPLEKS PRZASNYSZ
HALA SPORTOWA Z PŁYTĄ SZT. LODOWISKA WRAZ Z PRZEWIĄZKA
NA TERENIE DZIAŁKI NR 1998
PRZY UL. MAZOWIECKIEJ 25 W PRZASNYSZU

FUNKCJA	NAZWISKO	NR UPRAW.	PODPIS
Gen.projektant	mgr inż.arch. L.MANECKI	97 / 65	
Projektował	mgr inż.arch. M. ŚLĘBIODA	MPOIA 019/2003	
Opracował	mgr inż.arch. A. KAPINOS		
Sprawdził	mgr inż.arch. J. KULEWICZ	MPOIA 029/2004	
Branża	ARCHITEKTURA		
Stadium	PROJEKT BUDOWLANY	Skala	Nr rysunku
Nr proj.	CRU/05/01/2012	1:100	A-06
Data	KWIECIEŃ 2012		

TREŚĆ RYSUNKU
PRZEKRÓJ PODŁUŻNY C-C