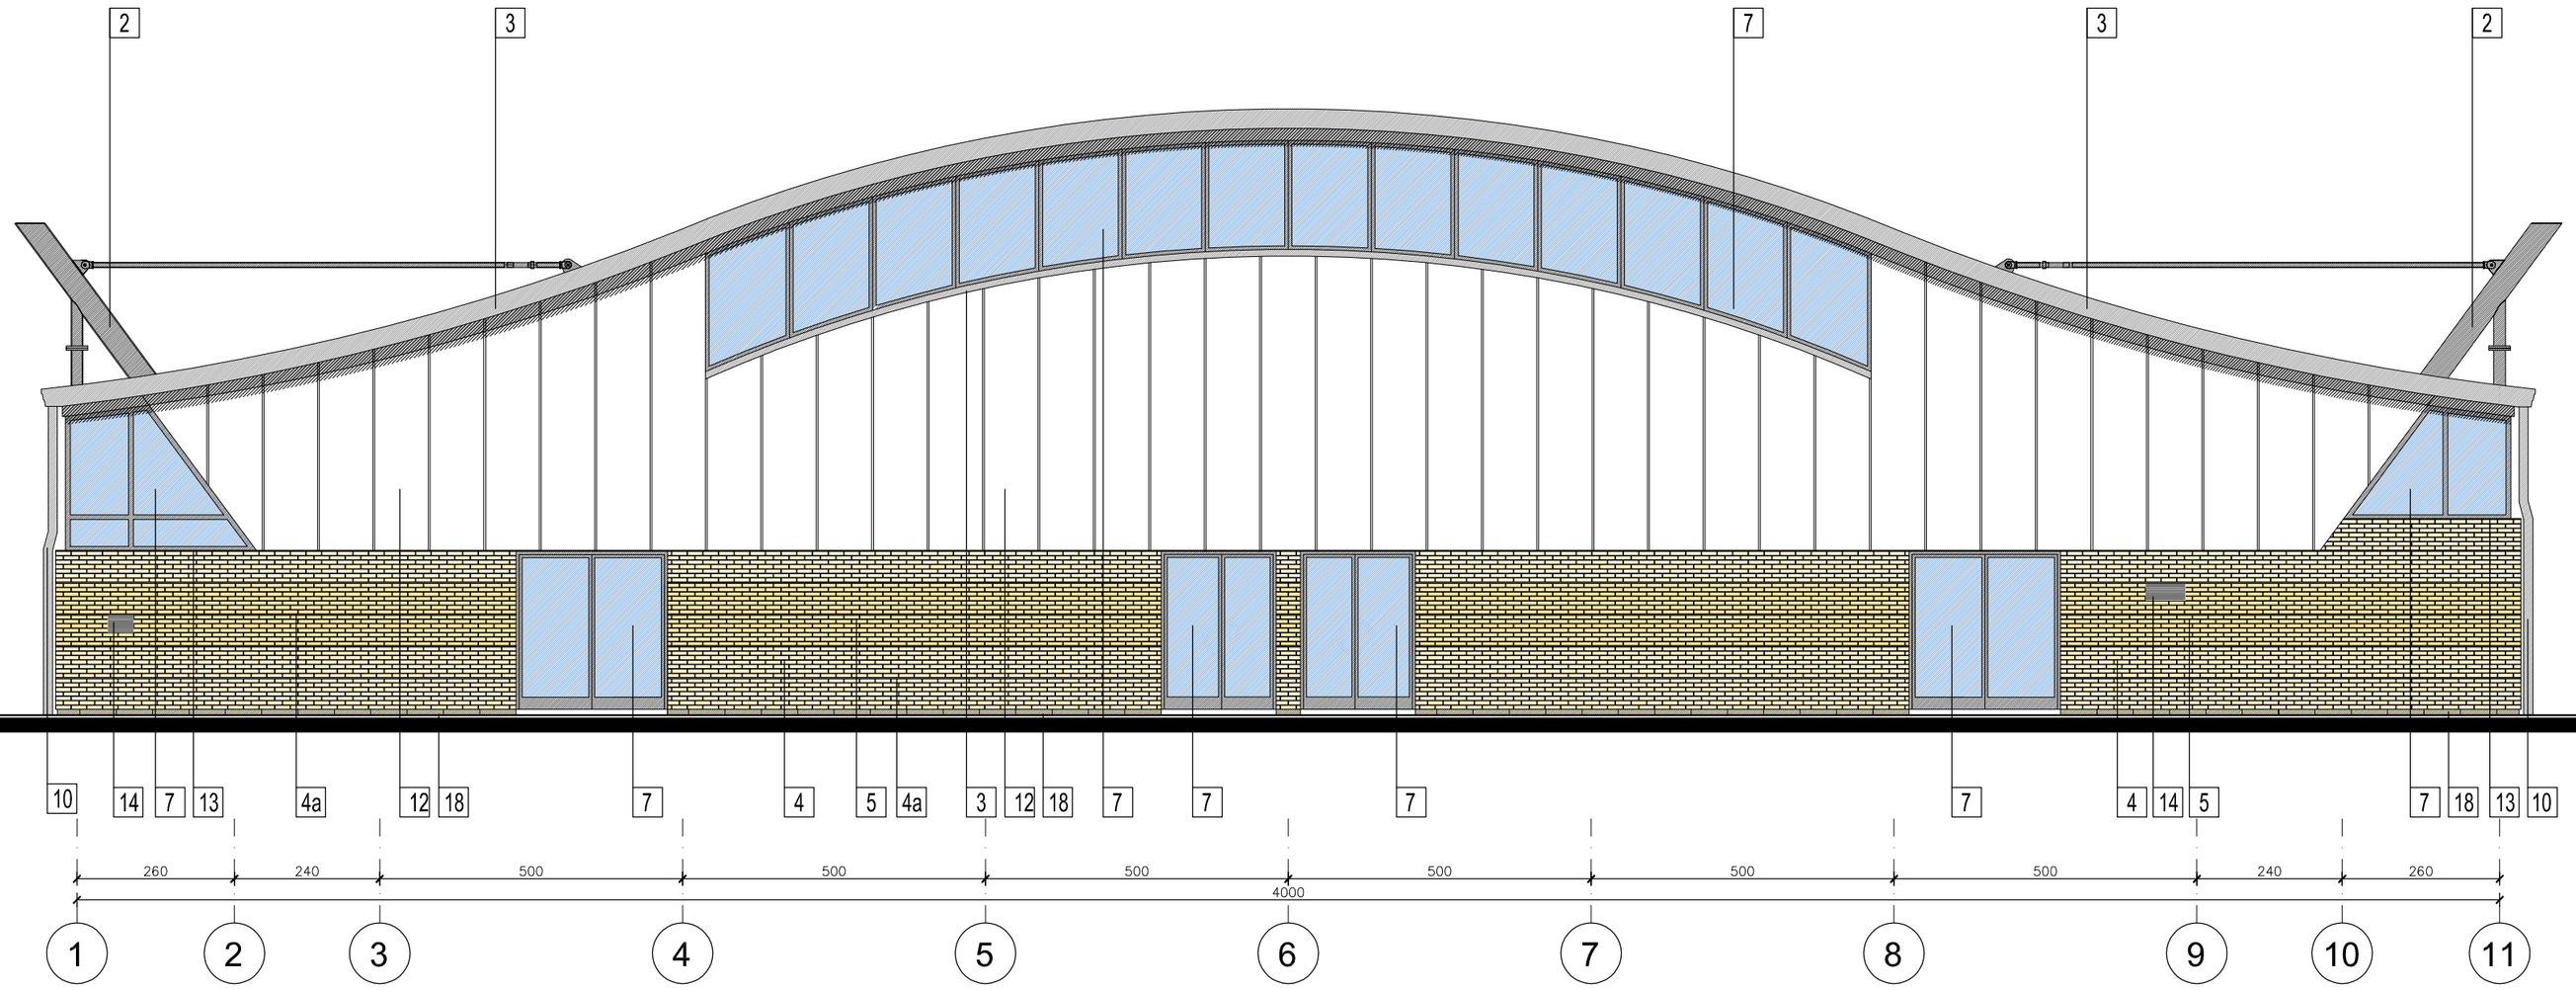

ELEWACJA PÓŁNOCNA
SKALA 1:100

KOLORYSTYKA ELEWACJI:

2 EL. KONSTRUKCJI STALOWEJ – KOL. RAL 9007
3 OBRÓBKA BLACHARSKA – W KOLORZE DACHU KOL. RAL 8004
4 CEGŁA KLINKIEROWA KOL. SAHARA (FUGI BIAŁE)
4a FUGA SZER 2CM W KOLORZE SZARYM
5 CEGŁA KLINKIEROWA KOL. SAHARA MIODOWA (FUGI BIAŁE)
7 ŚLUSARKA ALUMINIOWA KOL RAL 9007 SZKŁO PRZEJRZYSTE
10 RYNNY I RURY SPUSTOWE W KOLORZE DACHU – RAL. 8004
12 PŁYTY ŚCIENNE PFLAUM W UKŁADZIE PIONOWYM KOL. RAL 9006
13 PARAPETY KOL. RAL 9007
14 ŻALUZJE CZERPNI I WYRZUTNI POWIETRZA KOL. RAL 9006
18 COKÓŁ – PIASKOWIEC W KOLORZE NATURALNYM – PŁYTY SZER. 60CM
19 DYLATACJA ELEWACJI KLINKIEROWEJ SZER 2CM
20 ELEMENTY WENT. – MECH. KOL. RAL 9006

ARCHITEKTONICZNE PRZEDSIEBIORSTWO
USŁUGOWO - HANDLOWE BUDOWNICTWA
AUTORSKA PRACOWNIA PROJEKTOWA – 31–072 KRAKÓW UL. WIELOPOLE 18b TEL. 422–55–70, 422–54–37

INWESTOR
POWIAT PRZASNYSKI
UL. ŚW. ST. KOSTKI 5
06–300 PRZASNYSZ

OBIEKT
MAZOWIECKIE CENTRUM SPORTÓW ZIMOWYCH
KOMPLEKS PRZASNYSZ
HALA SPORTOWA Z PŁYTĄ SZT. LODOWISKA
WRAZ Z PRZEWIĄZKĄ
NA TERENIE DZIAŁKI NR 1998
PRZY UL. MAZOWIECKIEJ 25 W PRZASNYSZU

FUNKCJA	NAZWISKO	NR UPRAW.	PODPIS
Gen.projektant	mgr inż.arch. L.MANECKI	97 / 65	
Projektował	mgr inż.arch. M. ŚLEBIODA	MPOIA 019/2003	
Opracował	mgr inż.arch. A. KAPINOS		
Sprawdził	mgr inż.arch. J. KULEWICZ	MPOIA 029/2004	
Branża	ARCHITEKTURA		

TREŚĆ RYSUNKU
ELEWACJA PÓŁNOCNA

Stadium	PROJEKT BUDOWLANY	Skala	Nr rysunku
Nr proj.	CRU/05/01/2012	1:100	A-07
Data	KWIECIEŃ 2012		