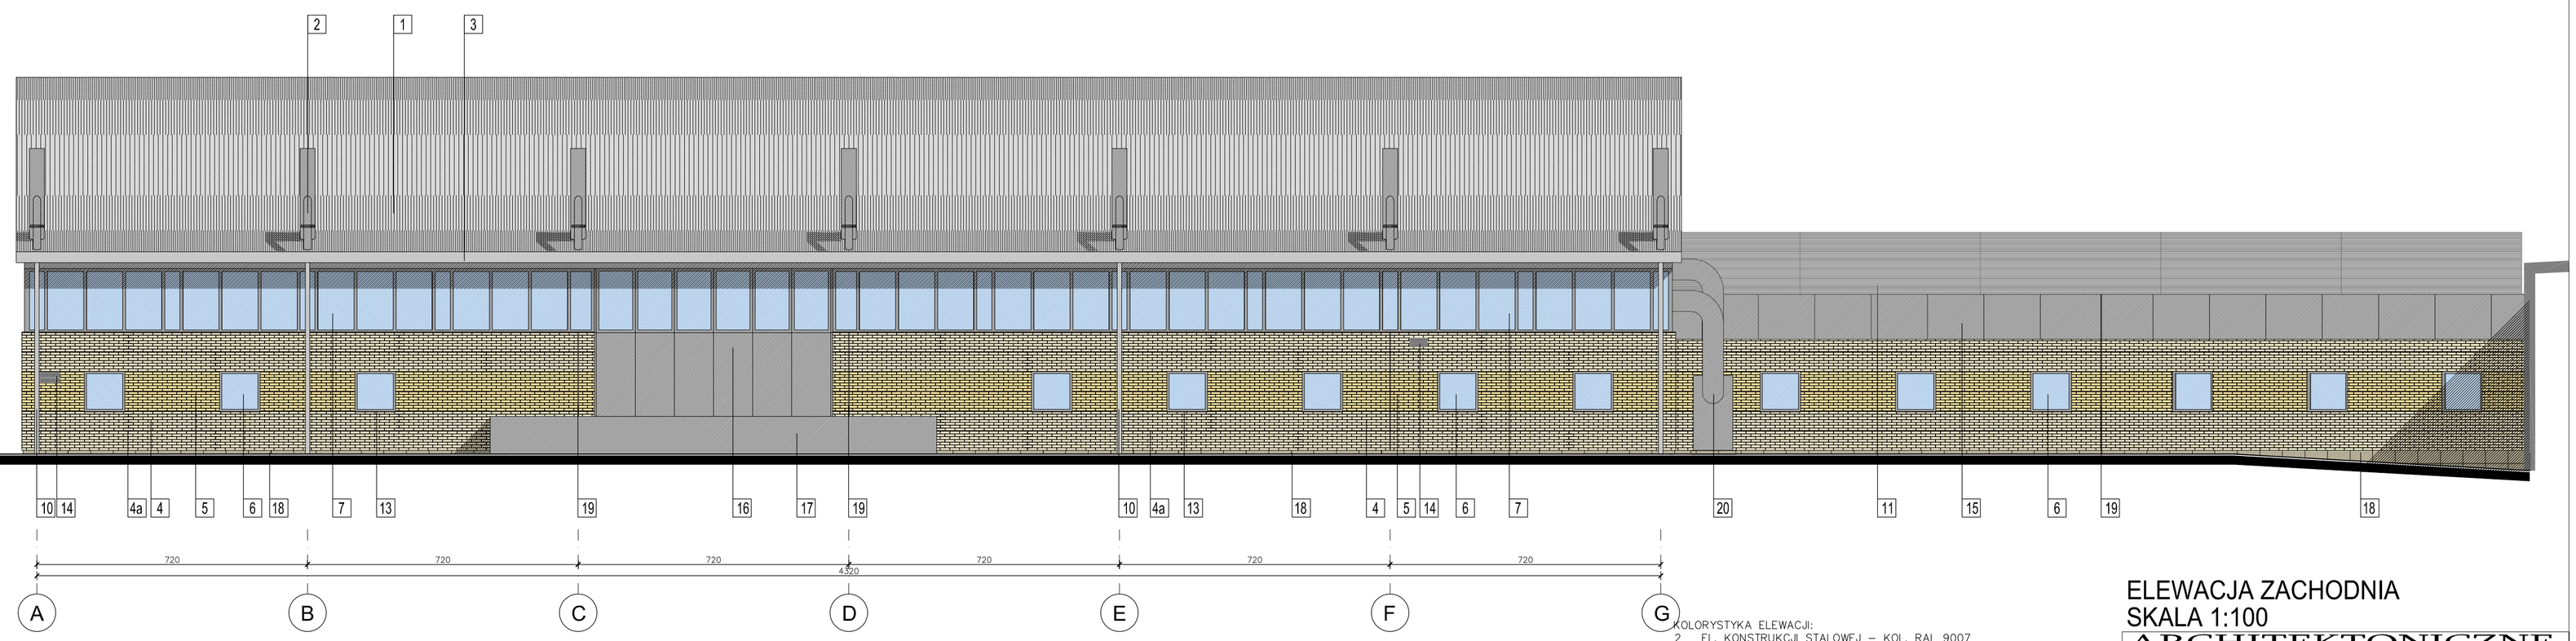

KOLORYSTYKA ELEWACJI:

2 EL. KONSTRUKCJI STALOWEJ – KOL. RAL 9007
3 OBRÓBKA BLACHARSKA – W KOLORZE DACHU KOL. RAL 8004
4 CEGŁA KLINKIEROWA KOL. SAHARA (FUGI BIAŁE)
4a FUGA SZER 2CM W KOLORZE SZARYM
5 CEGŁA KLINKIEROWA KOL. SAHARA MIODOWA (FUGI BIAŁE)
7 ŚLUSARKA ALUMINIOWA KOL RAL 9007 SZKŁO PRZEJRZYSTE
10 RYNNY I RURY SPUSTOWE W KOLORZE DACHU – RAL 8004
12 PŁYTY ŚCIENNE PFLAUM W UKŁADZIE PIONOWYM KOL. RAL 9006
13 PARAPETY KOL. RAL 9007
14 ŻALUZJE CZERPNI I WYRZUTNI POWIETRZA KOL. RAL 9006
18 COKÓŁ – PIASKOWIEC W KOLORZE NATURALNYM – PŁYTY SZER. 60CM
19 DYLATACJA ELEWACJI KLINKIEROWEJ SZER 2CM
20 ELEMENTY WENT. – MECH. KOL. RAL 9006

ELEWACJA ZACHODNIA
SKALA 1:100

ARCHITEKTONICZNE PRZEDSIĘBIORSTWO USŁUGOWO – HANDLOWE BUDOWNICTWA
AUTORSKA PRACOWNIA PROJEKTOWA – 31-072 KRAKÓW UL. WIELOPOLE 18b TEL. 422-55-70, 422-54-37

INWESTOR: POWIAT PRZASNYSKI, UL. ŚW. ST. KOSTKI 5, 06-300 PRZASNYSZ	FUNKCJA	NAZWISKO	NR UPRAW.	PODPIS
	Gen.projektant	mgr inż.arch. S.WANCER	R7 / 45	
OBIEKT: MAZOWIECKIE CENTRUM SPORTÓW ZIMOWYCH KOMPLEKS PRZASNYSZ, HALA SPORTOWA Z PŁYTĄ SZT. LODOWISKA WRAZ Z PRZYSZATNIĄ, NA TERENIE DZIAŁKI NR 1988, PRZY UL. MAZOWIECKIEJ 25 W PRZASNYSZU	Projektował	mgr inż.arch. W. KUŁBOKA	MPOIA 019/2003	
	Opracował	mgr inż.arch. A. KAPINOS		
	Sprawdził	mgr inż.arch. J. KISLEWICZ	MPOIA 029/2004	
	Branża	ARCHITEKTURA		
TREŚĆ RYSUNKU: ELEWACJA ZACHODNIA	Stadium	PROJEKT BUDOWLANY	Skala 1:100	Nr rysunku A-08
	Nr proj.	CRU/05/01/2012		
	Data	WRZEŚIEŃ 2012		