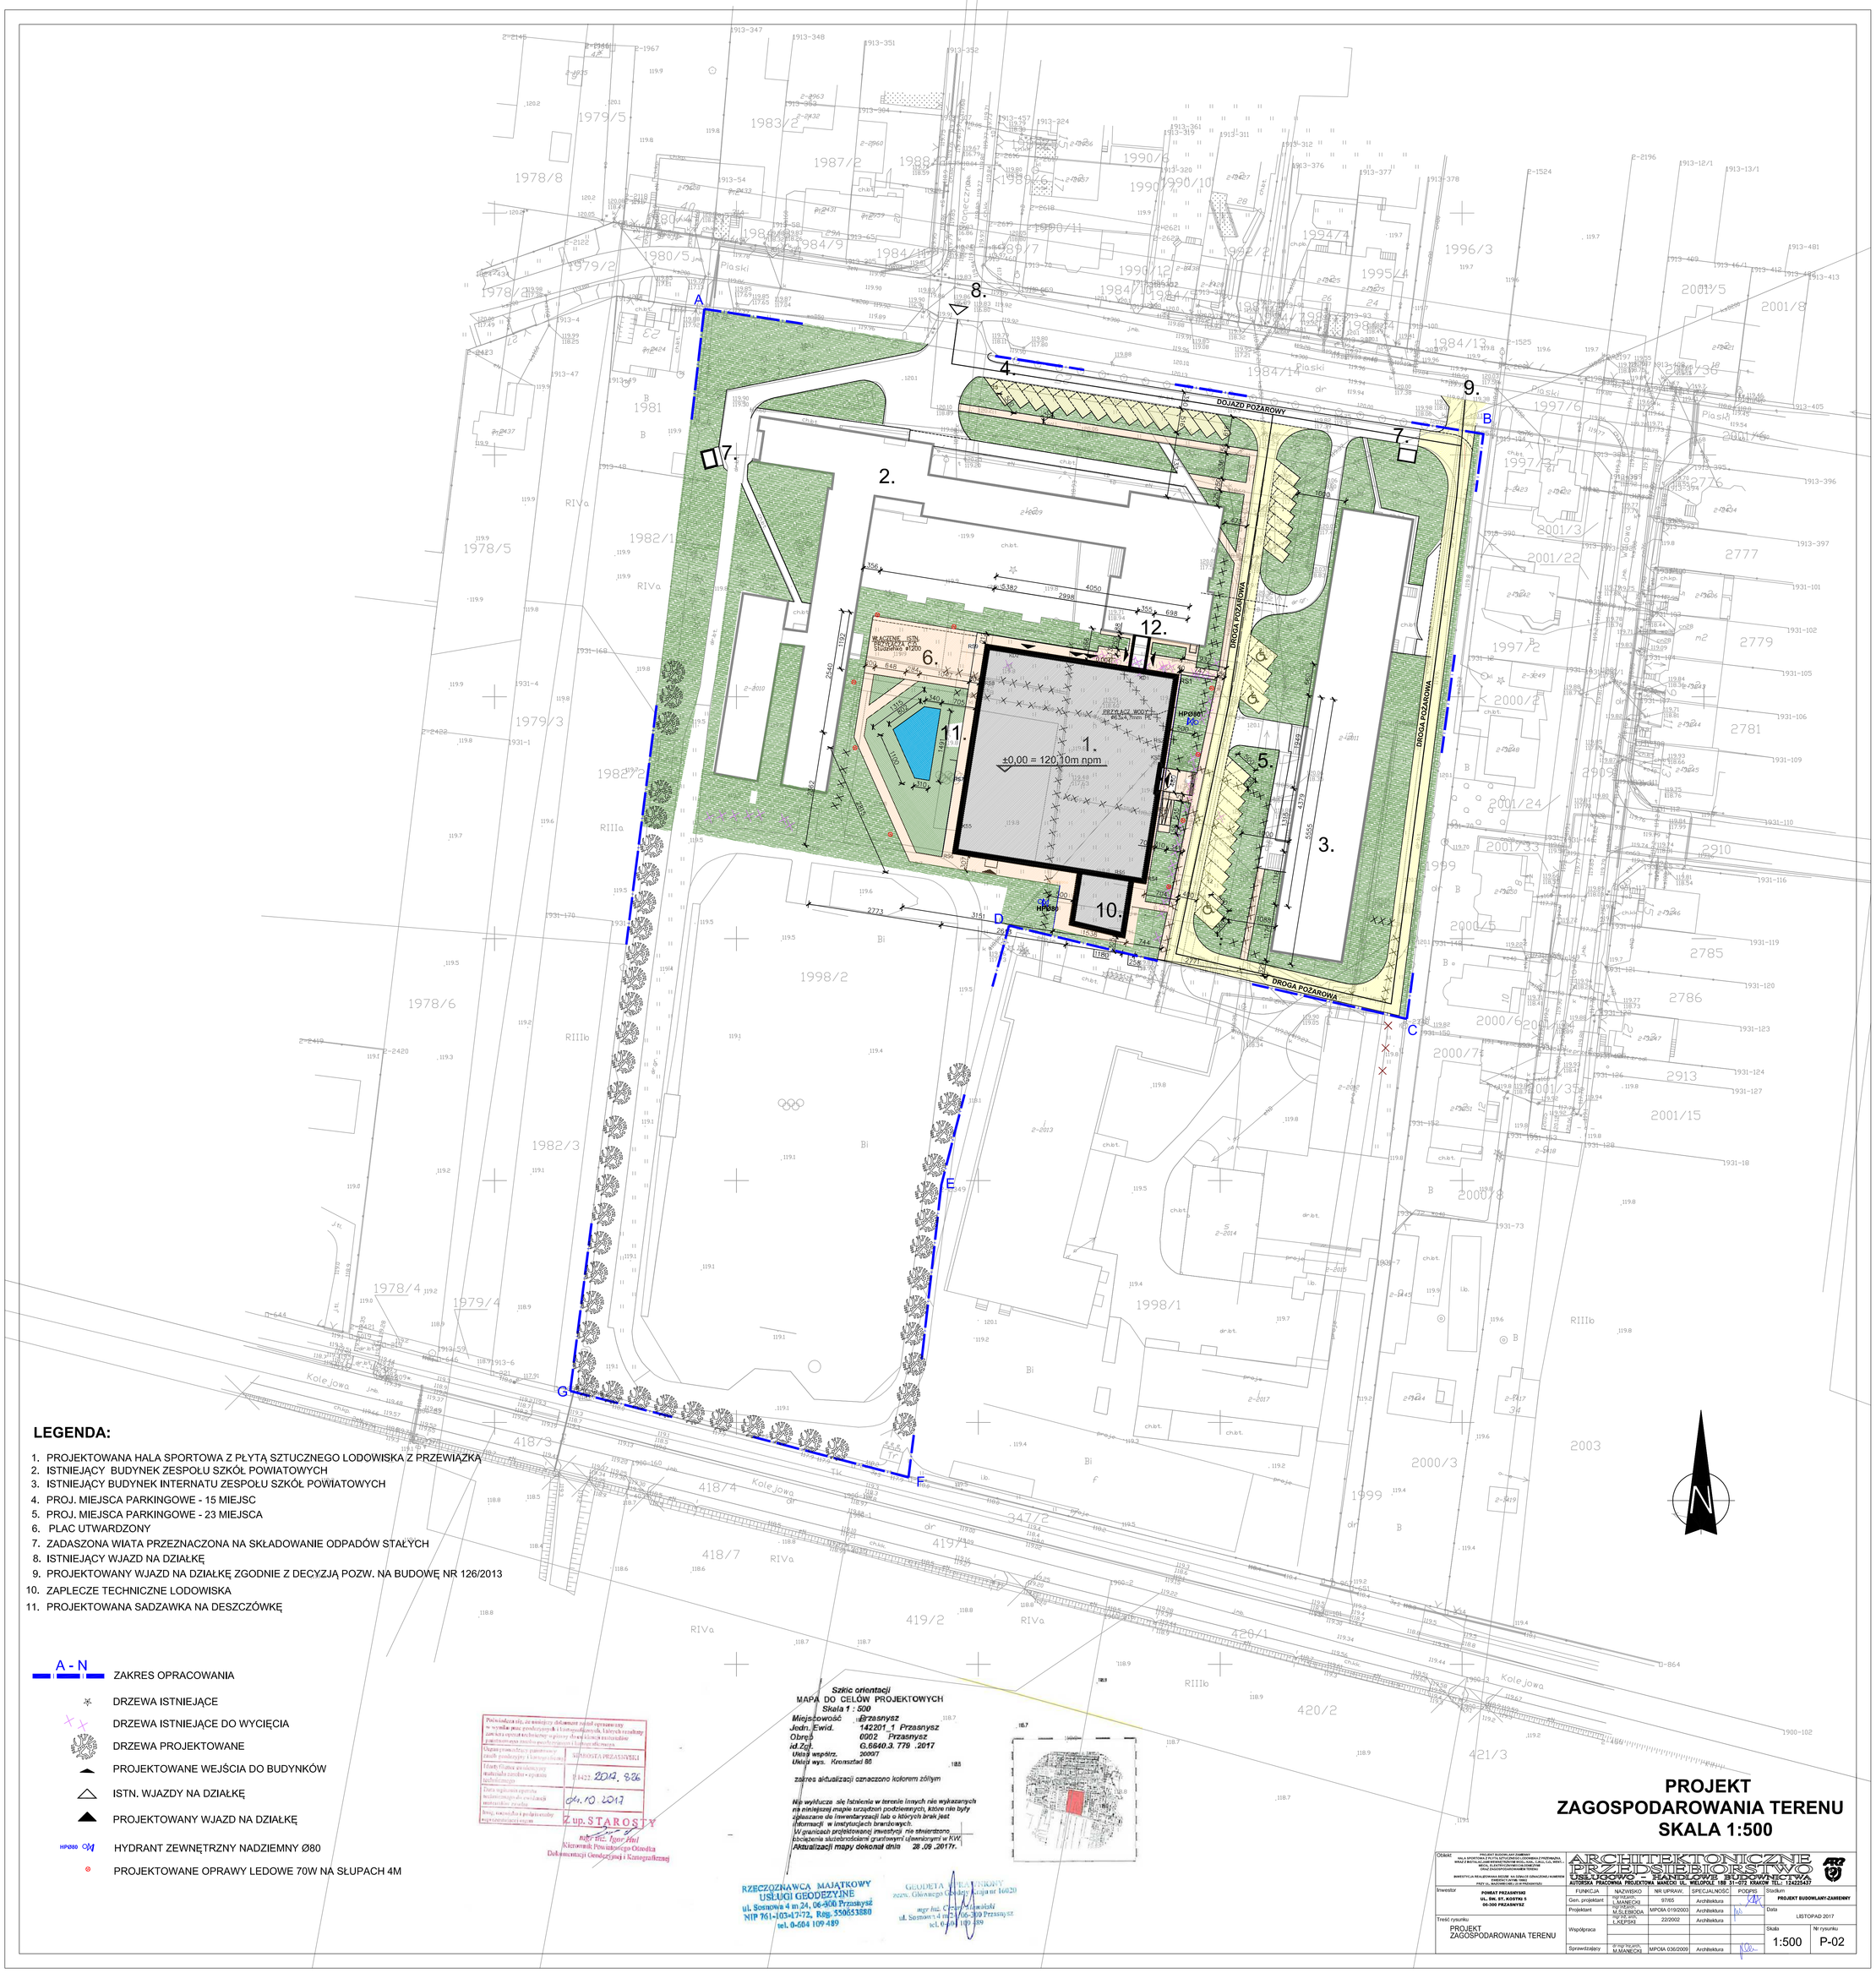

LEGENDA:

1. PROJEKTOWANA HALA SPORTOWA Z PŁYTĄ SZTUCZNEGO LODOWISKA Z PRZEWIĄZKĄ
2. ISTNIEJĄCY BUDYNEK ZESPOŁU SZKÓŁ POWIATOWYCH
3. ISTNIEJĄCY BUDYNEK INTERNATU ZESPOŁU SZKÓŁ POWIATOWYCH
4. PROJ. MIEJSCA PARKINGOWE - 15 MIEJSC
5. PROJ. MIEJSCA PARKINGOWE - 23 MIEJSCA
6. PLAC UTWARDZONY
7. ZADASZONA WIATA PRZEZNACZONA NA SKŁADOWANIE ODPADÓW STAŁYCH
8. ISTNIEJĄCY WJAZD NA DZIAŁKĘ
9. PROJEKTOWANY WJAZD NA DZIAŁKĘ ZGODNIE Z DECYZJĄ POZW. NA BUDOWĘ NR 126/2013
10. ZAPLECZE TECHNICZNE LODOWISKA
11. PROJEKTOWANA SADZAWKA NA DESZCZÓWKĘ

A - N — ZAKRES OPRACOWANIA

DRZEWA ISTNIEJĄCE

DRZEWA ISTNIEJĄCE DO WYCIĘCIA

DRZEWA PROJEKTOWANE

PROJEKTOWANE WEJŚCIA DO BUDYNKÓW

ISTN. WJAZDY NA DZIAŁKĘ

PROJEKTOWANY WJAZD NA DZIAŁKĘ

HP080 — HYDRANT ZEWNĘTRZNY NADZIEMNY Ø80

PROJEKTOWANE OPRAWY LEDOWE 70W NA SŁUPACH 4M

Szkic orientacji
MAPA DO CELÓW PROJEKTOWYCH
Skala 1 : 500

Miejscowość Przasnysz
Jedn. Ewid. 142201_1 Przasnysz
Obręb 0002 Przasnysz
Id.Zgł. G.6640.3.779 .2017
Układ współrz. 2000/7
Układ wys. Kronsztad 86

zakres aktualizacji oznaczono kolorem żółtym

Nie wyklucza się istnienia w terenie innych nie wykazanych na niniejszej mapie urządzeń podziemnych, które nie były zgłaszane do inwentaryzacji lub o których brak jest informacji w instytucjach branżowych.
W granicach projektowanej inwestycji nie stwierdzono obciążenia służebnościami gruntowymi ujawnionymi w KW.
Aktualizacji mapy dokonał dnia 28 .09 .2017r.

Z up. STAROSTY
mgr inż. Igor Hul
Kierownik Powiatowego Ośrodka Dokumentacji Geodezyjnej i Kartograficznej

RZECZOZNAWCA MAJĄTKOWY
USŁUGI GEODEZYJNE
ul. Sosnowa 4 m 24, 06-500 Przasnysz
NIP 761-103-47-72, Reg. 550653880
tel. 0-604 109 489

GEODETA UPRAWNIONY
zezw. Głównego Geodety Kraju nr 16020
mgr inż. Czesław Adamiński
ul. Sosnowa 4 m 24, 06-500 Przasnysz
tel. 0-604 109 489

PROJEKT ZAGOSPODAROWANIA TERENU SKALA 1:500

Obiekt: PROJEKT BUDOWLANY ZAMIENNY
HALA SPORTOWA Z PŁYTĄ SZTUCZNEGO LODOWISKA Z PRZEWIĄZKĄ WRAZ Z BIETAMI JAMI WYMIENNYMI NOSZ.-KAN., C.O., C.O., WENT., WRAZ Z ZAGOSPODAROWANIEM TERENU
INWESTYCJA REALIZOWANA RĘCZNIE NA DZIAŁCE OZNACZONEJ NUMEREM EWIDENCYJNYM 1960
PRZY UL. WACŁAWSKIEJ I ZI W PRZASNYSZU

Inwestor: POWIAT PRZASNYSKI, UL. ŚW. ST. KOSTKI 5, 06-300 PRZASNYSZ

Treść rysunku: PROJEKT ZAGOSPODAROWANIA TERENU

ARCHITEKTONICZNE PRZEDSIĘBIORSTWO USŁUGOWO - HANDLOWE BUDOWNICTWA
AUTORSKA PRACOWNIA PROJEKTOWA MANECKI UL. WILCZYCE 108 31-072 KRAKÓW TEL.: 124225437

FUNKCJA	NAZWISKO	NR UPRAW.	SPECJAL.NOŚĆ	PODPIS
Gen. projektant	mgr inż. arch. L.MANECKI	97/65	Architektura	
Projektant	mgr inż. arch. M.ŚLEBIODA	MPOIA 019/2003	Architektura	
Współpraca	mgr inż. arch. I.JĘPSKI	22/2002	Architektura	
Sprawdzający	mgr inż. arch. M.MANECKI	MPOIA 036/2009	Architektura	

Stadium: PROJEKT BUDOWLANY-ZAMIENNY
Data: LISTOPAD 2017
Skala: 1:500
Nr rysunku: P-02